



Samþykkt á fundi bygginga-  
nefndar þ. 27.12.1982

BYGGINGAFULLTRÚINN  
I HAFNARFIRÐI

F.H. *[Signature]*  
Akilió er samþykkt  
Brennisteinarmann ríkisskipan

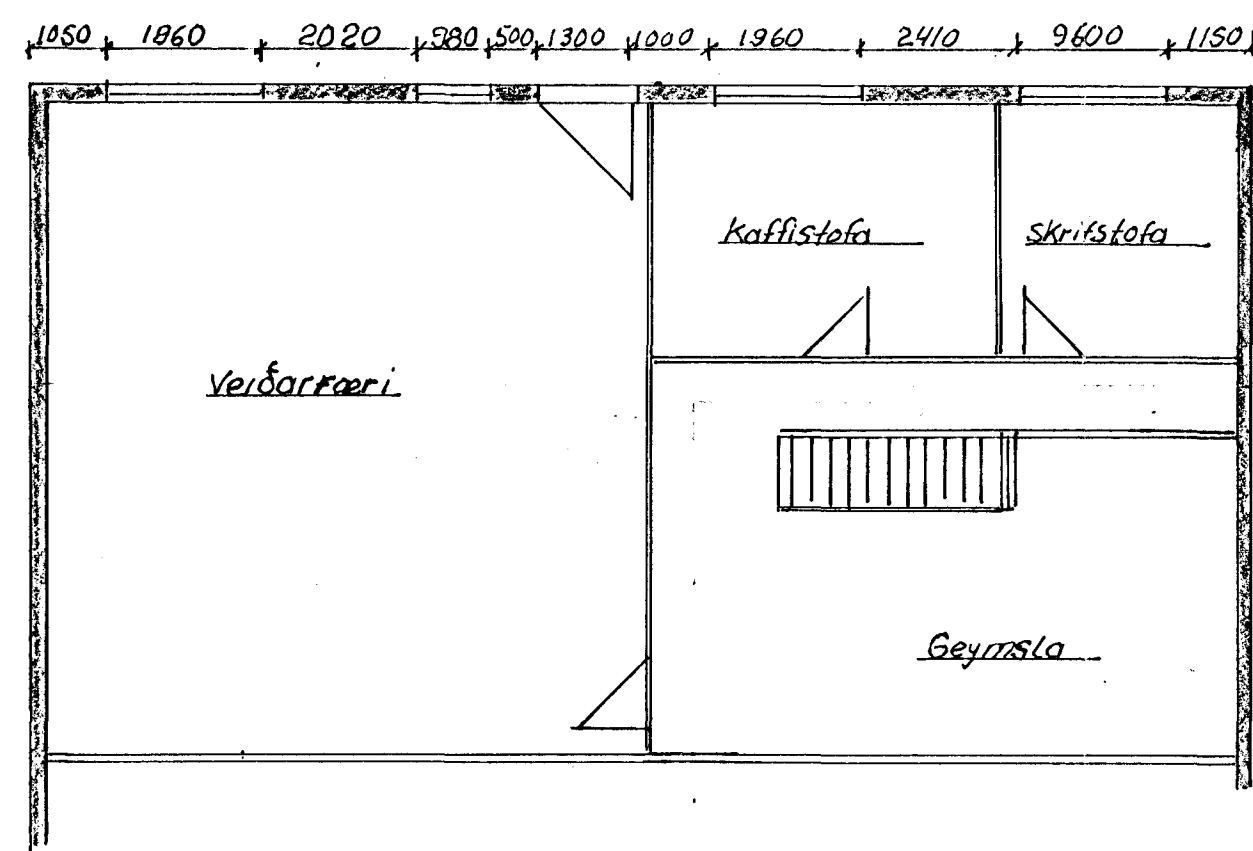

Efri hæð

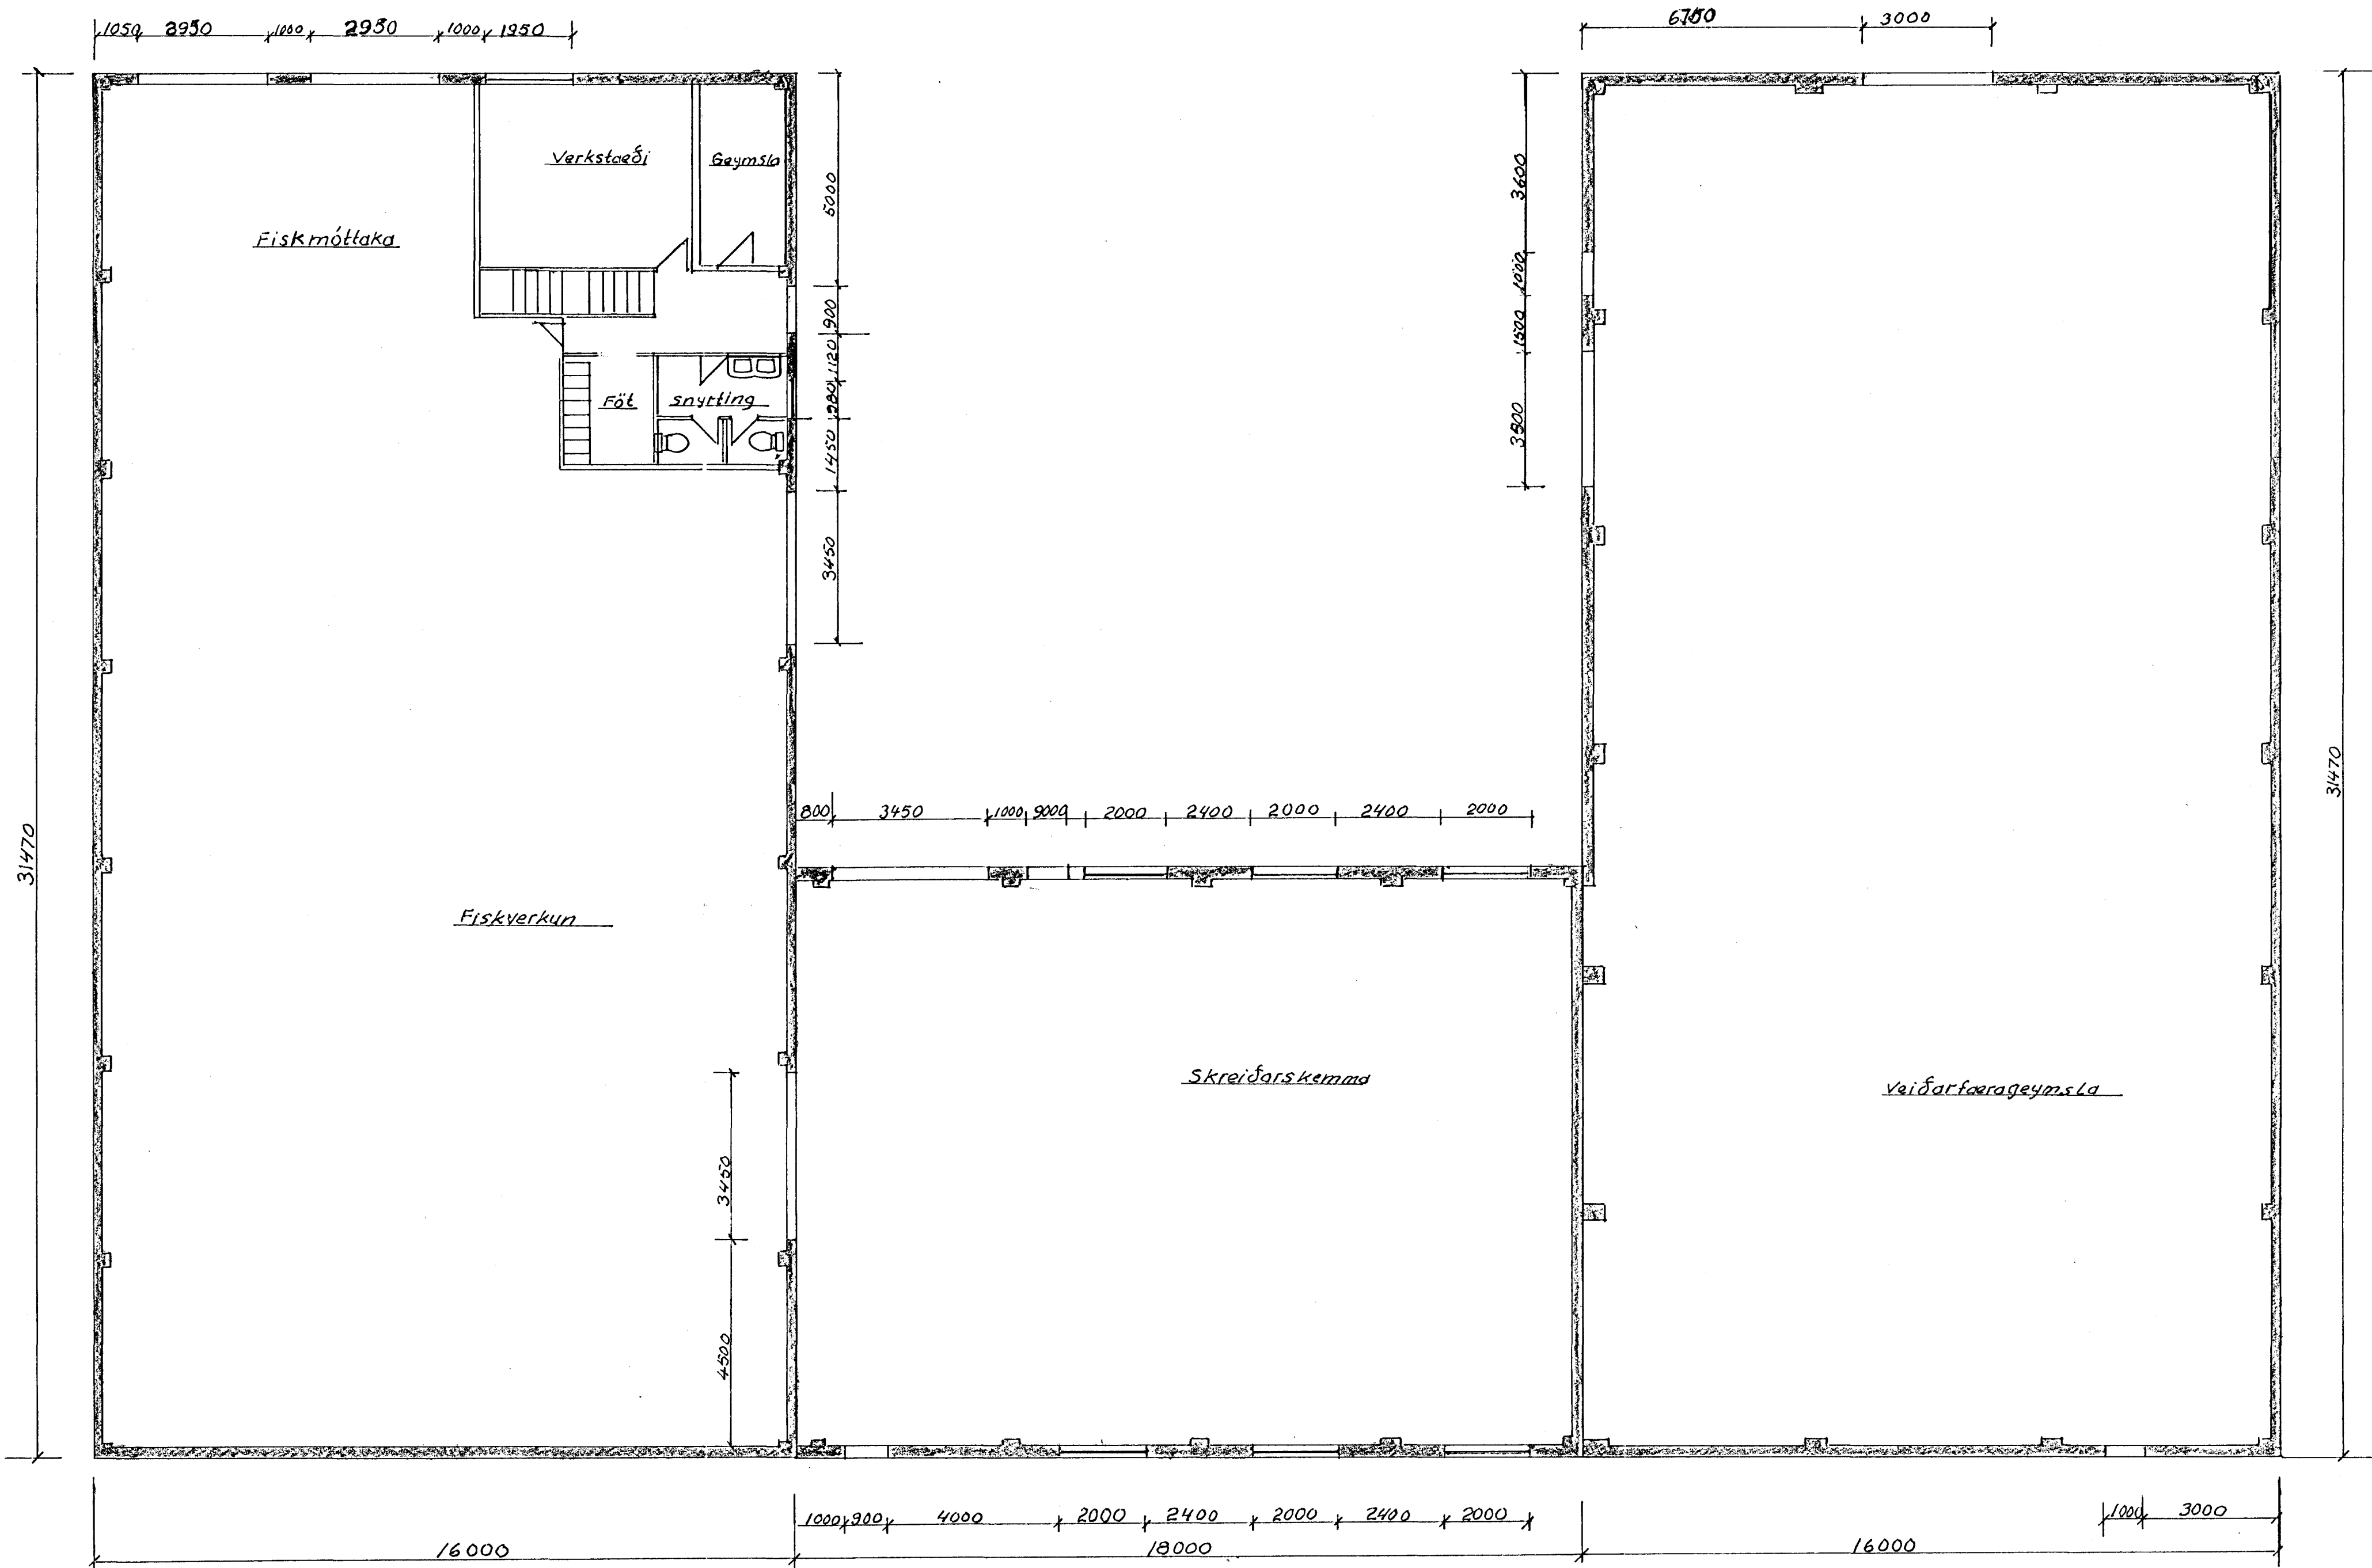

M 1:100

Melabraut 22 Hafnarfirði  
HAFNFIRÐINGUR HF  
FISKVERKUNARHÚS

Teknað Júlí 1987 Þorsteinn Jónsson