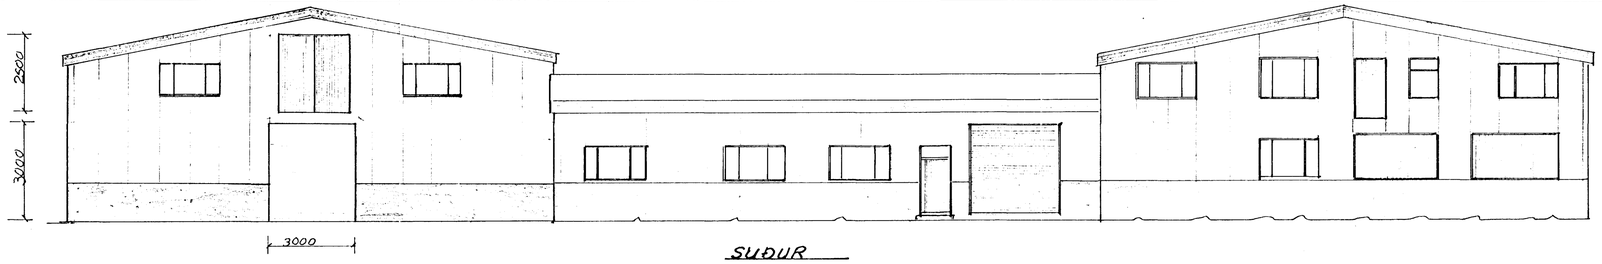


SUÐUR

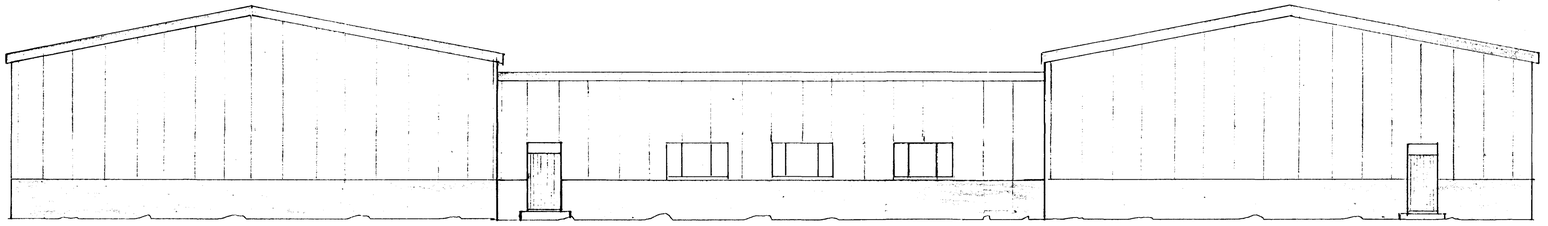

NORÐUR

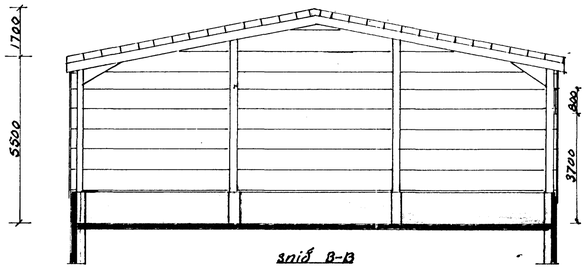


Snið B-B

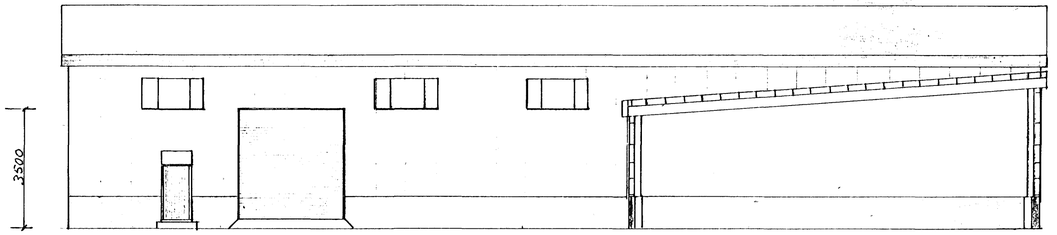


AUSTUR

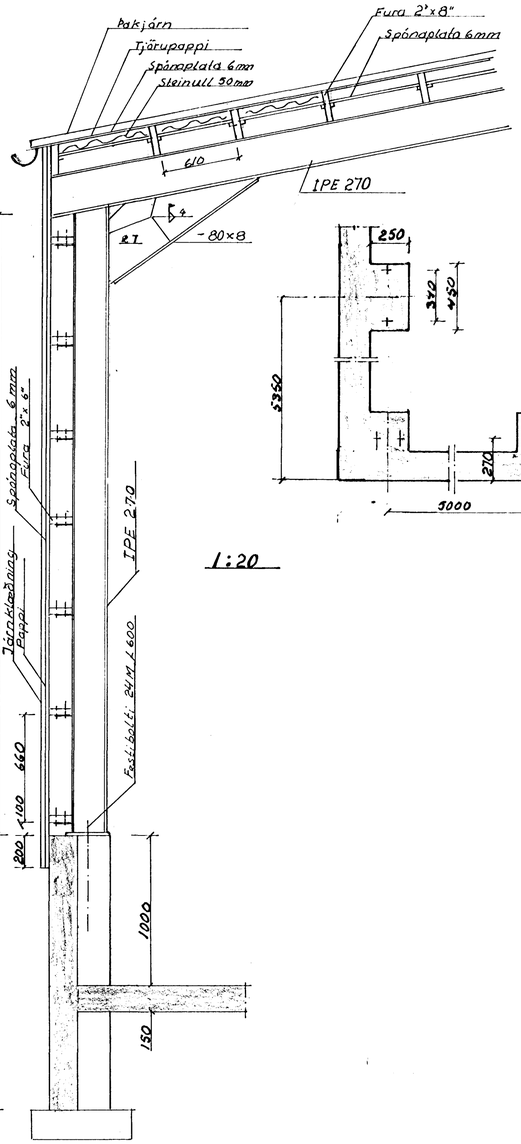


1:20

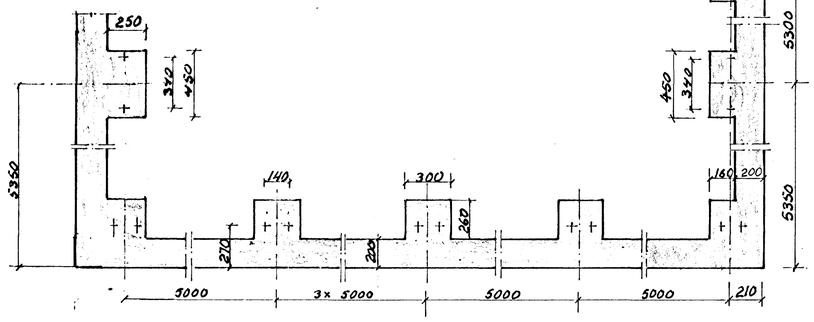


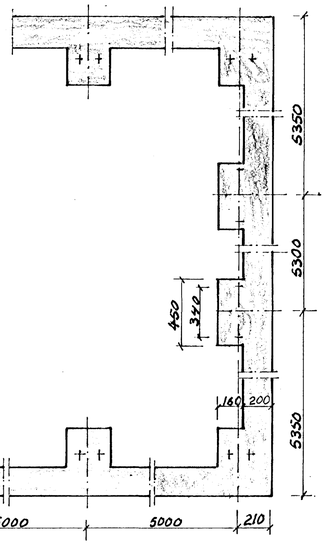


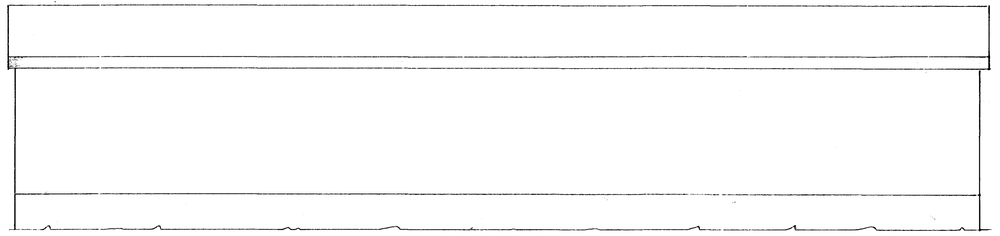

Samþykkt á fundi byggingarnefndar þ. 23/2 1982

BYGGINGAFULLTRÚINN I HAFNARFIRÐI

F.H.

Áritið er samþykkt
Grunnmálsteikningar ríkisins

Áritið er samþykkt
Byggingafulltrúinn Hafnarfirði

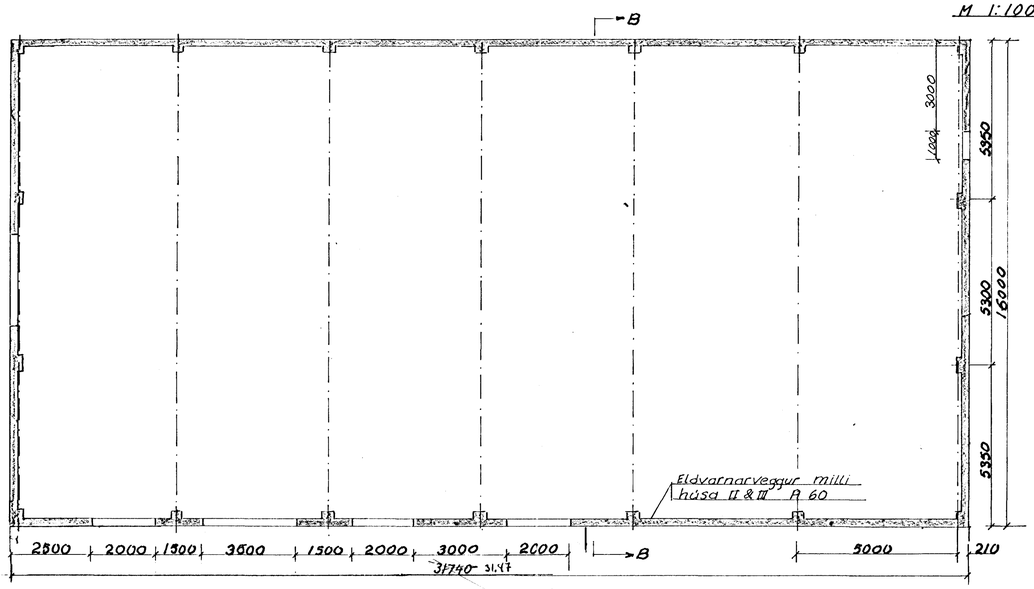


M 1:100

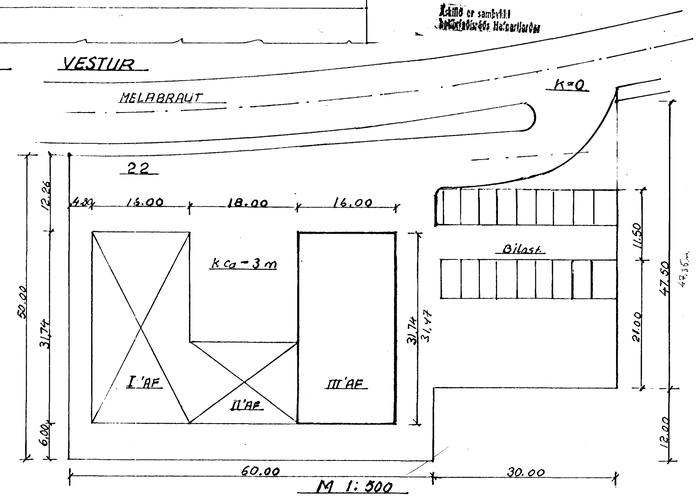


M 1:500

MELABRAUT 22 HAFNARFIRÐI

# HAFNFIRÐINGUR HF

VEIÐARFÆRAGEYMSLA

STÁLGRINDARHÚS 503 m² 3018 m³

Maí 1987 Teiknað Þorsteinn Jónsson S 23318