Samþykkt á fundi byggingarnefndar þ. 21/10 1980
BYGGINGAFULLTRÚINN
Í HAFNARFIRÐI

Uppdrátturinn er samþykktur af Vatnsveitu Hafnarfjarðar

Uppdrátturinn er samþykktur af Brunamálastofnunar ríkisins

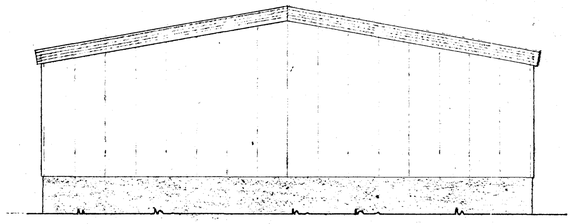

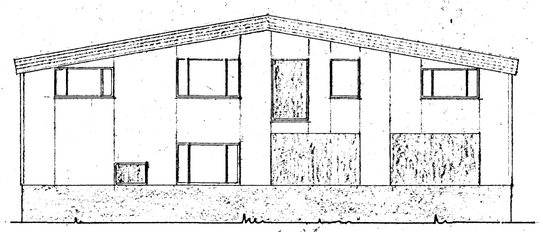

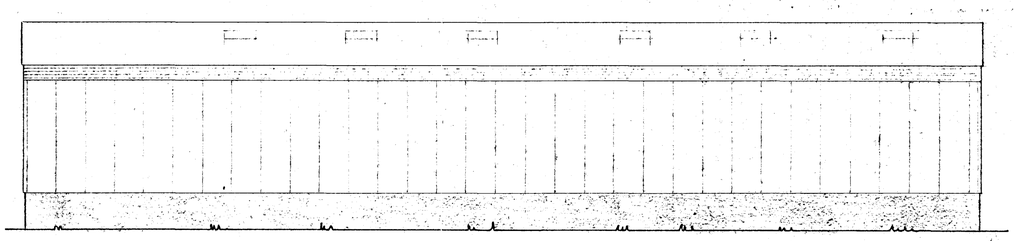

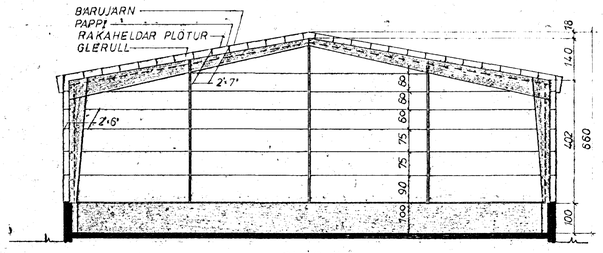

SNIÐ A-A

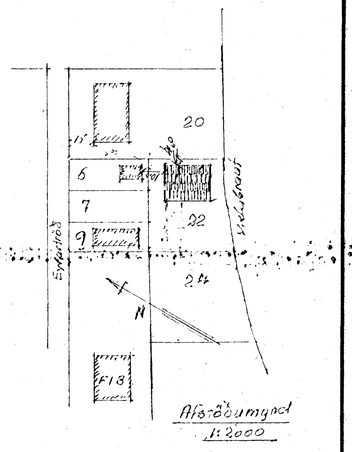

Afstöðumynd
1:2000

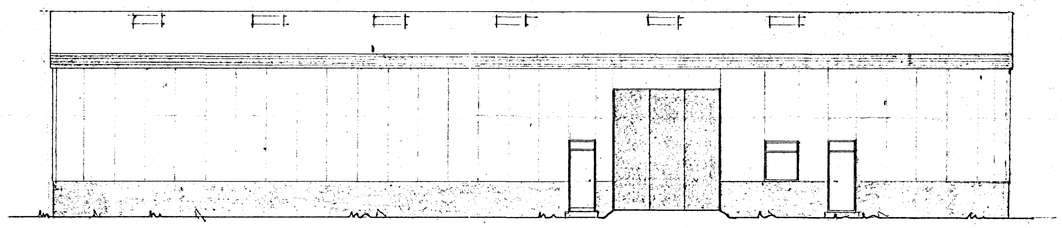

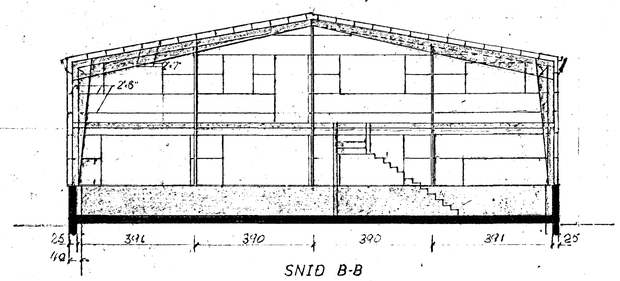

SNIÐ B-B

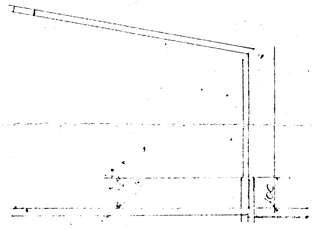

Miðloft 4,5×7,3 = 32,85
5,6×8,82 = 49,35
82,20 m²
82,2 m²

ELDVÖRN:
BURÐARVIRKI ÚR STÁLI ELDVERJUÐ
MEÐ STOKK ÚR GLERULL OG ELDÞOLNUM
PLÖTUM SAMANBER B-60

Skv.: 507,8 m² 2996,0 m³

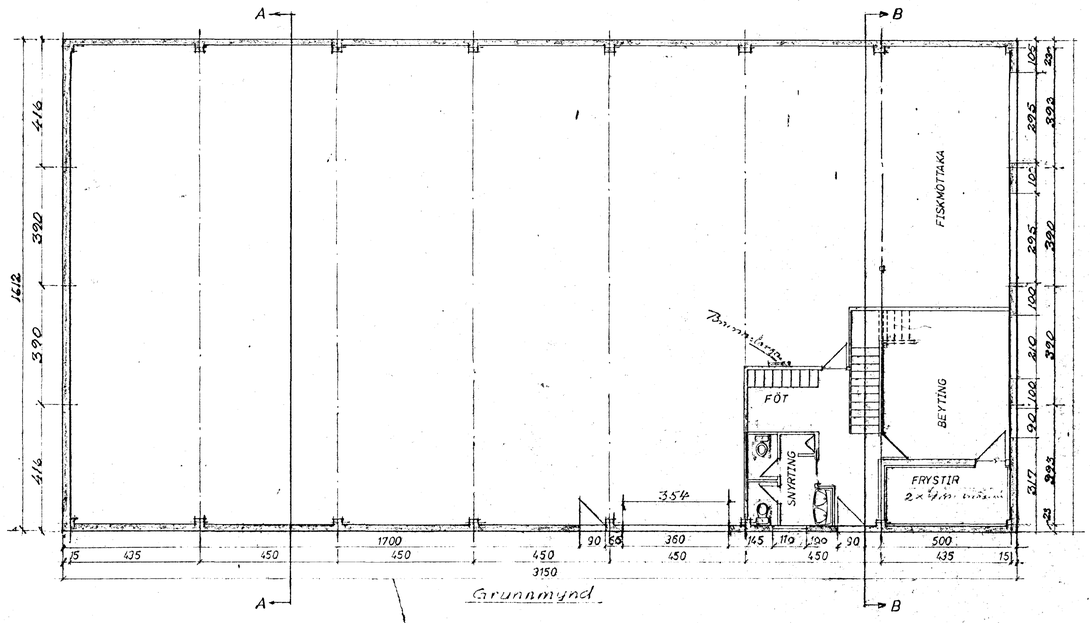

Grunnmynd

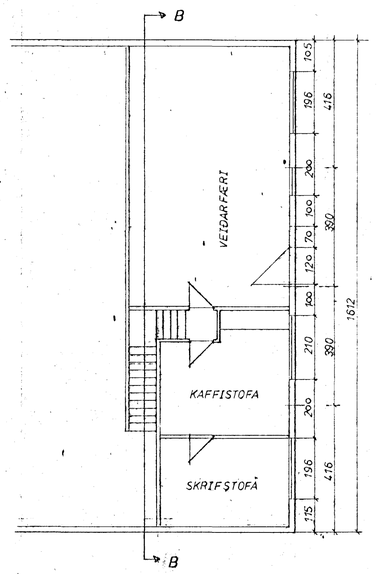

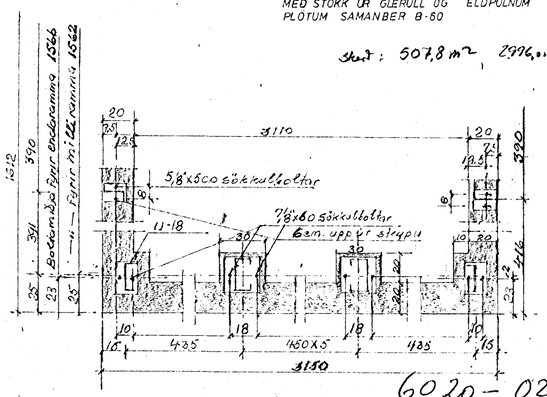

6020 - 0220 - 01

Fjöldi	Heiti	Nr.	Efni	Teikn. nr.	Skerð Módelnr.	Athugasemd	Blað
Breytingar				Breytingar			

Byrjað

HAFNEIRÐINGUR ½
MELABRAUT 22 HAFNARFIRÐI
STÁLGRINDARHÚS 507 m² 2970 m³
2463 m³ stálgr.
507 m³ steypt

Verknúmer

HÉÐINN

Mkv.	Dags. 10/10 '80
1:20	Teikn.
1:100	Ath.
1:2000	
Notist fyrir	
Teikn. nr.	164-315
Notist	