



Samþykkt á fundi bygginga-
nefndar þ. 23/2 1982
BYGGINGAFULLTRÚINN
HAFNARFIRÐI
F. H. *[Signature]*
Kjörlið er samþykkt
Brennandi/launur ríkisins

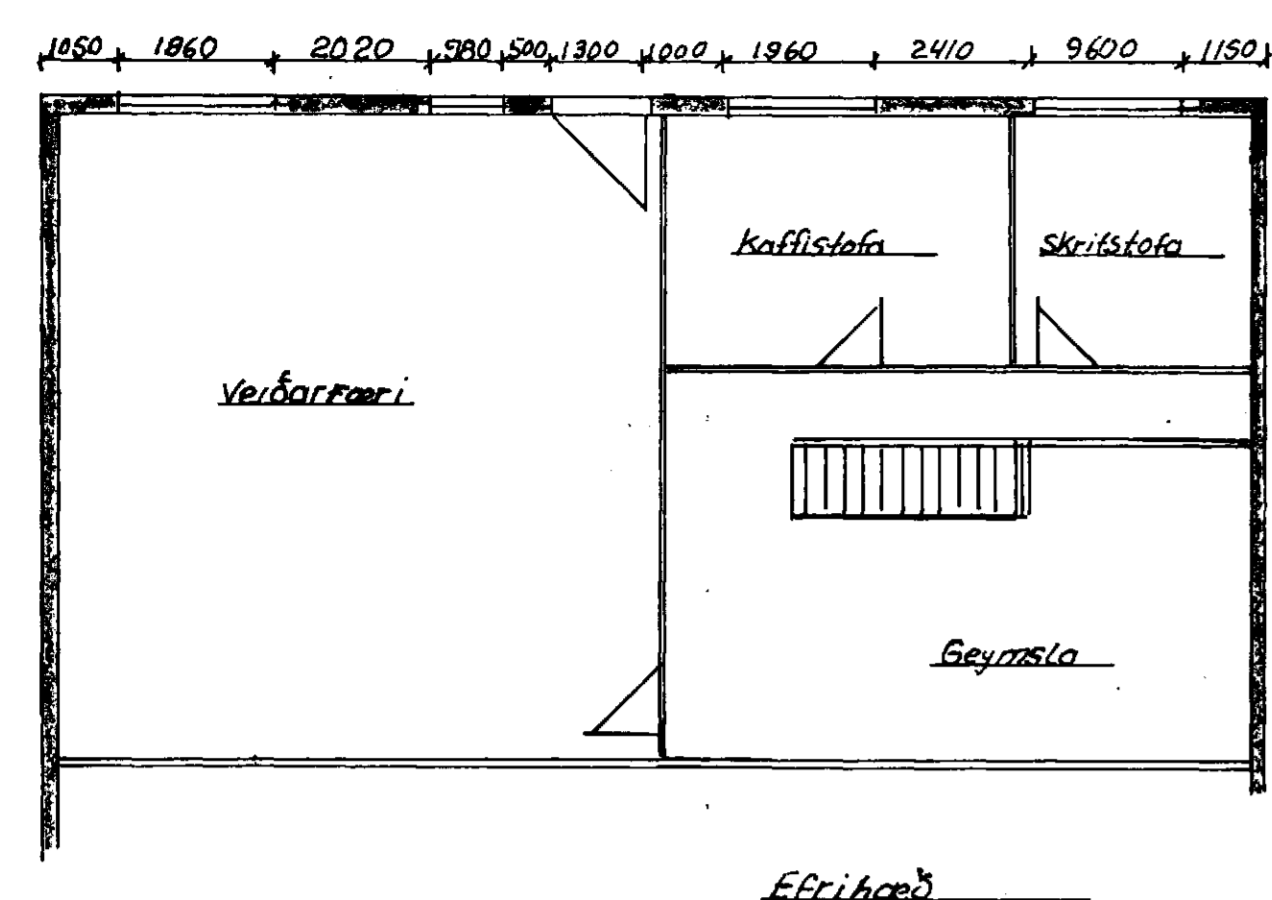

Eftirlæð

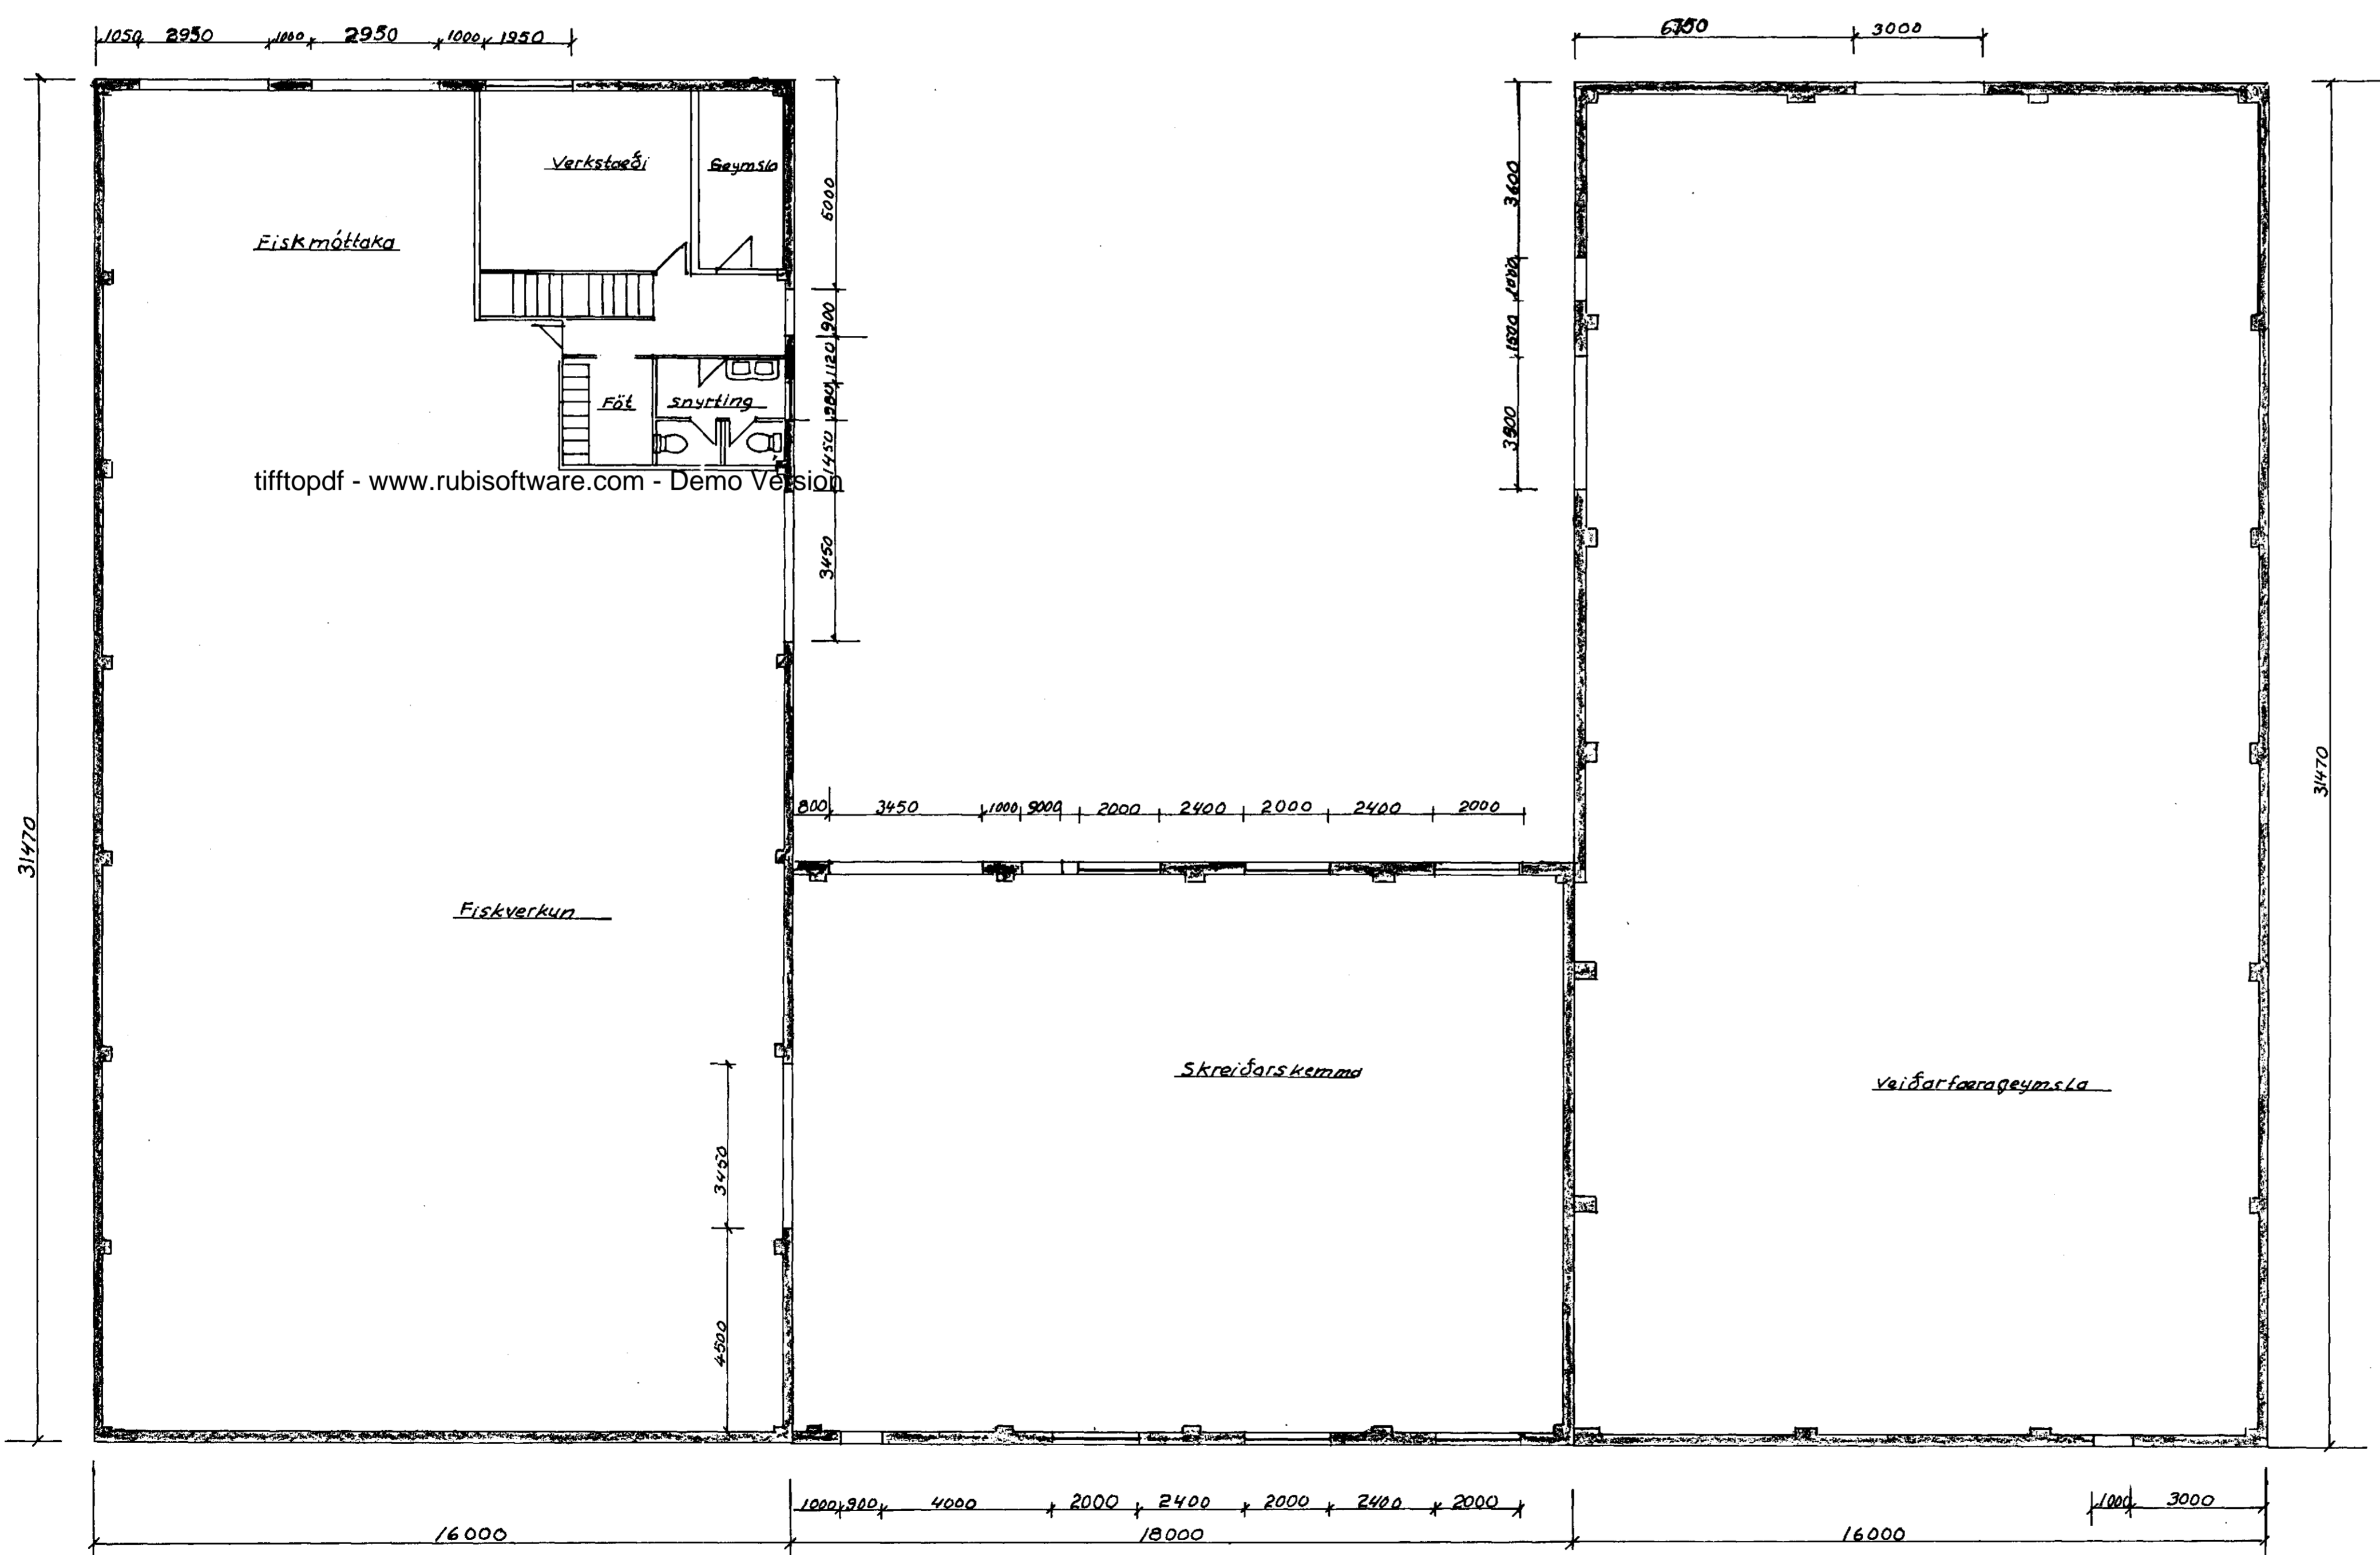

M 1:100

Melabraut 22 Hafnarfirði
HAENEIRDINGUR HF
FISKVERKUNARHÚS
Teiknað Júlí 1987 Þorsteinn Jónsson