


Úr Gildi

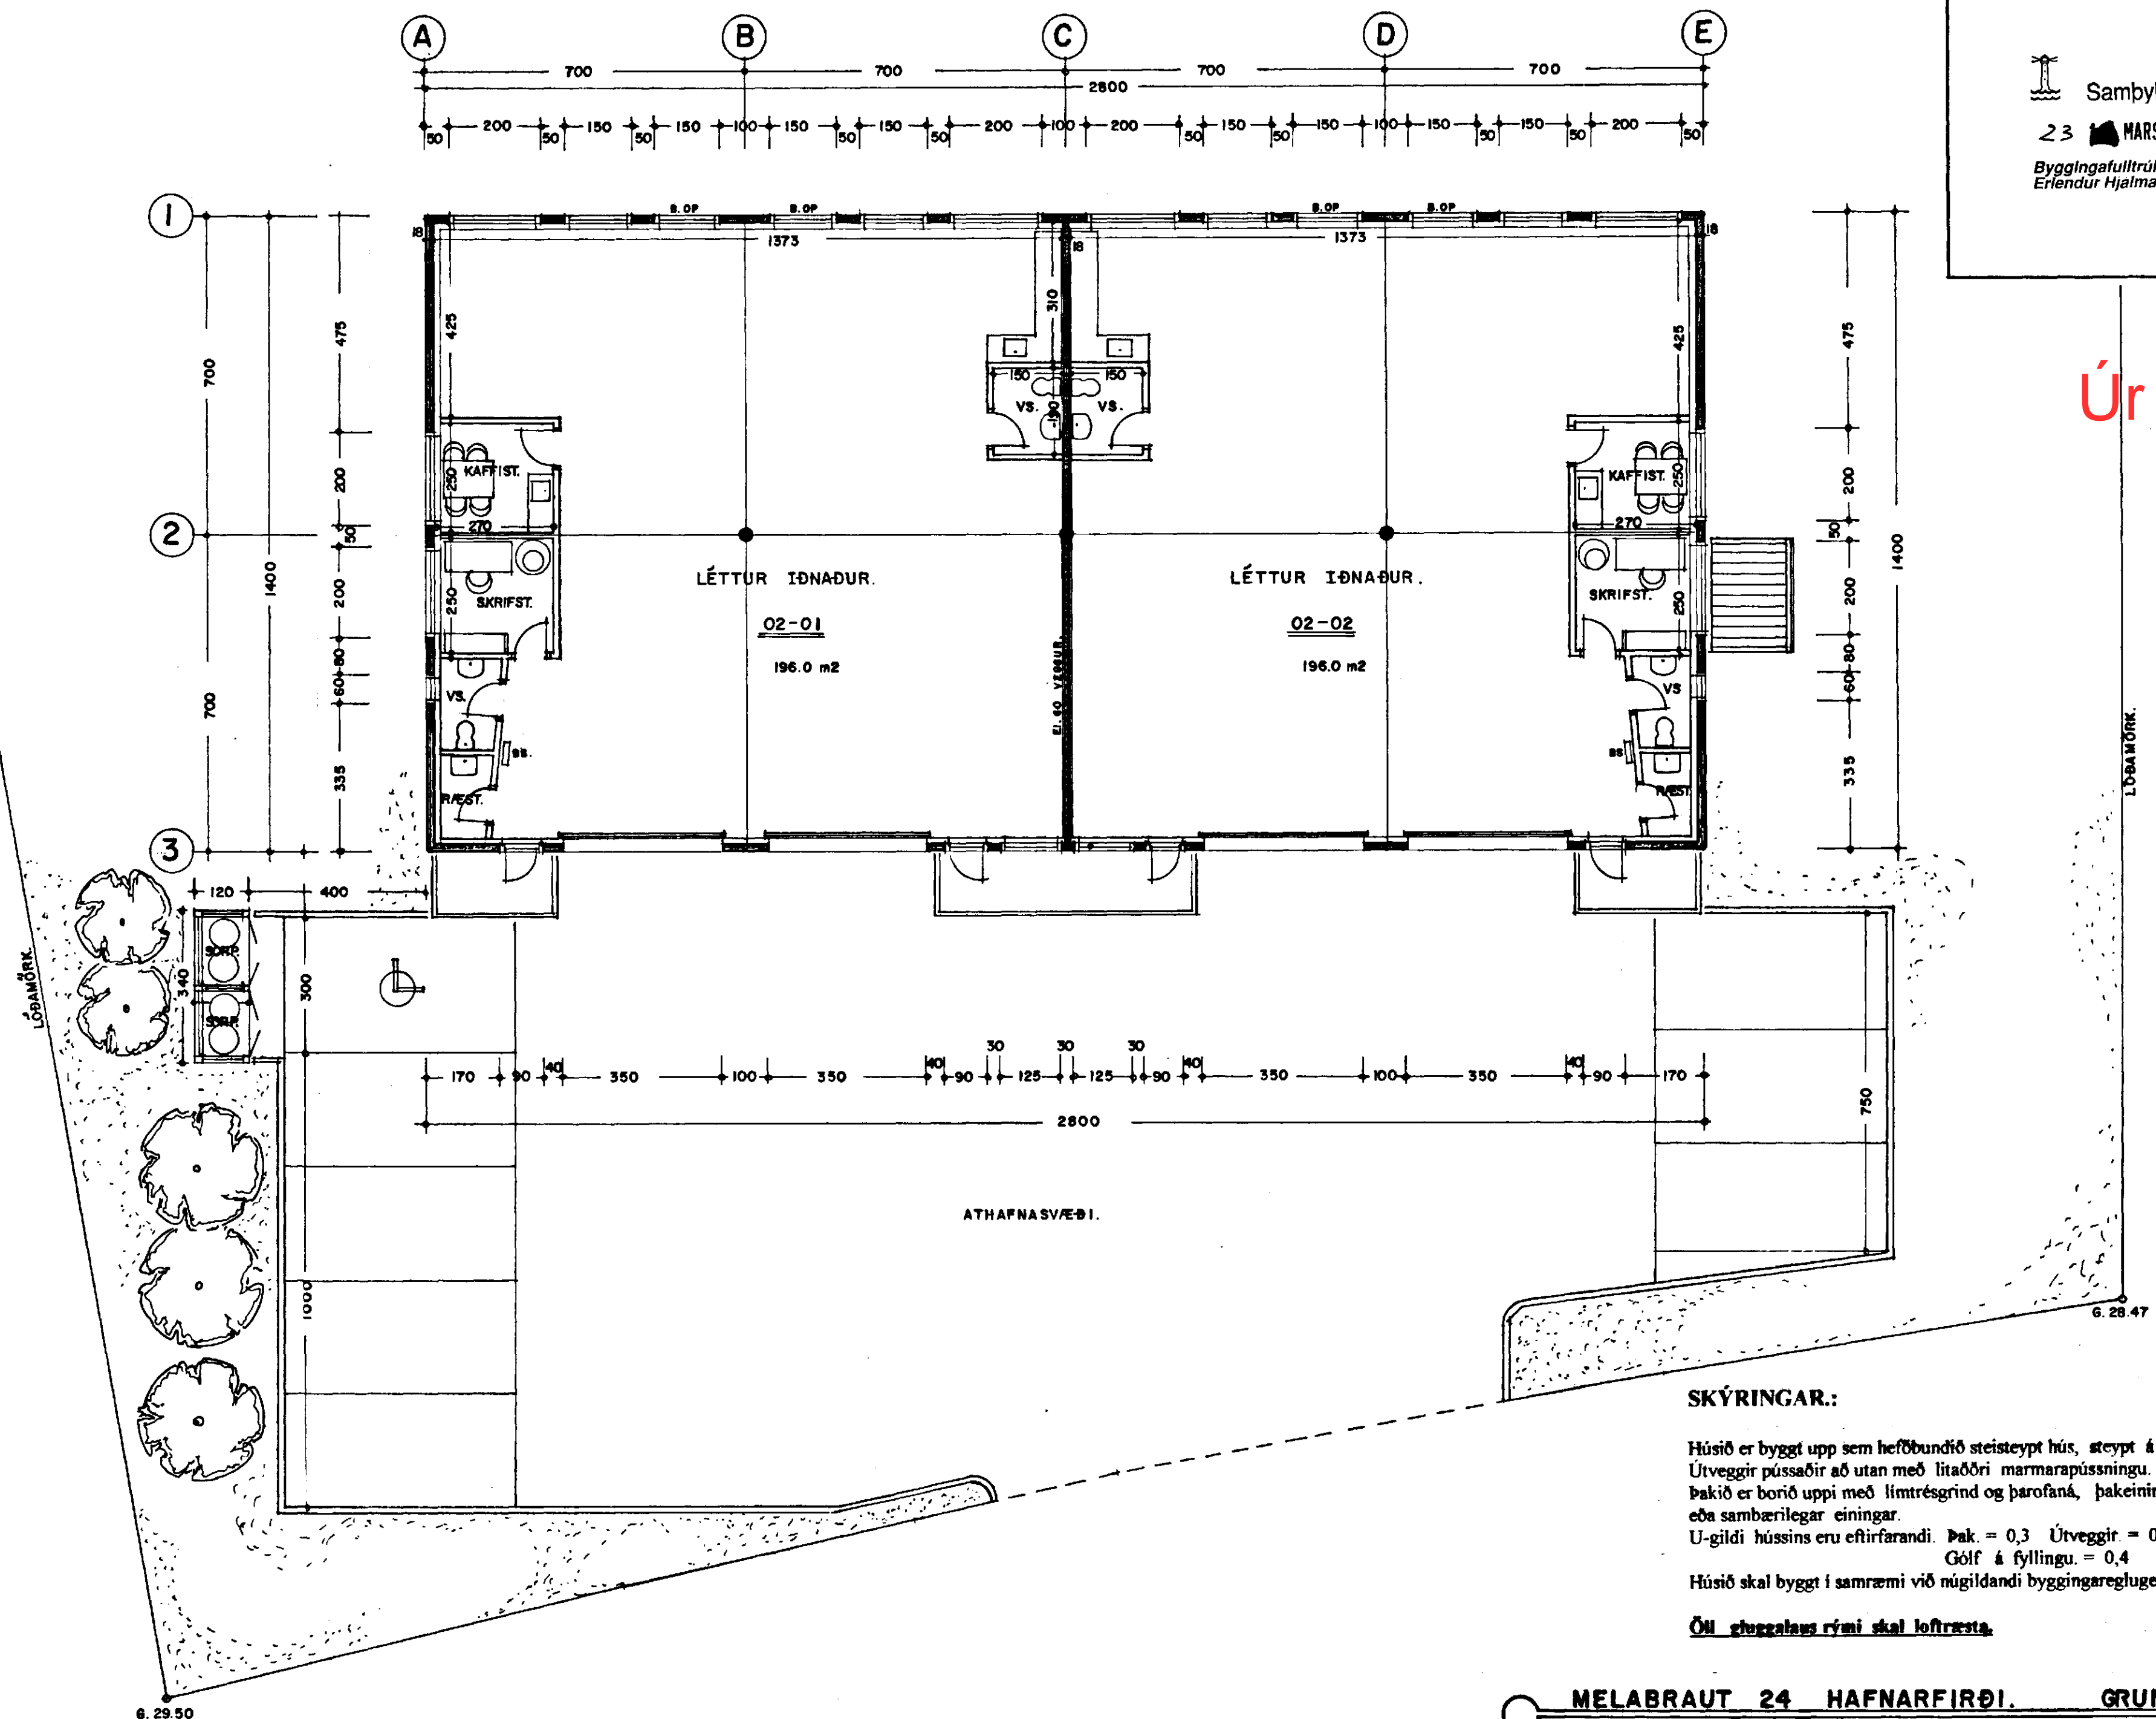

**SKÝRINGAR:**  
 Húsið er byggt upp sem hefðbundið steisteipt hús, steipt á staðnum.  
 Útveggir þússaðir að utan með litaðri marmarapússningu.  
 Þakið er borð uppi með limtrégrind og þarofaná, þakeningar frá Yleiningu,  
 eða sambærilegar einingar.  
 U-gildi hússins eru eftirfarandi: Þak = 0,3 Útveggir = 0,4 Gluggar = 3,0  
 Gólf á fyllingu = 0,4  
 Húsið skal byggt í samræmi við núgildandi byggingareglugerðir.  
 Öll gluggalags rými skal loftræsta.

GRUNNMYND. 2. HÆÐ. 1:100 392.0 m²

MELABRAUT 24 HAFNARFIRÐI. GRUNNMYND.  
 VERK. NR. 199 DAGS. 10.-3.-1999 MÁL. 1:100  
 TEIKN. NR. 03 BREYTT.  
 JON GUÐMUNDSSON ARKITEKT  
 VINNUSTOFA: SKÚLAGÖTU 63 REYKJAVÍK. Sími. 552-5055