



Möguleg staðsetning & olfuskilju ef mengandi starfsemi verður í húsinu

Skýringar varðandi olfugildru
 Ekki er gert ráð fyrir olfumengandi starfsemi í húsinu. Ef starfsemi breytist síðar er hægt að tengja niðurföll við olfugildru. Stærð olfugildru ákvarðist eftir starfsemi í húsinu í samráði við heilbrigðiseftirlit.

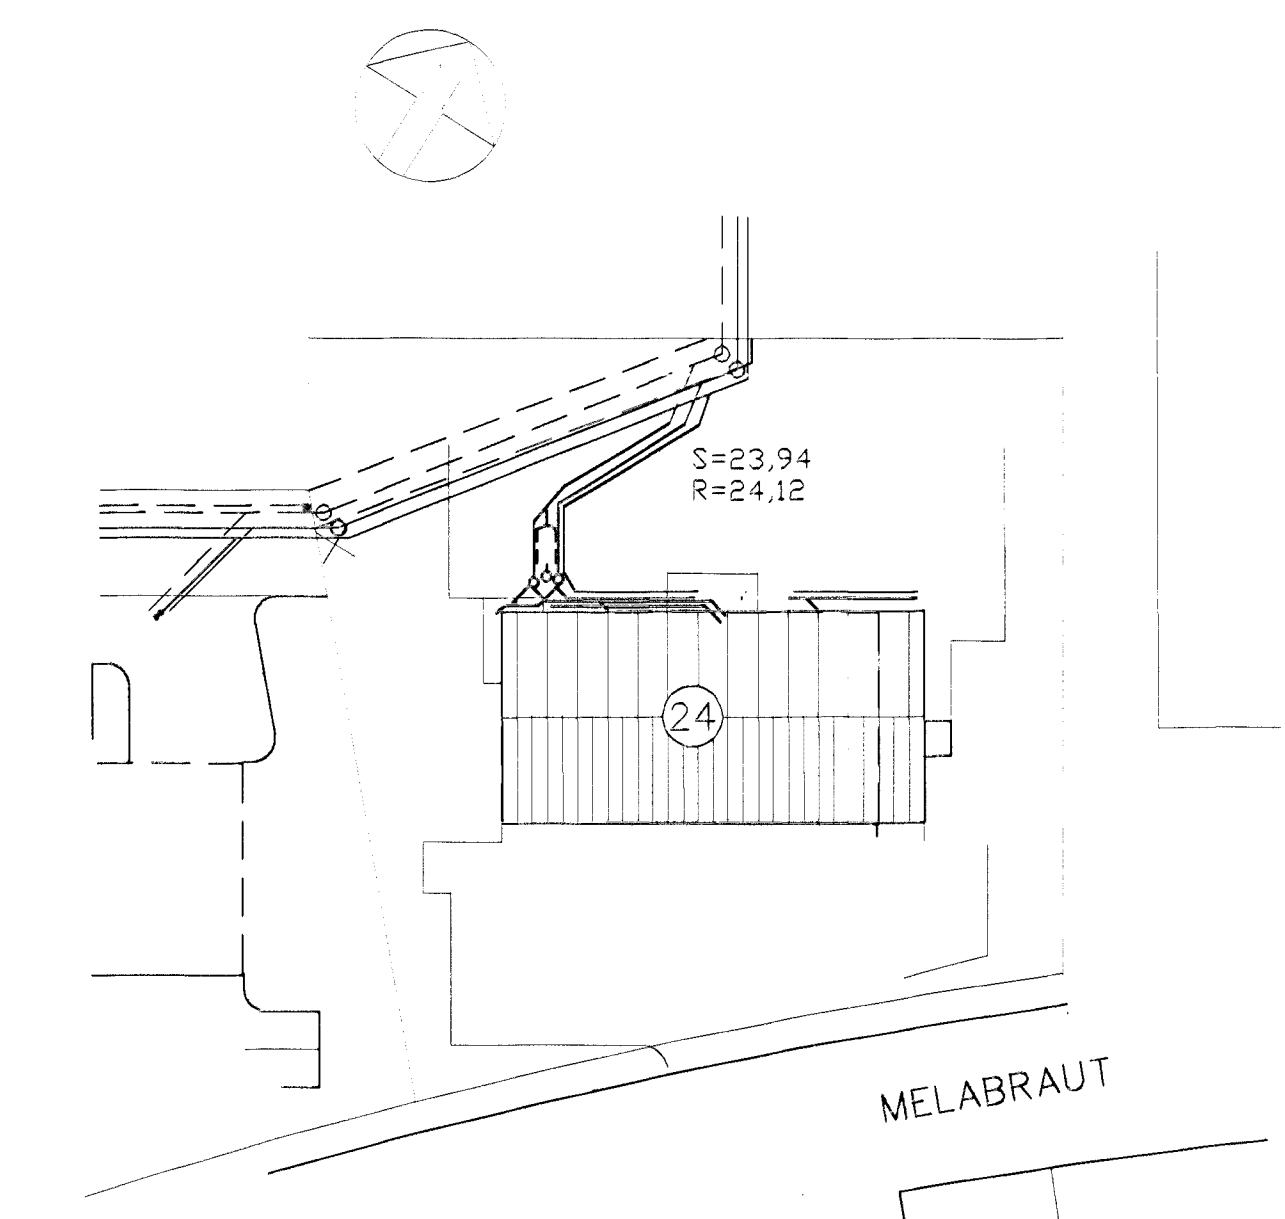

Afstöðumynd Mkv.: 1: 500

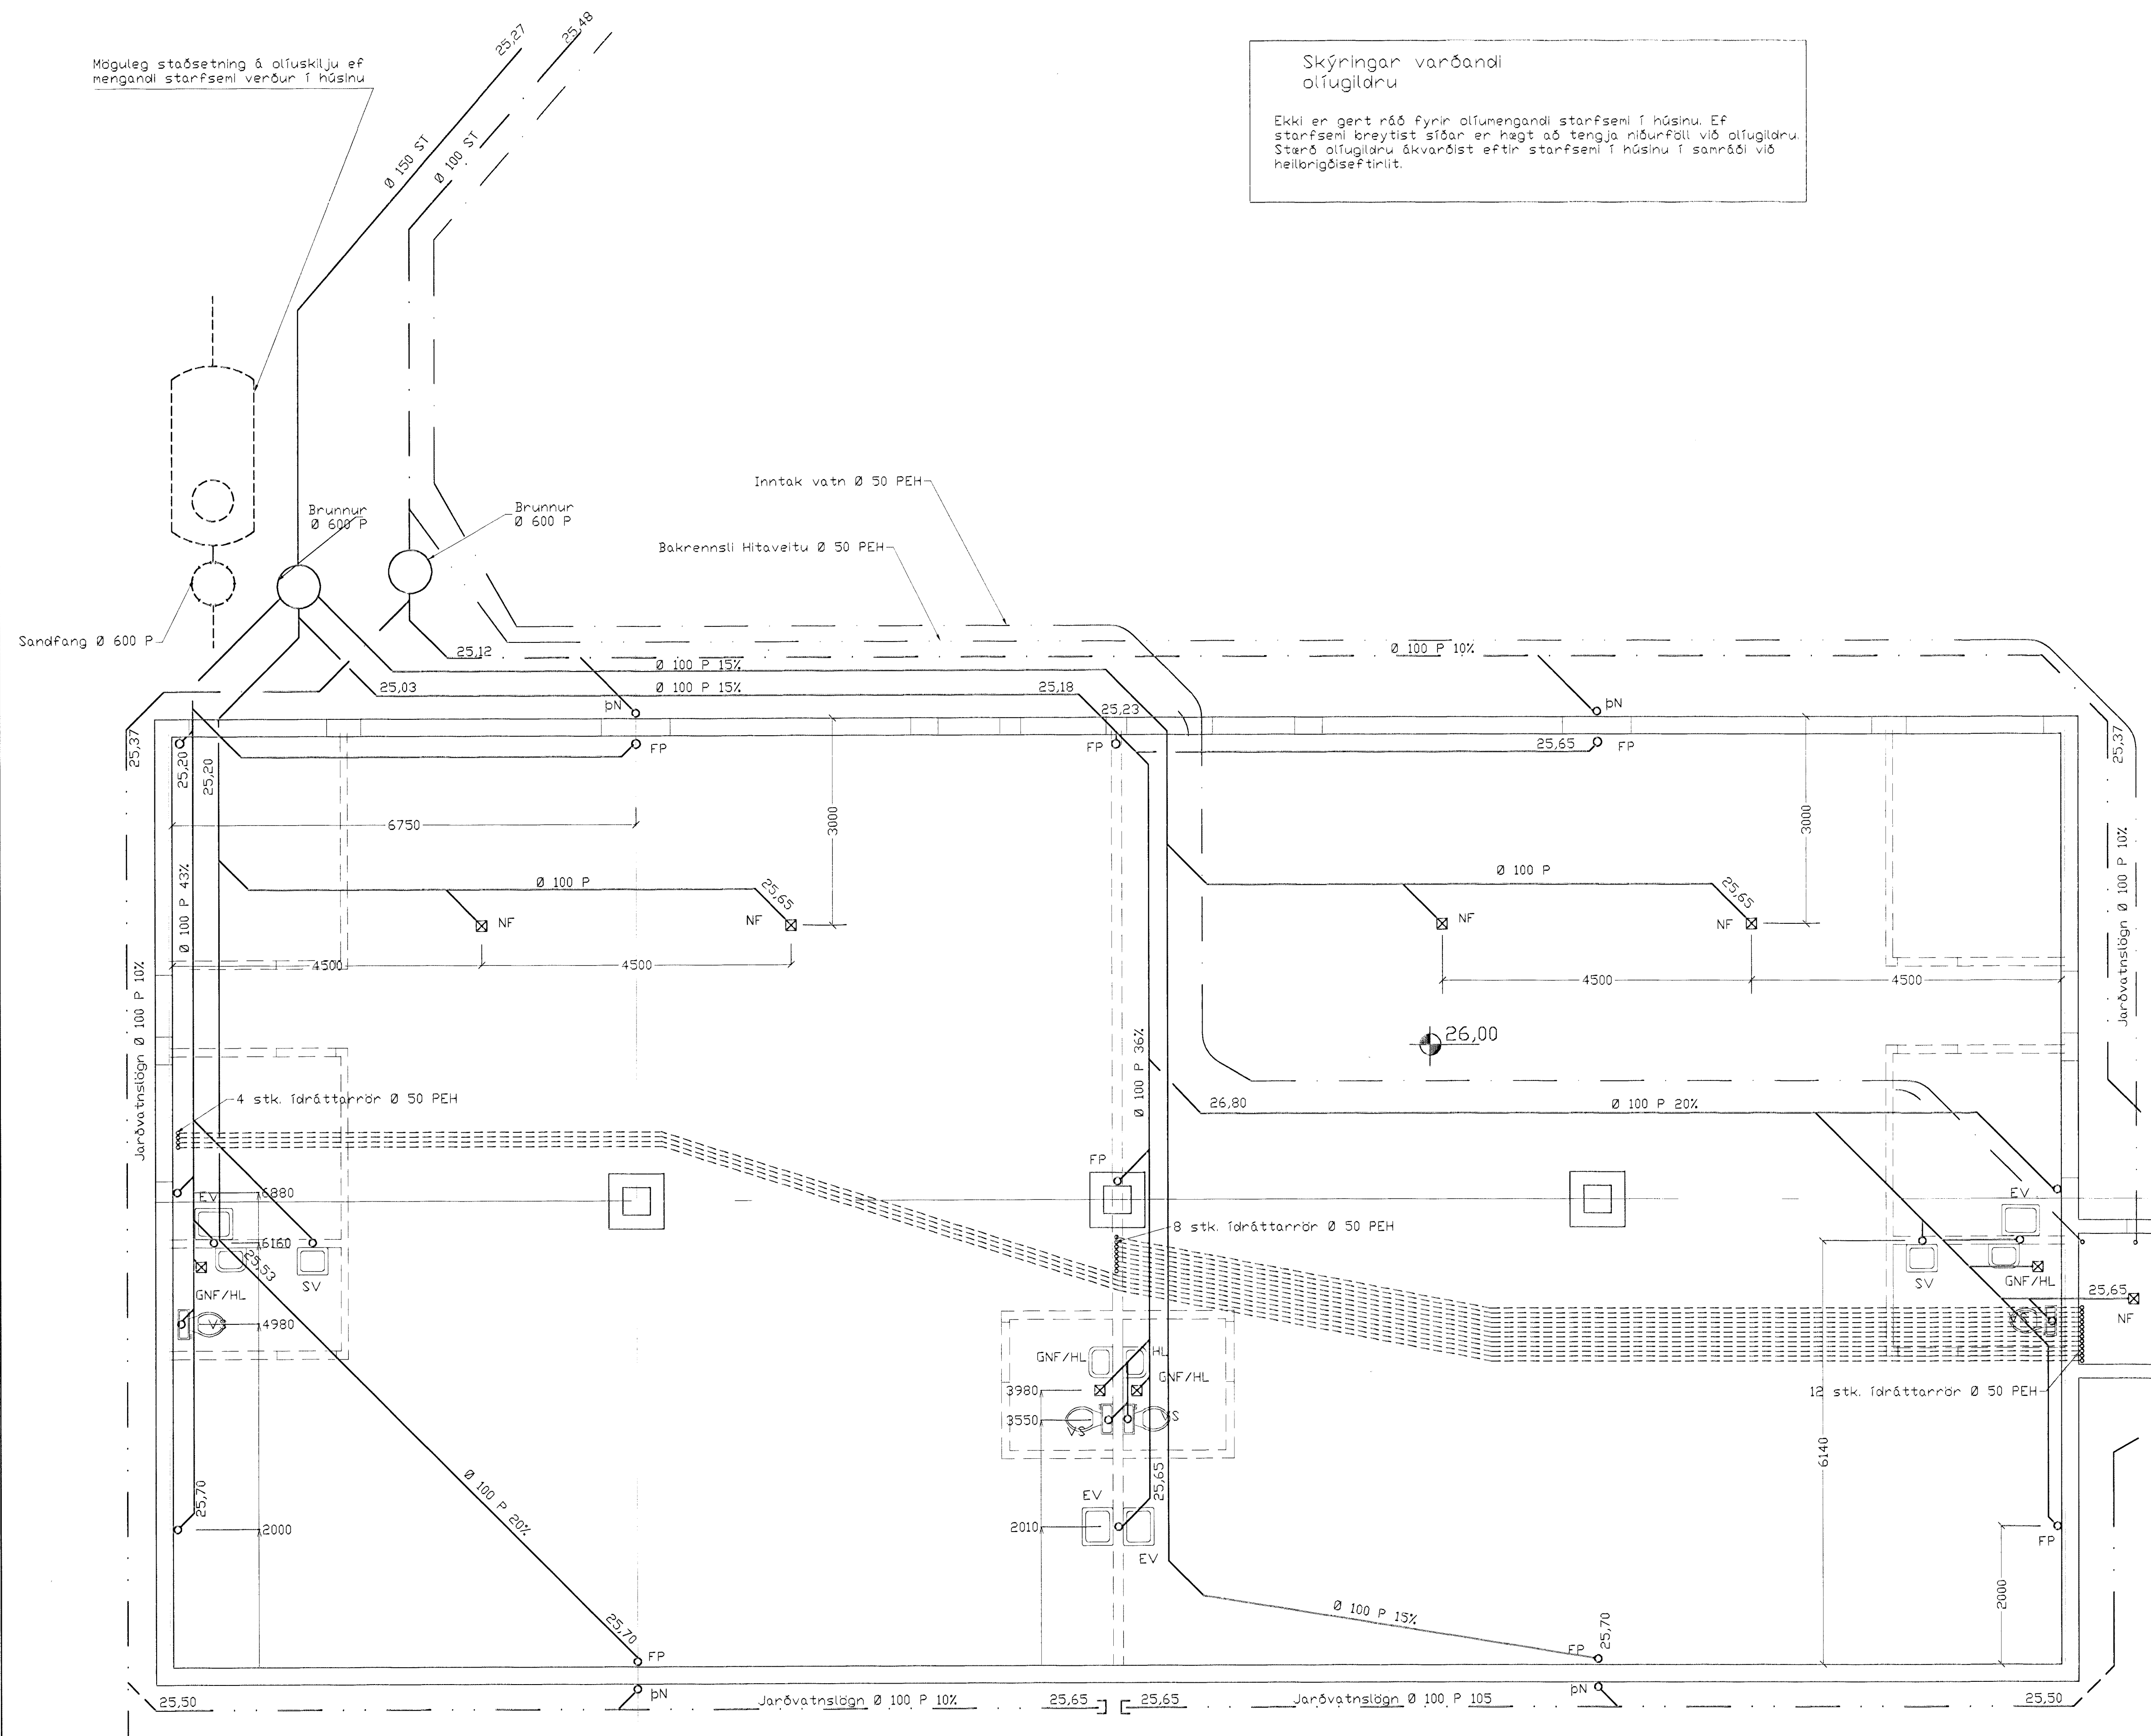

- TÁKN FYRIR LAGNIR
- SKOLPLAÐN
 - REGNVATNSLAGN
 - JARÐVATNSLAGN
 - JARÐVATNS + REGNVATNSLAGN
 - NEYSLUVATN
 - BAKRENNSLI HITAVEITU

BR.	DAGS.	EDLI BREITINGA	SIGN.

Melabraut 24
 Hafnarfirði
 grunnmynd grunnlagir
 og afstöðumynd

24 SEPT. 1999

HEILBRIGÐISEFTIRLIT S
 HAFNARFJARÐAR-
 OG KÓPAVOGSSVÆÐIS
 Garðaborgi 7-210 Garðabæ
 Eiríkursson

DAGS.	September 99
VERK NR.	9926
TEIKN. NR.	2-01
TEIKNAD	Sveinbjörn Hinriksson
YFIRFARIÐ	<i>[Signature]</i>
TÆKNIBJÓNUSTA	SIGURDAR ÞORLEIFSSONAR ehf. STRANDGÖTU 11 220 HAFNARFIRÐI Sími 555-4255 FAX 565-2875 E-mail taeknihjonusta@islandia.is

Tenging við niðurföll Gr plani

GRUNNMYND 1/50