


NORÐ - AUSTURHLIÐ. 1:50

SUÐ - VESTURHLIÐ. 1:50

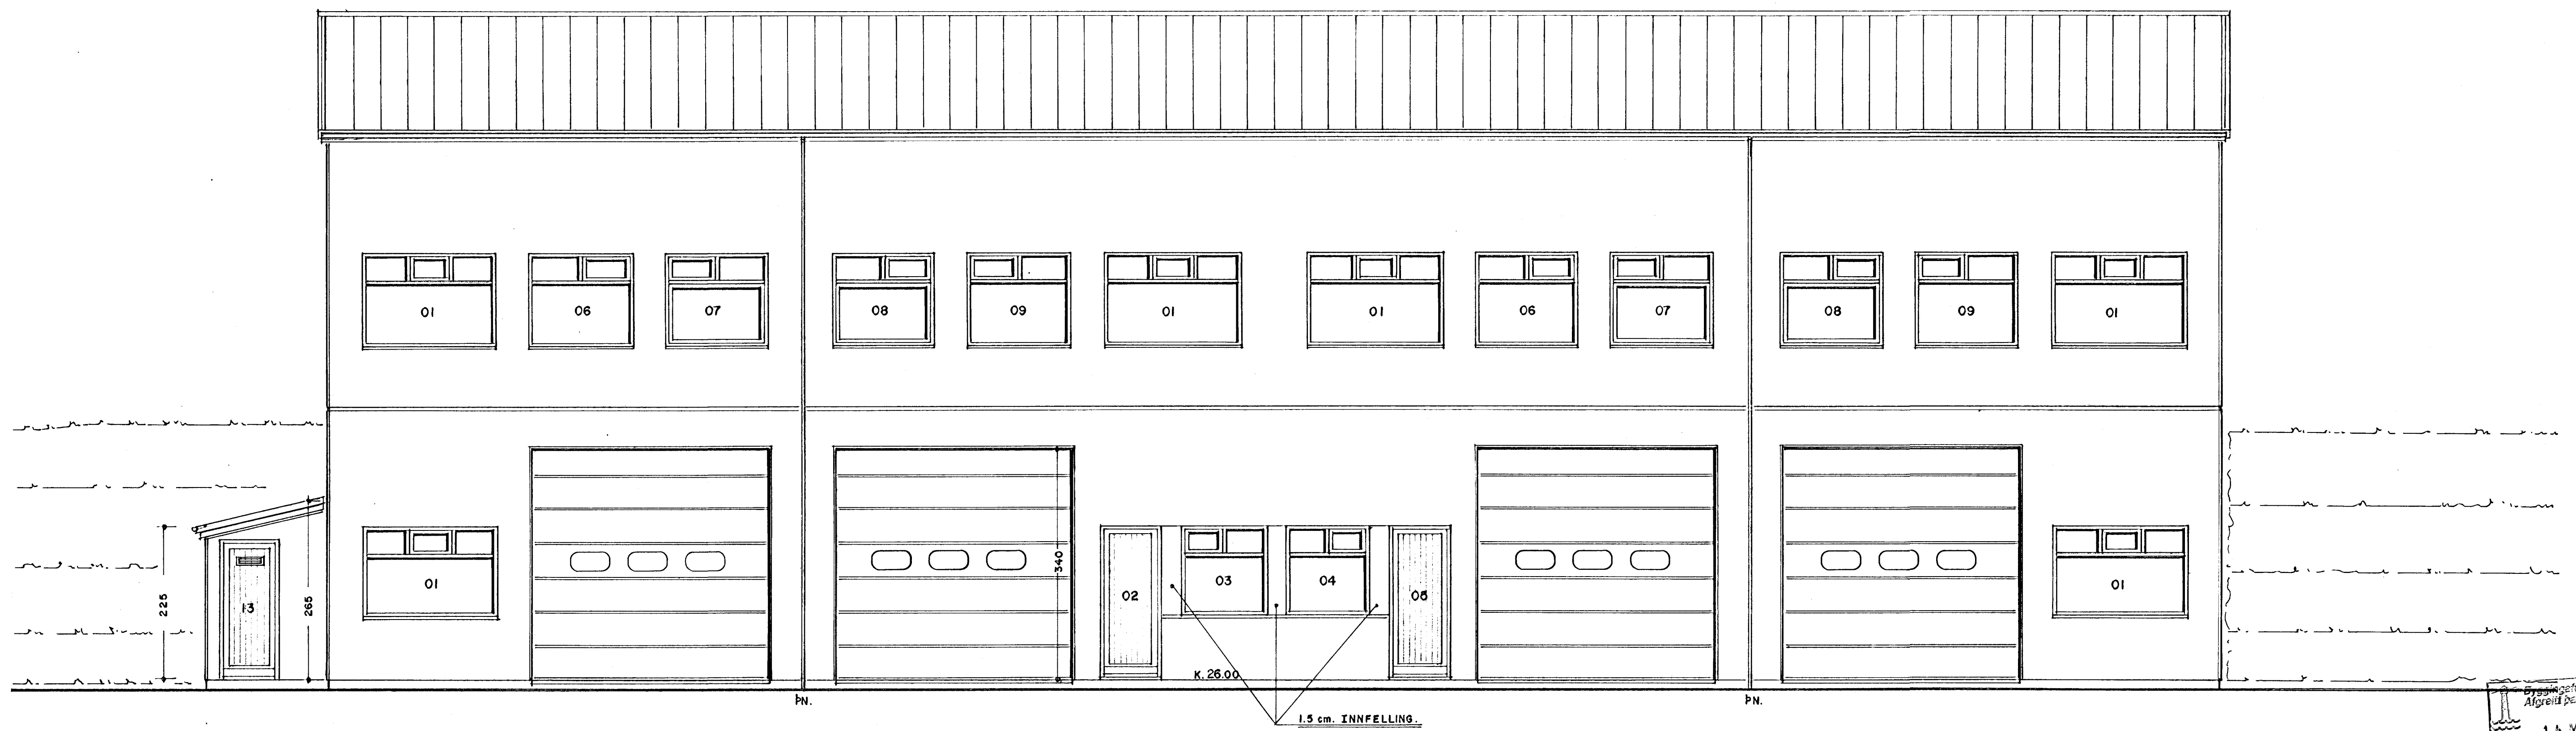

NORÐ - VESTURHLIÐ. 1:50

Byggingarritun
Alþjóðlegur
14 MAI 1999
Sigrbjartur Halldórsson

MELABRAUT 24 HAFNARFIRÐI. ÚTLIT.

VERK. NR. 199 DAGS. 19.-4.-1999 MÁL. 1:50
TEIKN. NR. 203 BREYTT.

JÓN GUÐMUNDSSON ARKITEKT *Jón Guðmundsson* KT 310661
VINNUSTOFA. SKÚLAGÖTU 63 REYKJAVÍK. Sími. 552 5055 3299