


# ALMENNT

HÆÐIR ERU Í HÆÐARKEFNI REKJAVÍKUR.  
 TÁKNAR HÆÐ 1400 M. Í SNIÐMYND  
 TÁKNAR HÆÐ Á PLÖTU 1400 M. Í GRUNNMYND  
 JÁRNASTÆRDIR ERU Í MM.  
 TIMBURPVERMÁL ERU Í MM.  
 ÖNNUR ÖNEFND, MÁL ERU Í CM.  
 MERKIR AD ÞYKKT PLÖTU (VEGGJAK) ER 16 CM.  
 Á GRUNNMYNDUM AF PLÖTUM ER SNIÐIÐ  
 TEKID UNDIR ÞEIRRI PLÖTU SEM SÝNA Á.

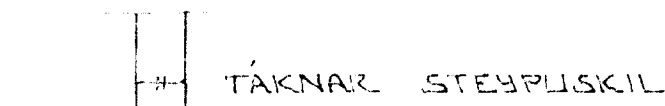

TÁKNAR STEYPLUSKIL

# STEINSTEYPA.

BRÖTPOLSFLOKKUR STEYPU:

BYGGINGARHLUTAR	BRÖTPOLS-FLOKKUR	FLAMKV. FLOKKUR
	S 120	
	S 160	
	S 200	
ALLT BURÐARVIRKI	S 250	B

SBR. ÍST 10 T3  
 SIGMÁL: 6 - 10 CM.  
 LOFTBLENDI Í ALLA STEYPU SKAL BLANDA  
 LOFTBLENDI ÞANNIG AD LOFT-  
 INNIHALD VERDI 3.5 - 4.5 %  
 STEYPUVINNA: SJÁ ÍST 10 I 7

# ÁLAGSFORSENDUM

LEYFT ÁLAL Á GRUNN SKV. BYGGINGARREGLUGERÐ  
 GR. 7.1.9. SJÁ EINNIG BL.NR.  
 SNJÓÁLAG: KN/M<sup>2</sup>  
 NOTÁLAG, SKV. ÍST 12.2  
 VINDÁLAG: KN/M<sup>2</sup>

# JÄRNALÖGN


ALMENN ÁKVÆÐI OG STAÐSETNING SJÁ ÍST 10 I 6 I.

## GERÐ OG MERKING JÄRNA:


- STÁL MERKT K ER KAMBSTÁL KS 40 MEÐ SKRÍÐMÖRK  
 $\sigma_{f} = 4000 \text{ KP/CM}^2$
- STÁL MERKT R ER SLÉTT STÁL MEÐ SKRÍÐMÖRK  
 $\sigma_{f} = 2400 \text{ KP/CM}^2$
- KAMBJÄKN Í NEÐRI BRÚN PLÖTU/SYTRI  
 BRÚN VEGGJAK
- KAMBJÄKN Í EFRI BRÚN PLÖTU/SINNRI  
 BRÚN VEGGJAK.
- EITT 10 MM KAMBJÄKN L=600 CM. Á HVERJA  
 20 CM Á SVÆÐI SEM PÍLAN NÆK YFIR  
 ENDI Á KAMBJÄKNI BEINN
- JÄRN BEYGIST SKEYTI LENGÐ INN Í ADLIGJANDI  
 VEGG.
- BEFUR STEFNU JÄRNA SEM LEGGJAST NÆST  
 YFIRBORDI STEYPU (NEÐST).
- MERKIR AD BIL MILLI JÄRNA SÉ JAFNT  
 Í BÄÐAR ÁTTIR.
- HÉK BEYGIST ANNAD HVEKT JÄRN UPP Í  
 EFRI BRÚN PLÖTU.

LIM BENDISTÁL ALMENNT SJÁ ÍST 10.1.3.


## TENGING JÄRNAGRINDA

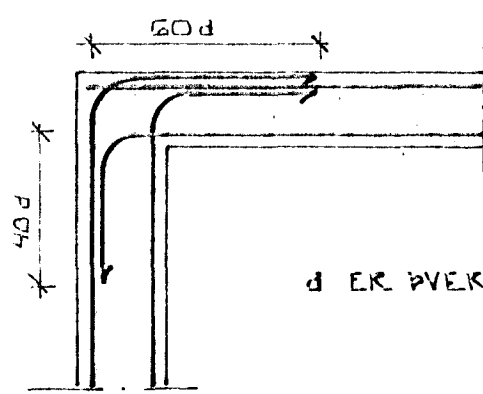

HORN TVÖFÖLD GRIND

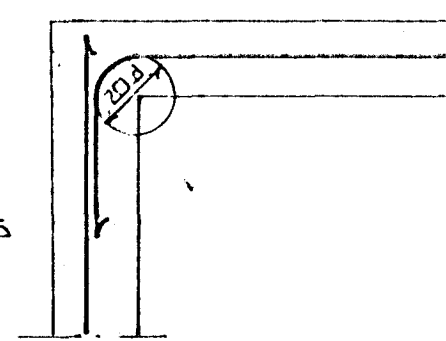


HORN EINFÖLD GRIND

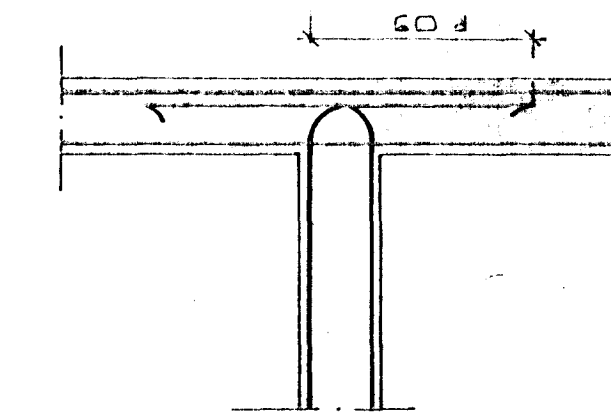

MILLIVEGG TVÖFÖLD GRIND

## BEYGING JÄRNA.

GJARDIR: STJT EDA KS 40S

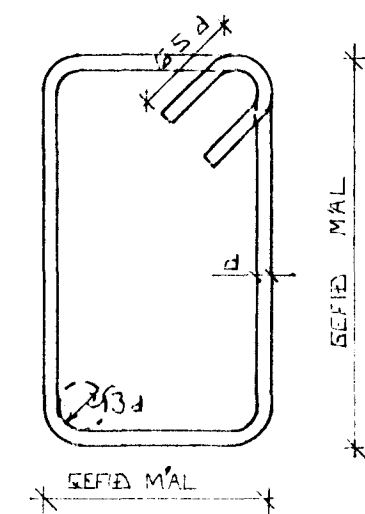


SJÁ EINNIG ÍST 10 I 6 2

## SKEYTI LENGÐ JÄRNA

Í PLÖTUM OG VEGGJUM SKAL EKKI SKEYTA  
 MEIRA EN FJÓRÐA HVEKT JÄRN Í SAMA  
 PVERSNIDI NEMA ANNAD SÉ SÝNT Á  
 TEIKNINGU.  
 SBR. ÍST 10 I 6 3 2 SKAL SKEYTI LENGÐ  
 VID VÍXILLAGNINGU VEKA 40.d (d = PVERMÁL  
 STANGAR)

PVERMÁL STANGAR	MM	EDA				
		8	10	12	16	20
SKEYTI LENGÐ	CM	32	40	48	64	80

SJÁ EINNIG ÍST 10 I 6.3.  
 SÉ ANNAD EKKI TEKID FRAM KOMI 2K10  
 Í KRINGUM DYRA OG GLUGGA OP ER NÁI  
 50 CM. ÚT FYRIK OPID.

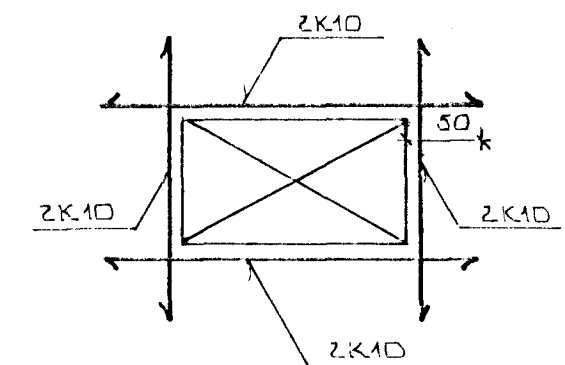

Byggingafulltrúi Hafnarfirðar  
 Algreitt þann  
 29 MARS 1996  
 Sigurbjartur Halldórsson

BR.NR.	DAGS	EDLI BREFTINGAR	SIGN.
		MELABRAUT 25 HAFNARFIRÐI	DAGS MARS 96
		ALMENNAR SKÝRINGAR: BURÐARVIRKI.	HAJNAD 4.11
			TEIKNAD 4.11
			VERK NR 9613
MELIKV.		SIGURÐUR ÞORLEIFSSON TEKNIFRÆÐINGUR F.T.F.I.	BLADNR. 1-01
		STRANDGÖTU 11 HAFNARFIRÐI SÍMI 58151	