



Skýringar:

Lagnir skulu vera huldar 16mm plastpípu-  
lagnir í dregnar 3x1,5q vír.  
Hæð rofa sé 110cm. Hæð tengla sé 20cm  
nema þar sem rofi og tengill eru teiknaðir  
fastir saman 110cm.  
Hæð veggdósa sé 180cm nema á böðum 200cm.  
Hæð ljósnema 15cm fyrir neðan þakkant.

Fjarlægð frá hurðargati eða veggbrún í  
miðja dós sé 12cm.  
Öll mál eru miðuð við fullfrágengin gólf og  
miðja dós.

Þfangreint glóir nema annars sé getið.

A.T.H. NOTA SKAL MÁLSETTA SMÉDATEIKNINGU  
ÞEGAR MÆLT ER FYRIR VEGGJUM. !!!

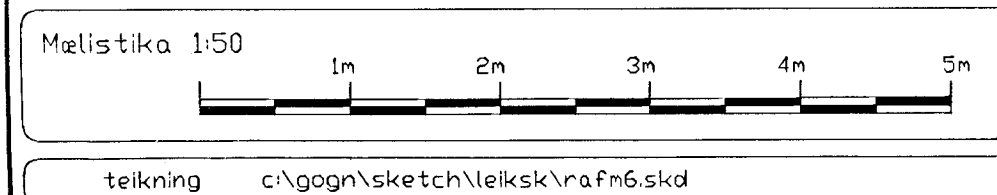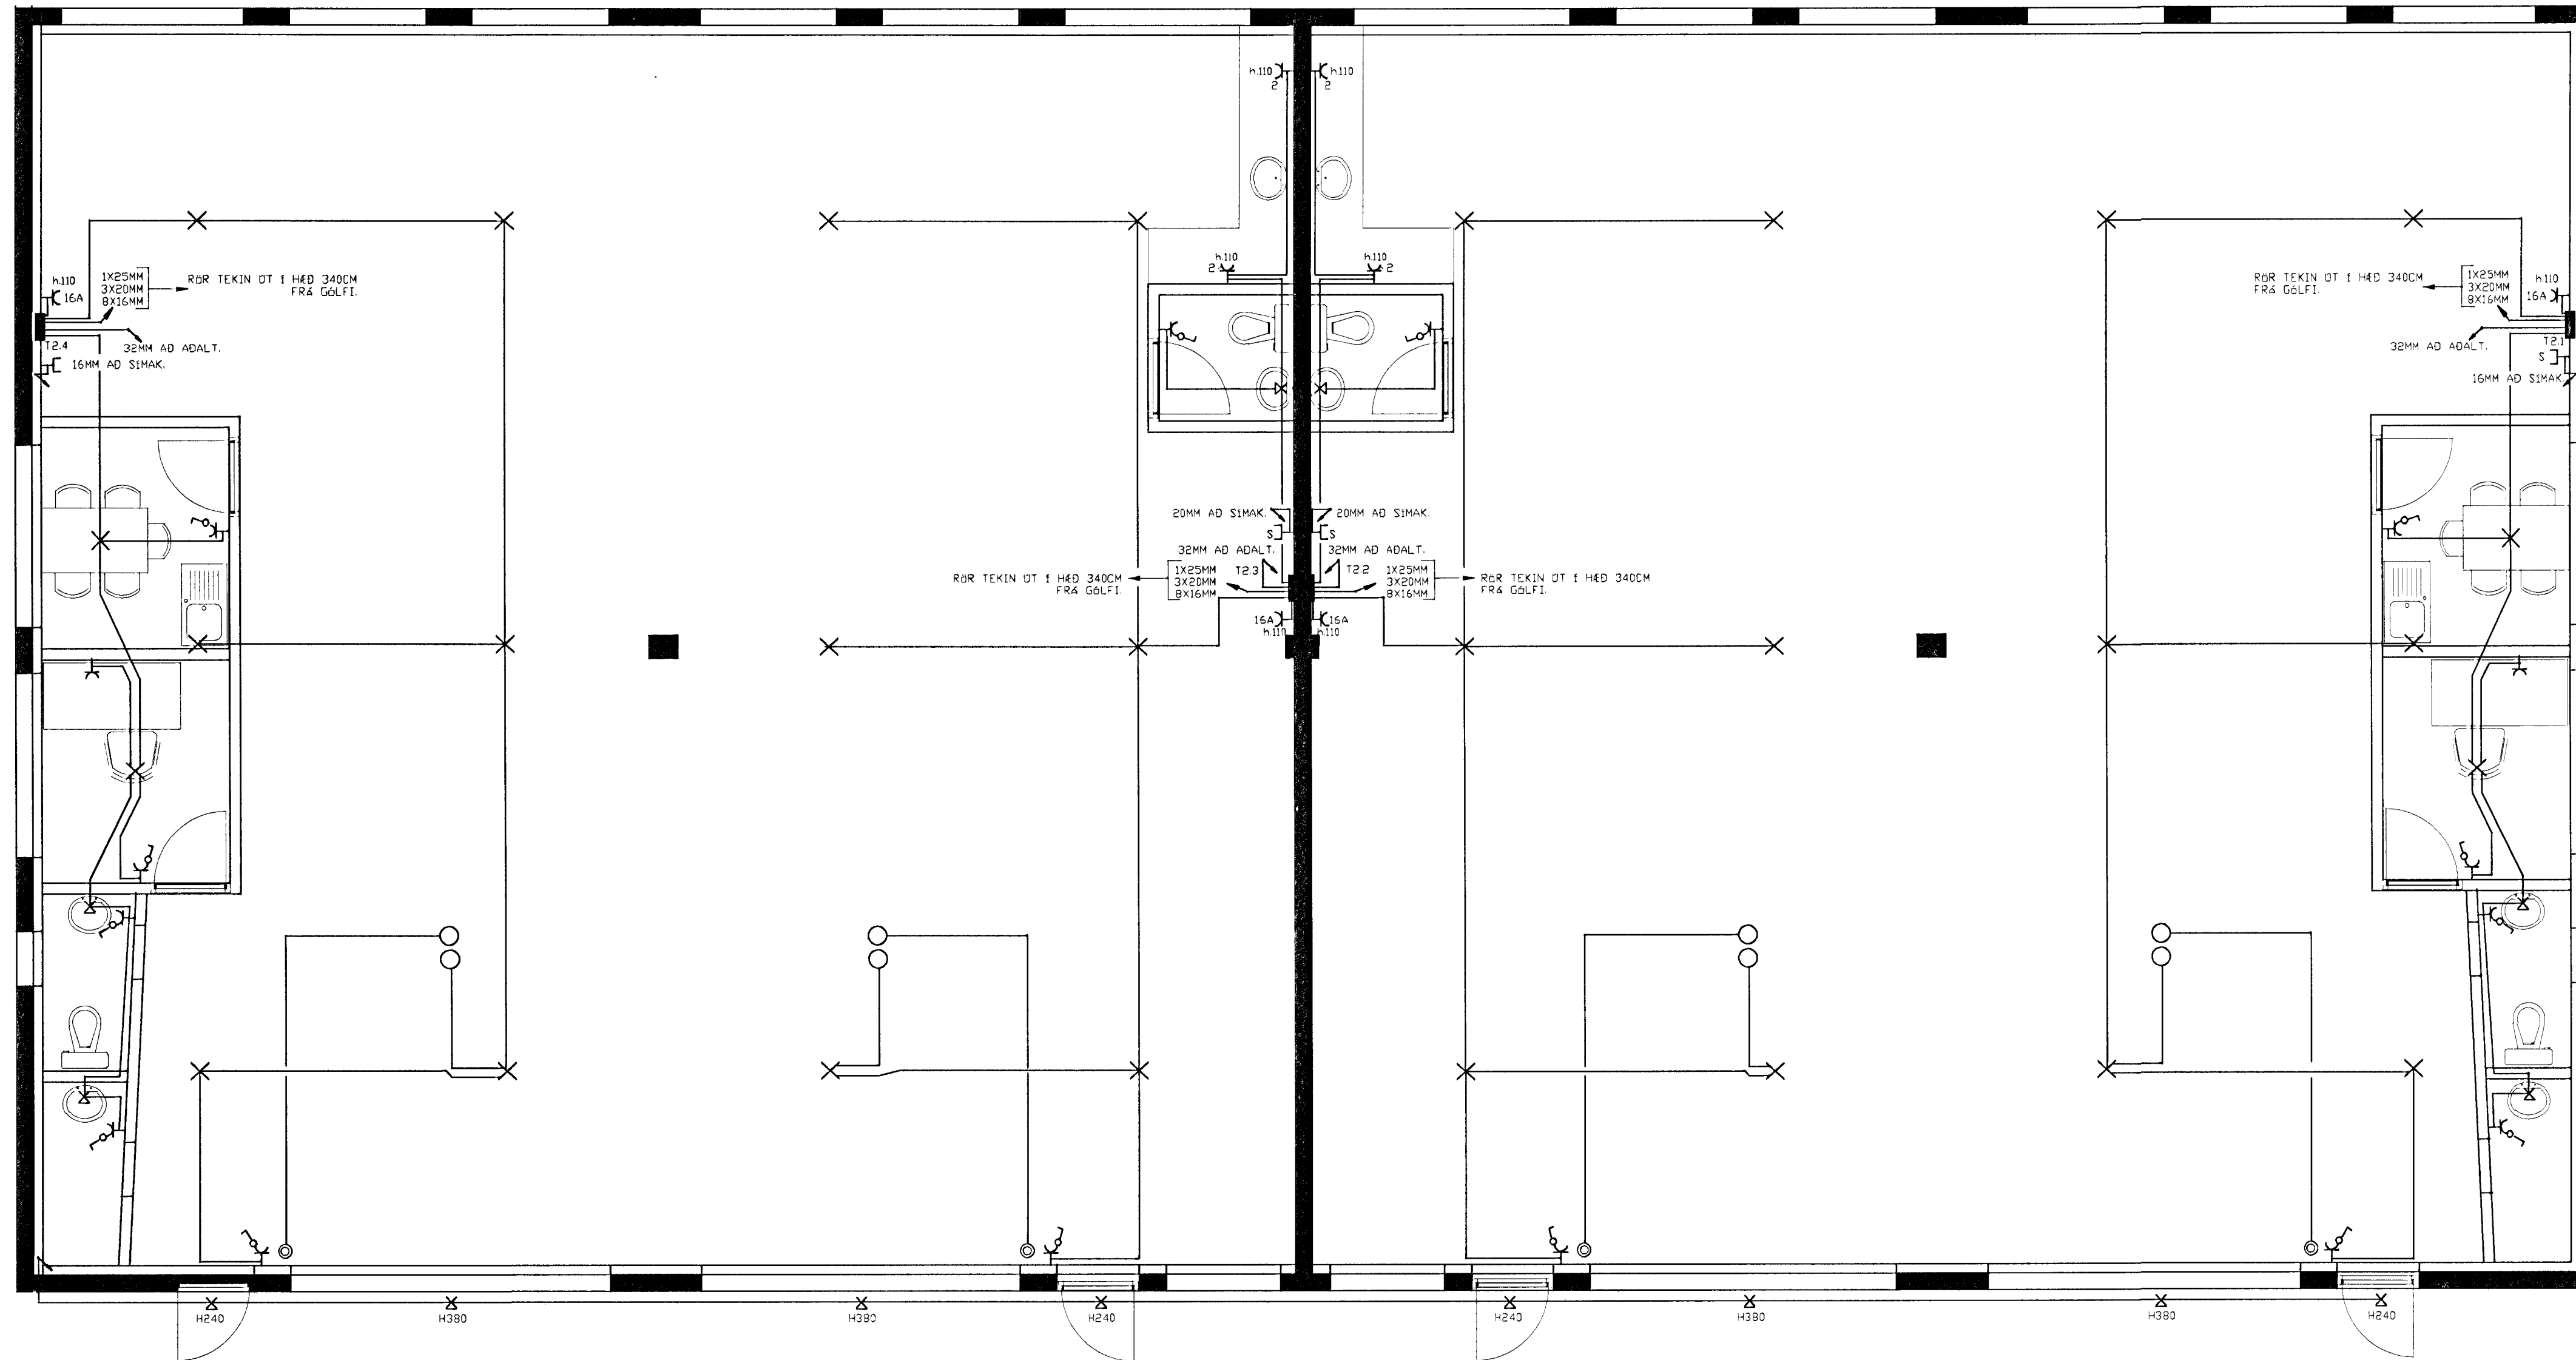

breytt  
breytt  
breytt

Rafteiknistofa

KRISTJÁNS TH. RAFMAGNS-OG REKSTRARIDNFRÆÐINGUR  
kt. 031267-4639

Löggiltur Rafagnahönnuður  
sími 552-0563 gsm. 899-6897  
email. Kildi@shoff.is

verki MELABRAUT 26 HAFNARFIRÐI.  
RAFLÖGN 2.HÉÐ.

Verk nr. Teikning 3 AF 3

skv. 1:50  
hannað KT teiknað KT  
dags 02.06.99  
signi Kristján Þorsteinsson