


Samþykkt þann  
 23 MARS 1999  
 Byggingafulltrúinn í Hafnarfirði  
 Erlendur Hjálmarsson

BLAÐ 6

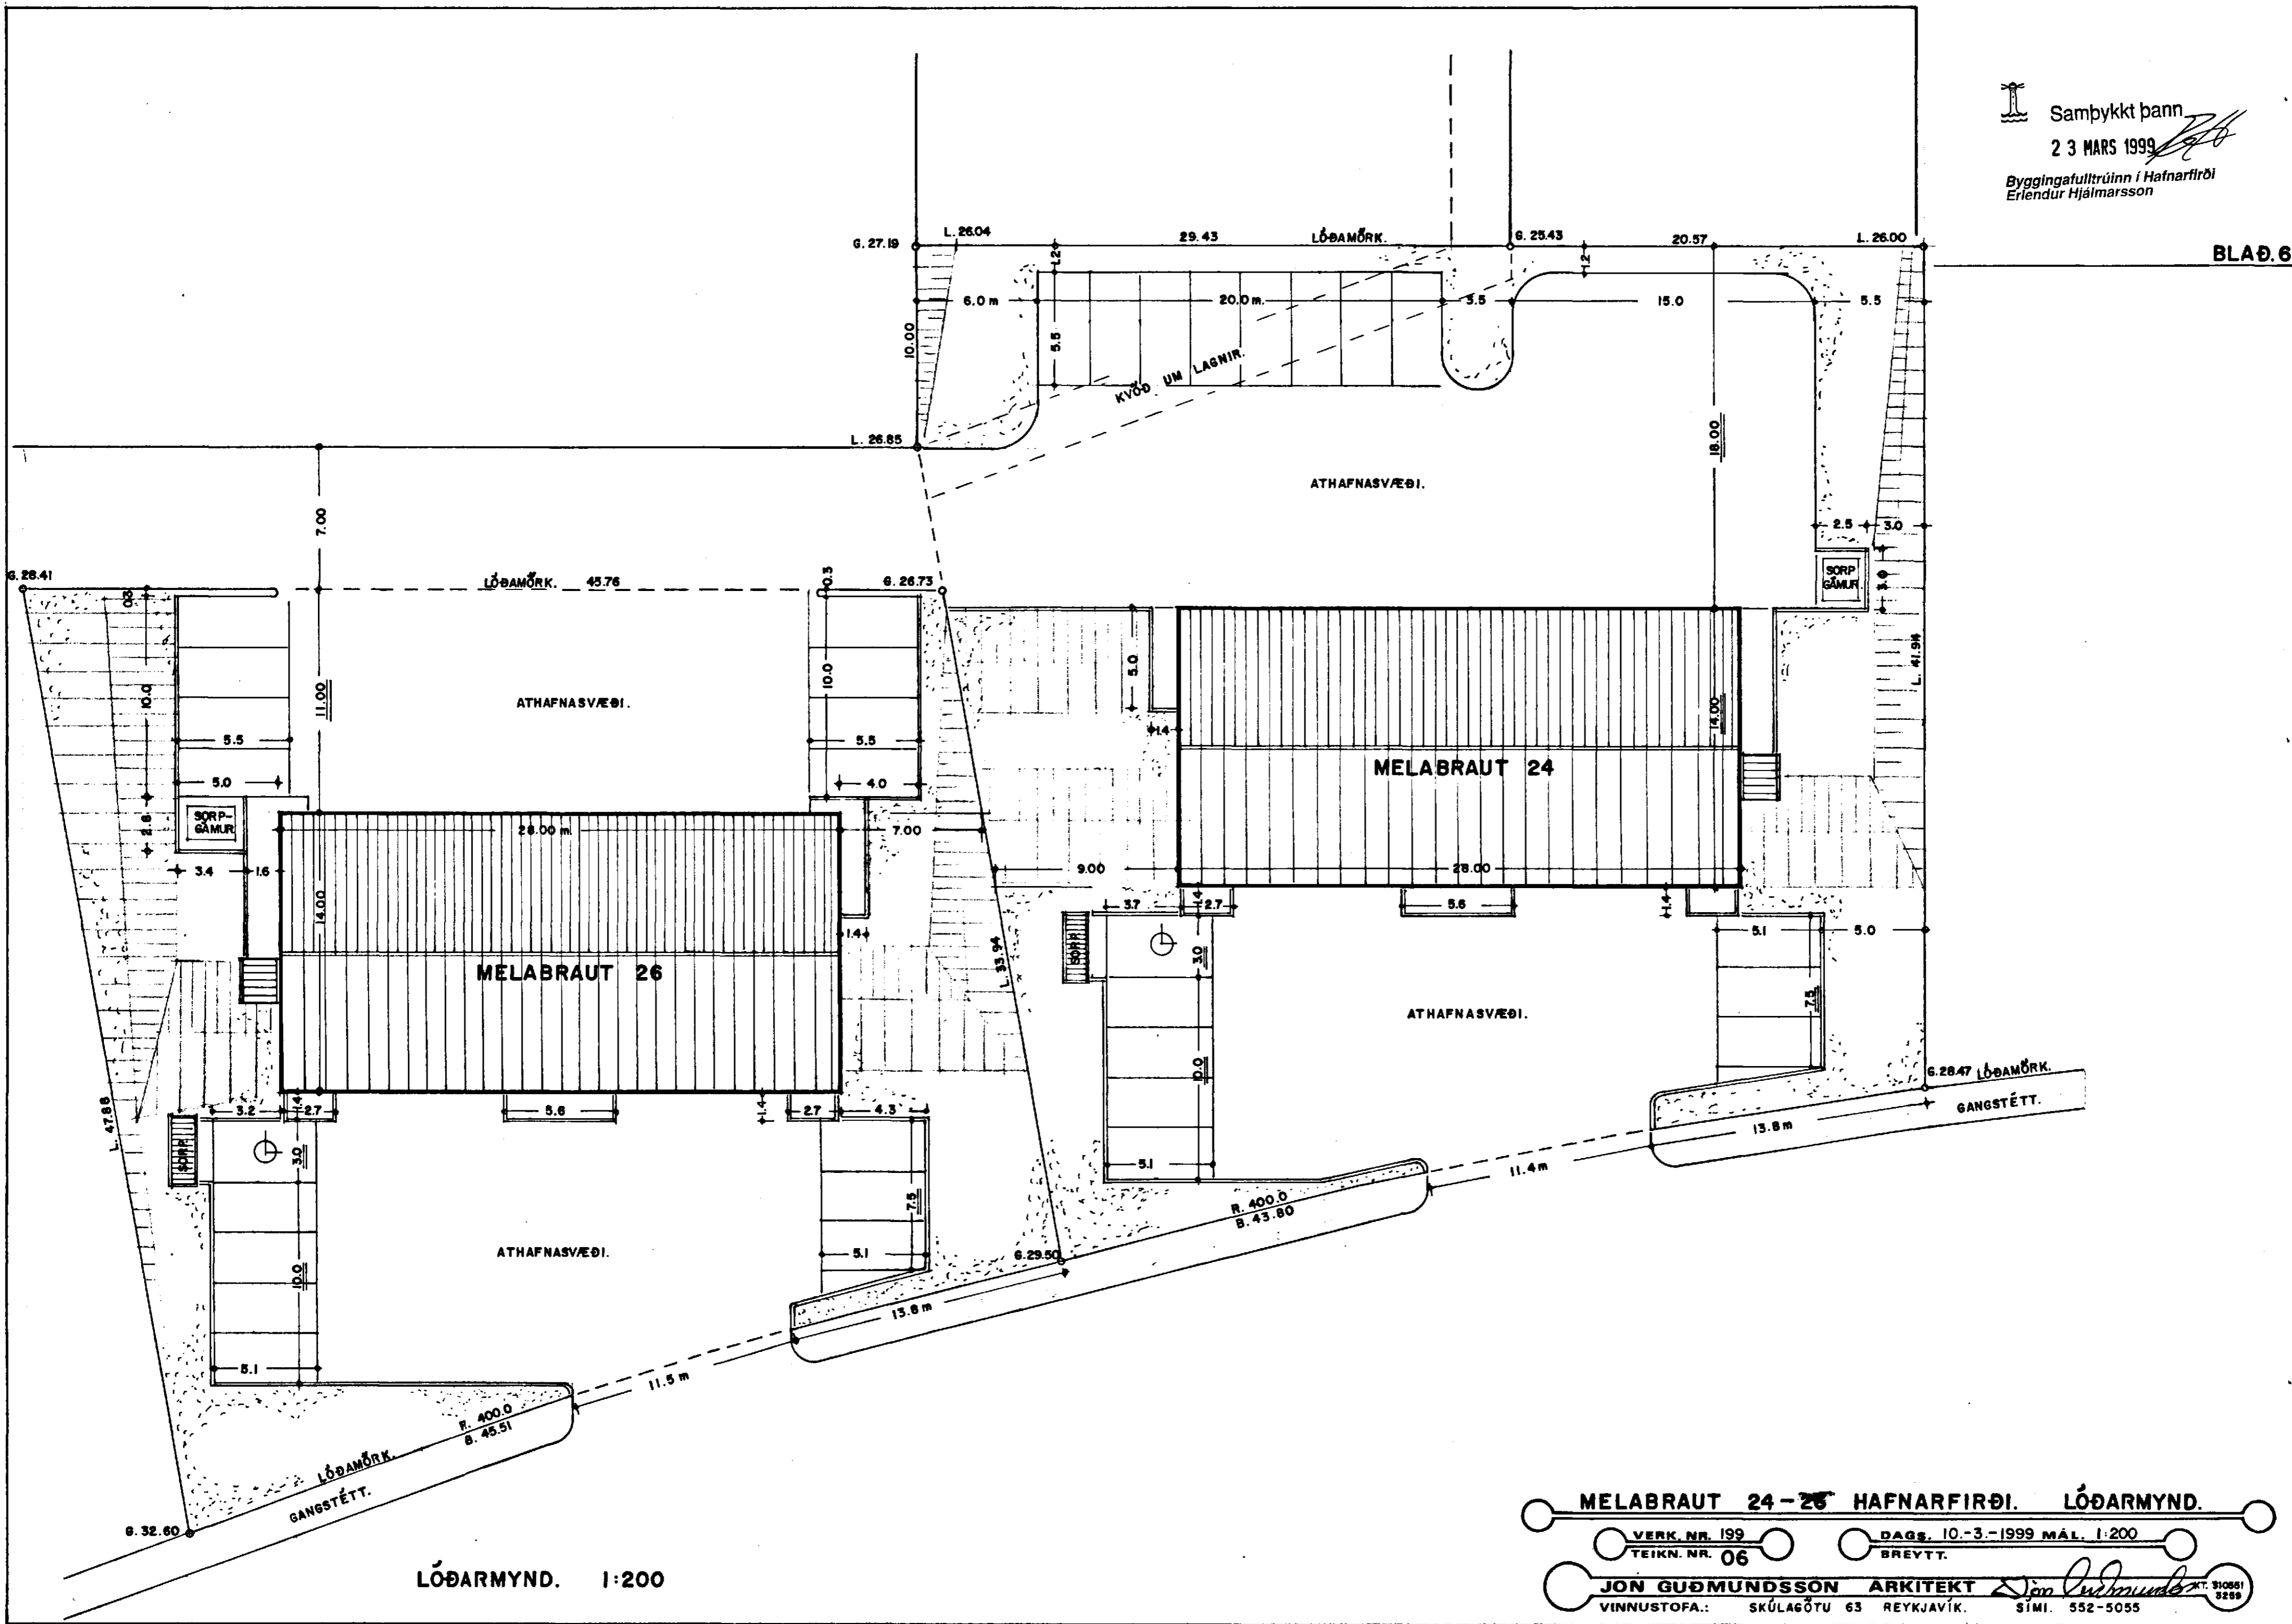

LÖÐARMYND. 1:200

MELABRAUT 24-26 HAFNARFIRÐI. LÖÐARMYND.

VERK. NR. 199      DAGS. 10.-3.-1999 MÁL. 1:200  
 TEIKN. NR. 06      BREVTT.

JÓN GUÐMUNDSSÓN ARKITEKT *Jón Guðmundsson* ST. 310861 8289  
 VINNUSTOFA: SKÚLAGÖTU 63 REYKJAVÍK. Sími. 552-5055