


Grunnmynd efri hæð 1:50

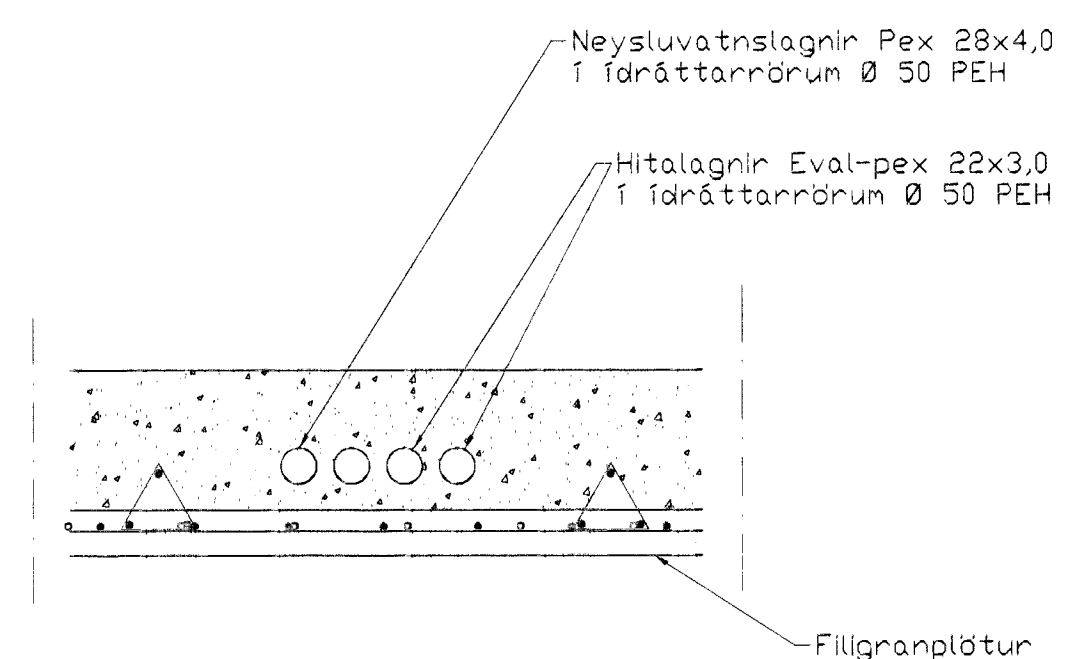

Lagnir í plötu, snið, 1:10

TÆKN. FYRIR LAGNIR

- Framrás hiti
- Bakrás hiti
- Kalt neysluvatn
- Helt neysluvatn

Bygginguútlitni Hafnarfirðar
Algreitt þann
17 JAN. 2000
Sigurbjartur Halldórsson
Sigurbjartur Halldórsson

Br.	Dags.	Eðli breytinga	Sign.
Melabraut 26 Hafnarfirði Stofnlagnir efri hæð			
DAGS. Janúar 2000			
VERK NR. 9922			
TEIKN. NR. 2-02			
HANNAD Sveinbjörn Hinriksson Kt.160851-2529			
TEIKNAD Sveinbjörn Hinriksson Kt.160851-2529			
YFIRFARIÐ <i>Sveinbjörn Hinriksson</i>			
TÆKNIÞJÓNUSTA SIGURDAR ÞORLEIFSSONAR ehf STRANDGÖTU 11 220 HAFNARFIRÐI Sími 555-4255 FAX 565-2875 E-mail taeknihjonusta@islandia.is			