



NORÐ - AUSTURHLIÐ. 1:50

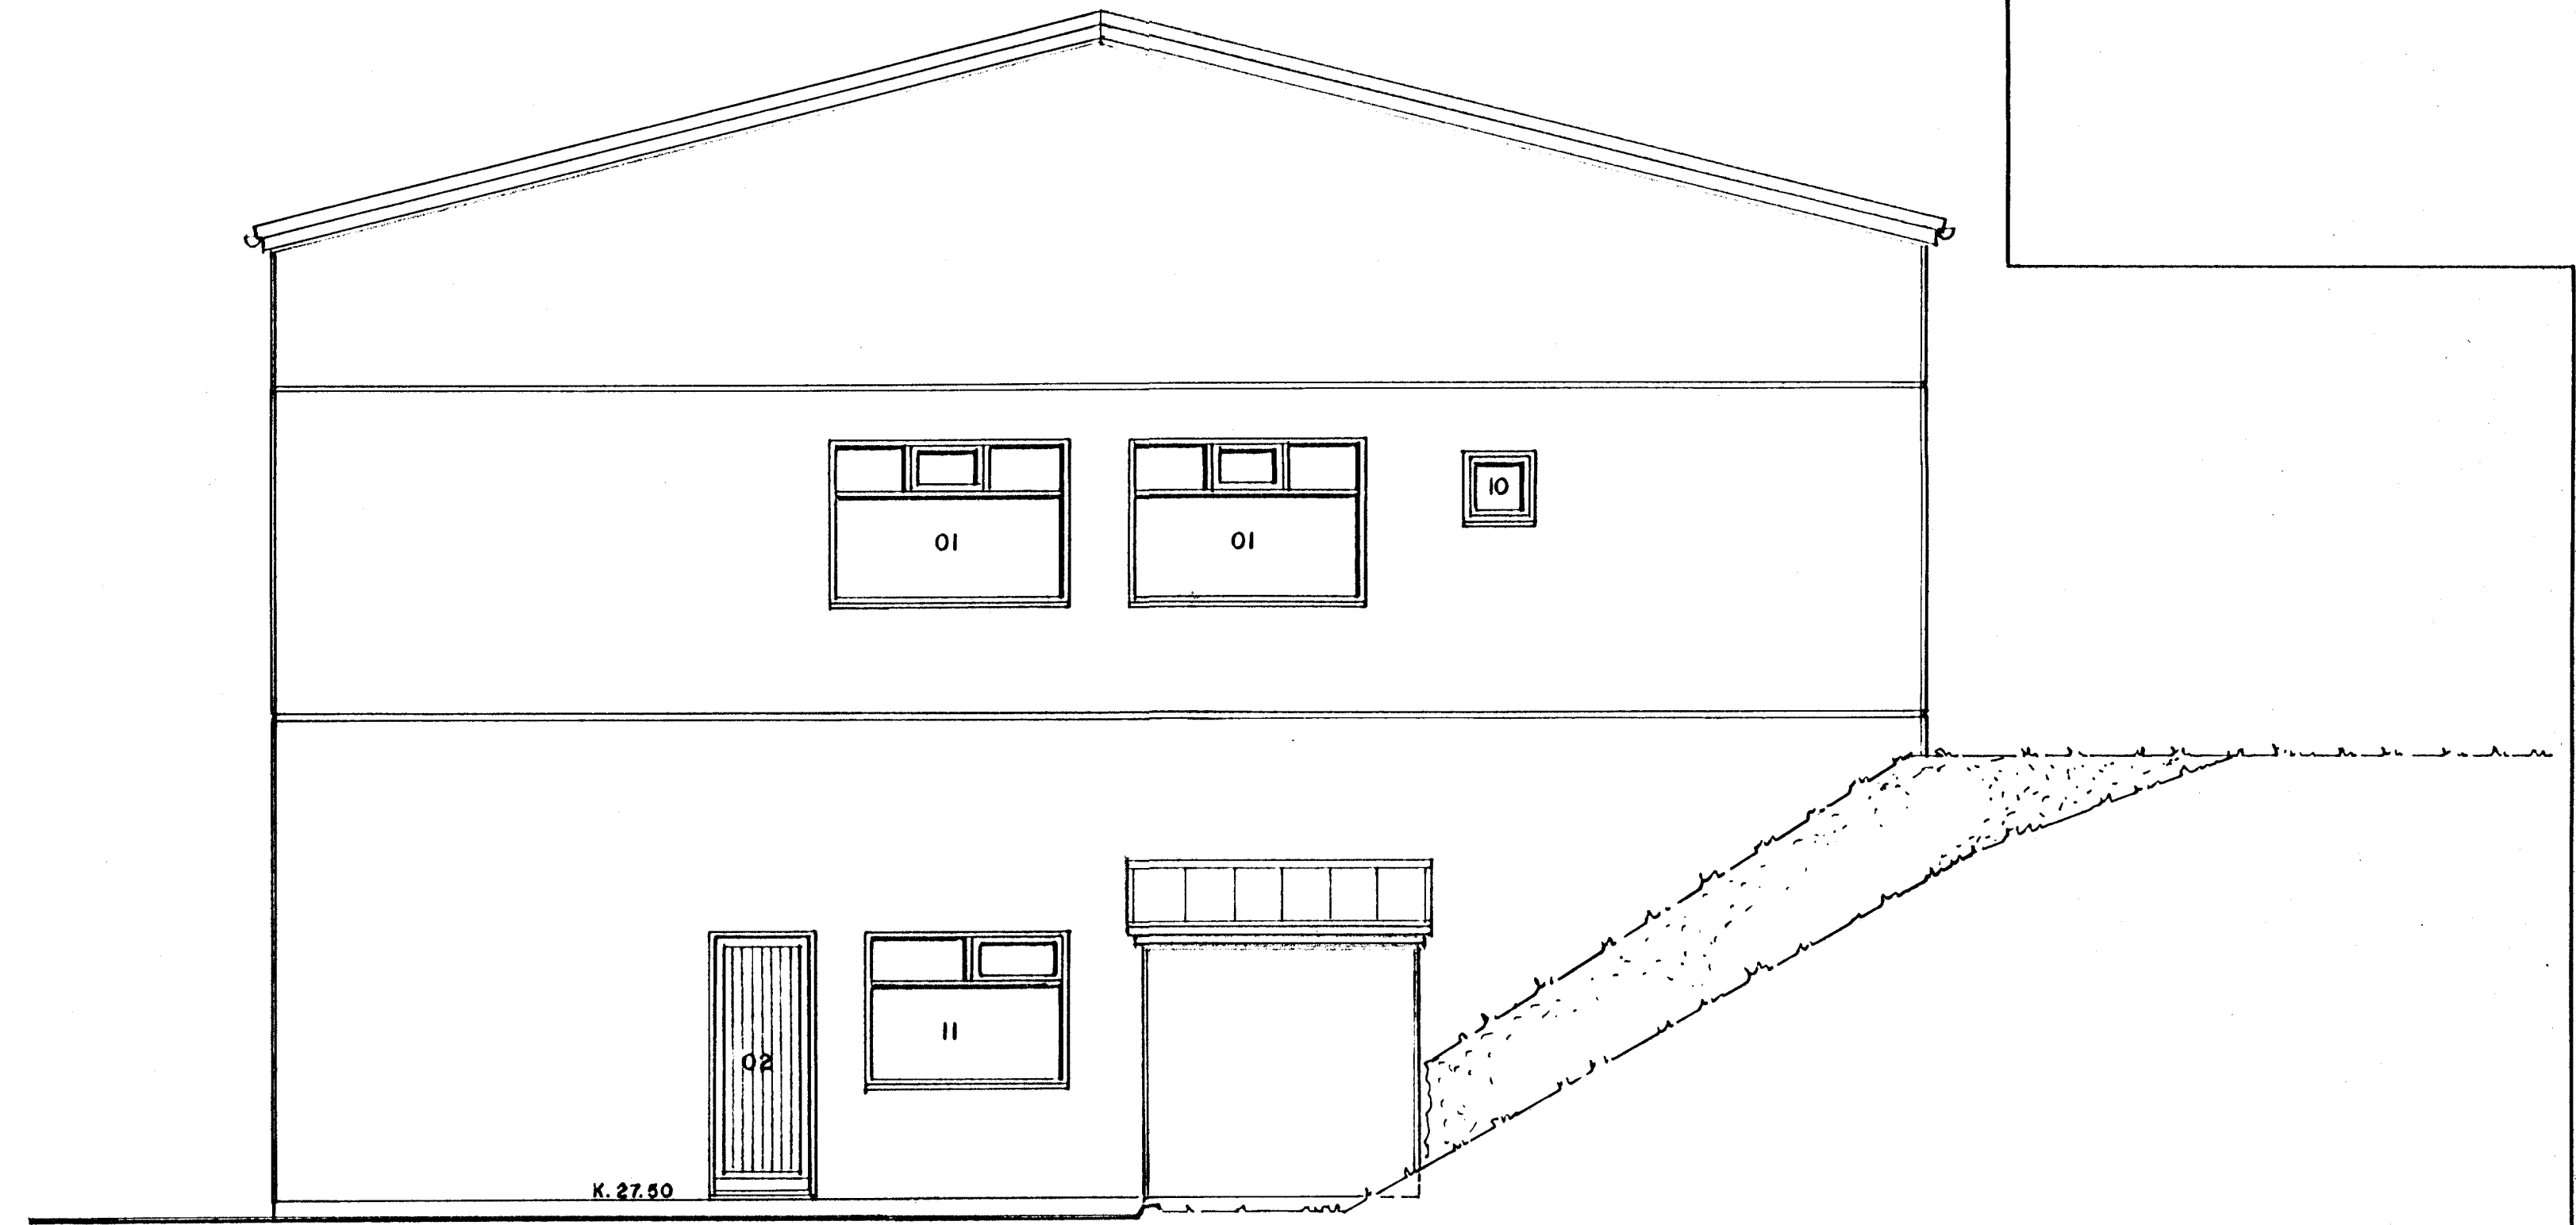

SUÐ - VESTURHLIÐ. 1:50

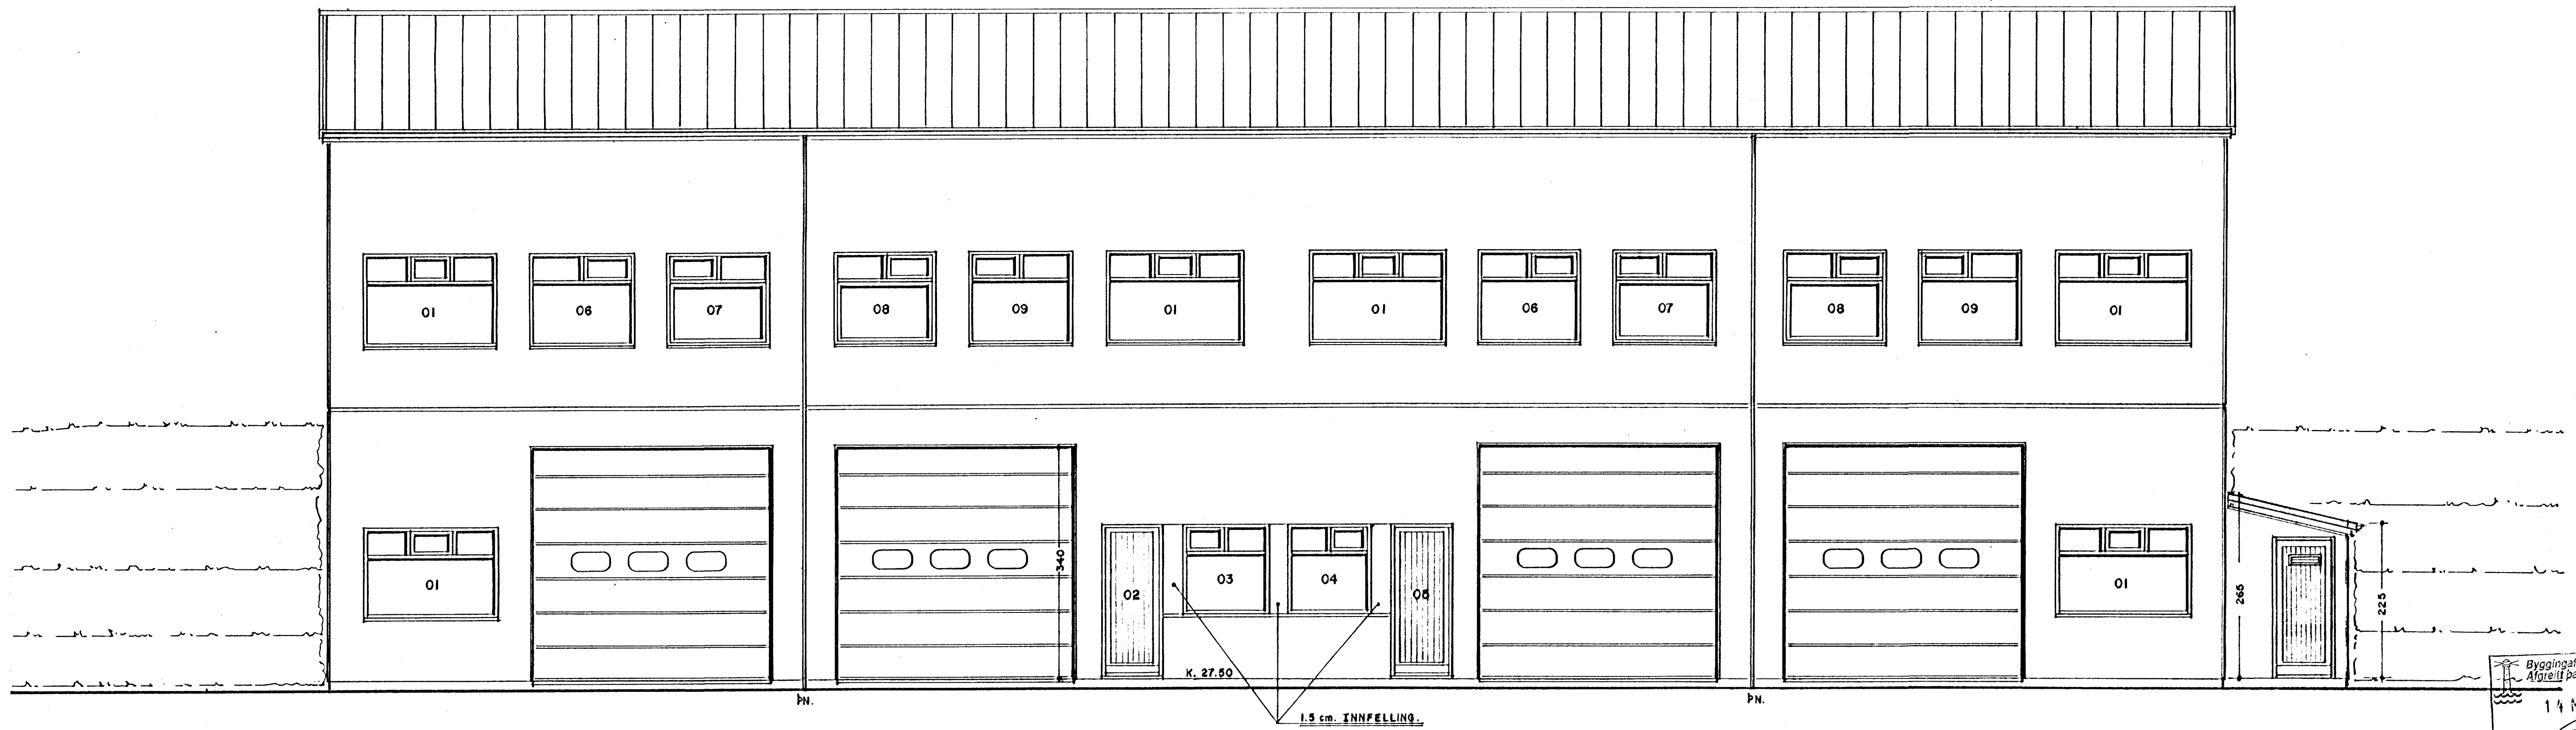

NORÐ - VESTURHLIÐ. 1:50

Byggingafrúttí Hafnarfirðar
Afgreif þann
14 MAI 1999
S. Jónsson
Sigurbjartur Halldórsson

MELABRAUT 26 HAFNARFIRÐI. ÚTLIT.

VERK. NR. 199 DAGS. 19.-4.-1999 MÁL. 1:50
TEIKN. NR. 203 BREVTT.

JÓN GUÐMUNDSSON ARKITEKT *Jón Guðmundsson* KT. 310084
VINNUSTOFA. SKÚLAGÖTU 63 REYKJAVÍK. Sími. 562 6066 3028