


# BRUWATAEKUPLÆGAT - SKÝRINGAT.

□ ZS. = ZEYKSKYLDJAKR.

Samþykkið  
 02. DES. 1999  
 Einnir á Hagkerfi  
 Einnir á Hagkerfi  
 Al. G. Tallyndóttir

BLAÐ 2

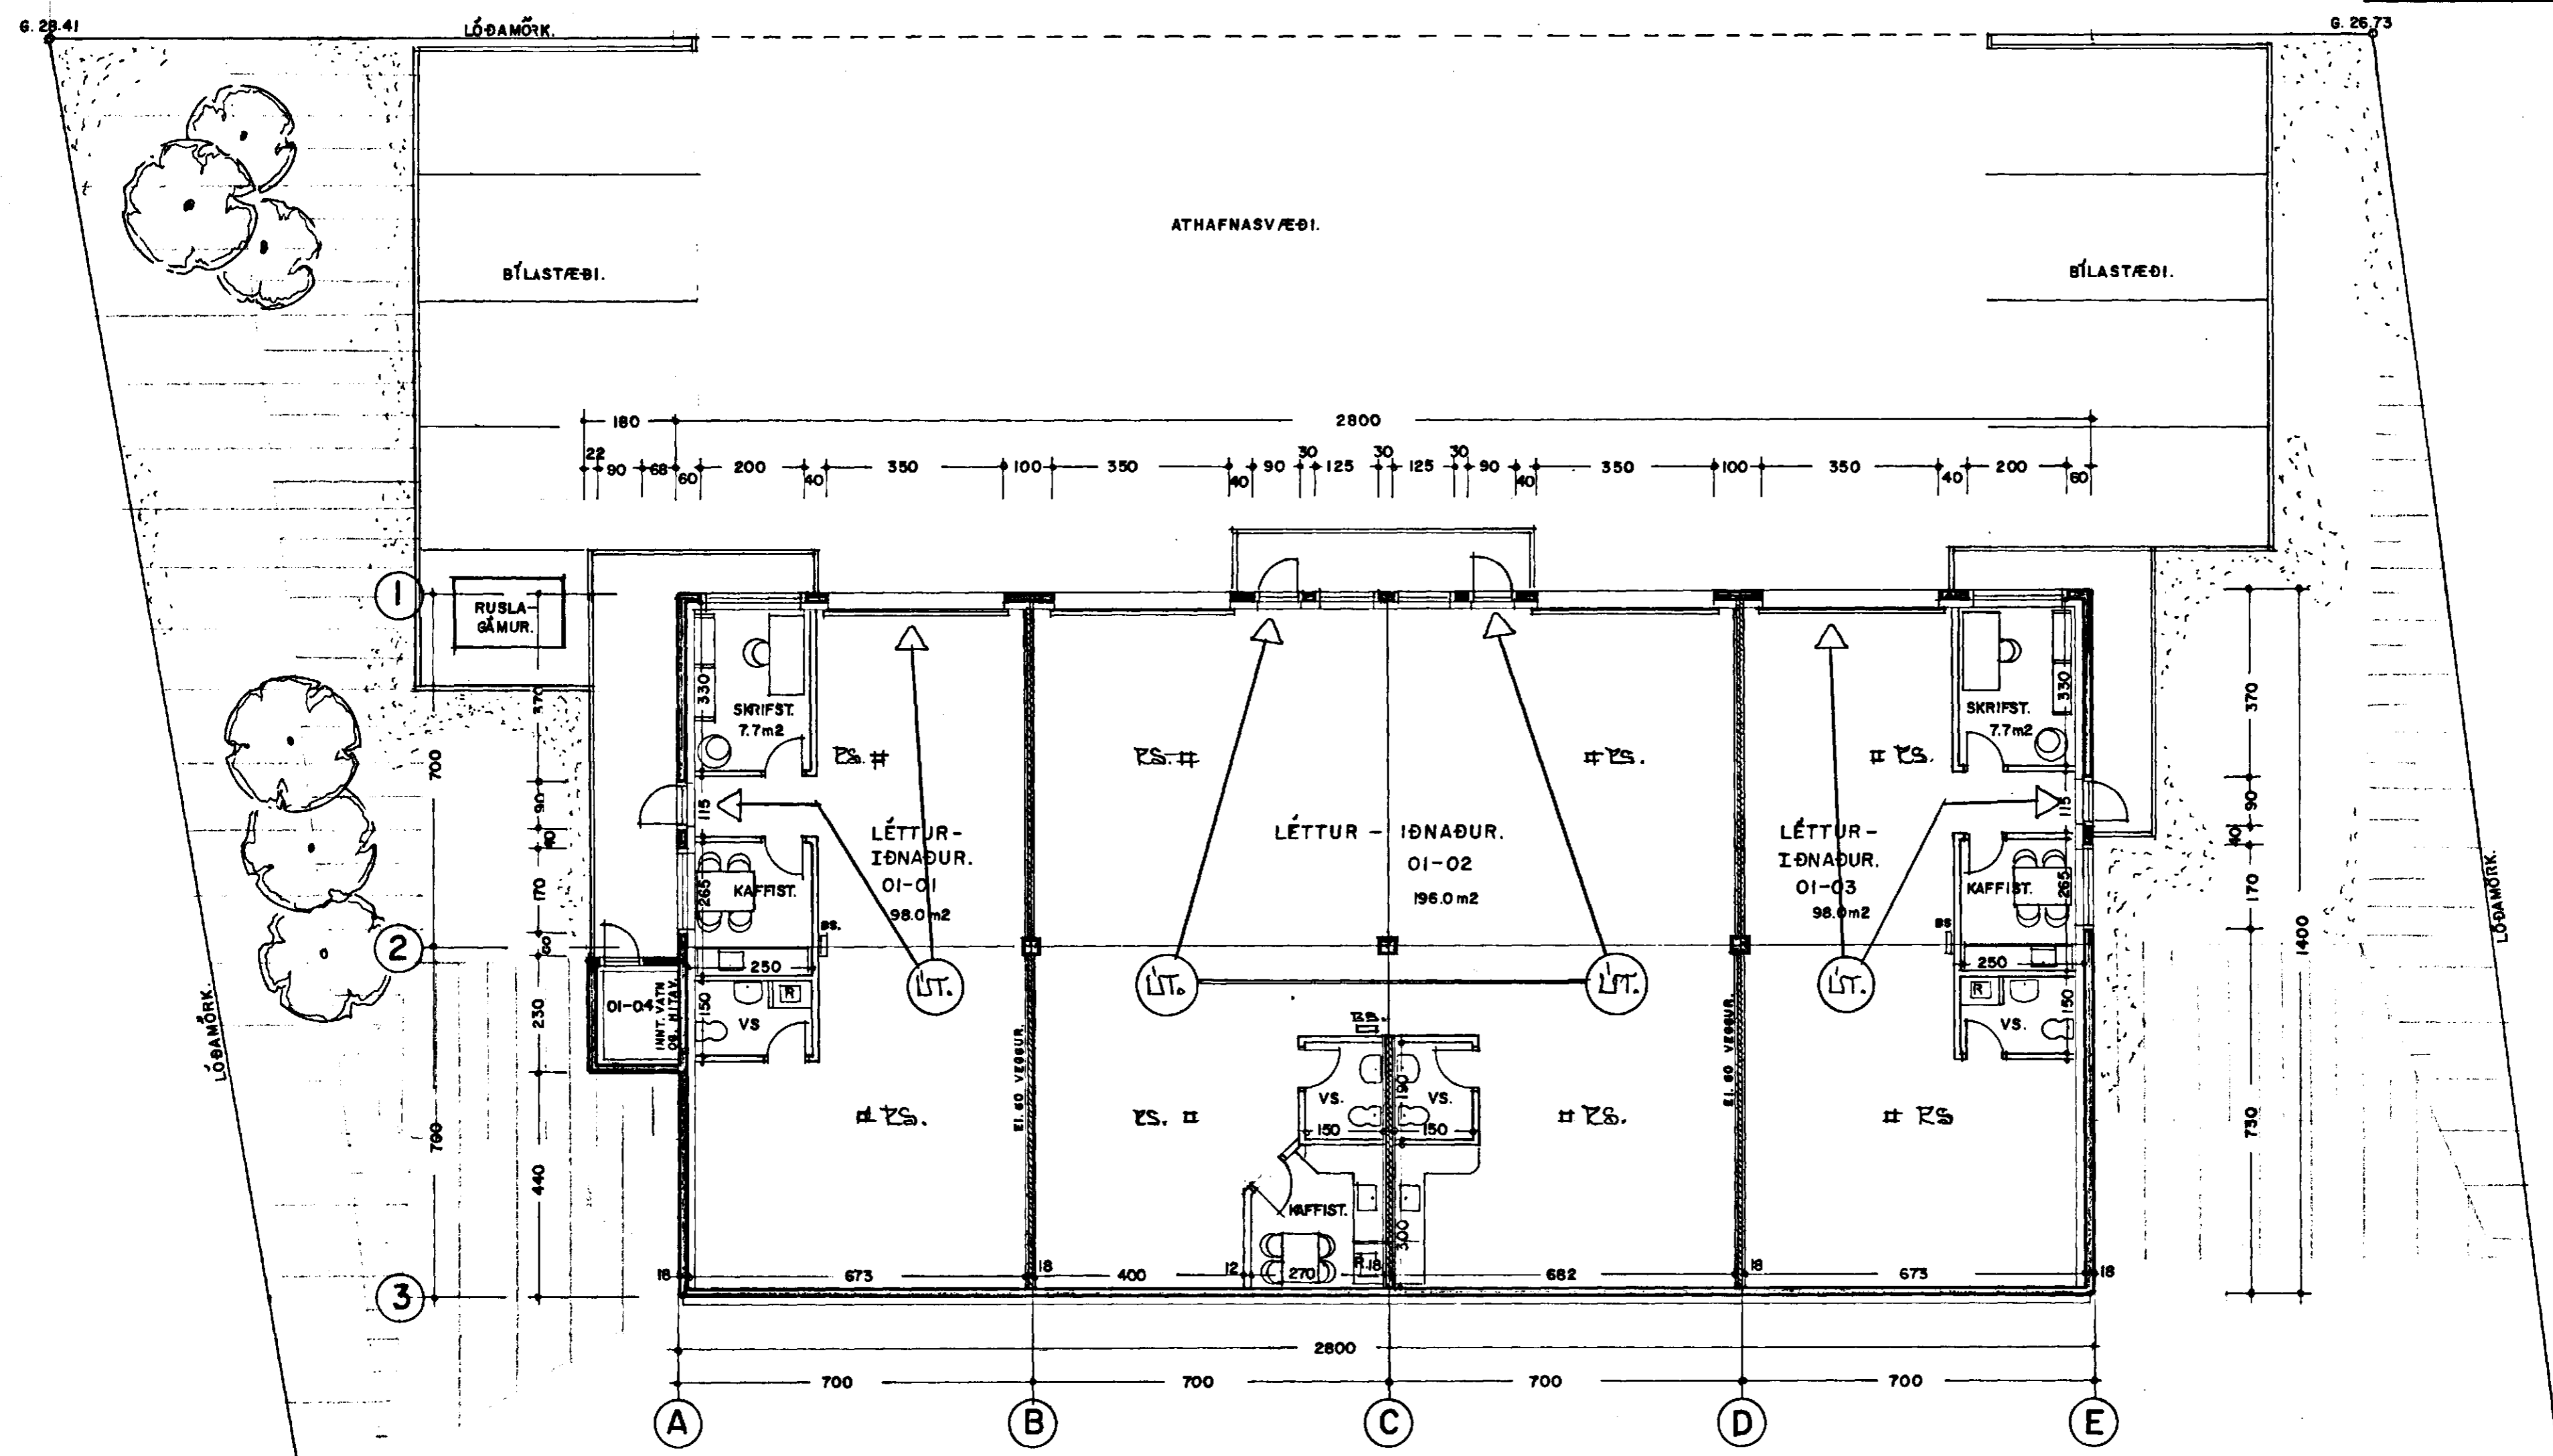

GRUNNMYND I. HÆÐ. 1:100 396.1 m<sup>2</sup>

MELABRAUT 26 HAFNARFIRÐI. GRUNNMYND.

VERK. NR. 199 DAGS. 10.-3.-1999 MÁL. 1:100  
 TEIKN. NR. 02 BREYTT.

BREYTT INNRA SKIPLAÐ  
 30.-11.-99 *Jon Gudmundsson*

JON GUÐMUNDSSON ARKITEKT  
 VINNUSTOFA: SKÚLAGÖTU 63 REYKJAVÍK. Sími. 552 - 5055