


BYLUWATEKUPLEGAR SKÝRINGAR.

■ ZS = ZEYKSKYLDJAFI.

MÖGULEYKI ER AÐ ZEYKRÆSTA RÝMIÐ GEGNUM
LUNKEYRSLUHUTLEIRNAZ SEM ERU. 340 cm. HÆAK.
ATHAFNASVÆÐI.

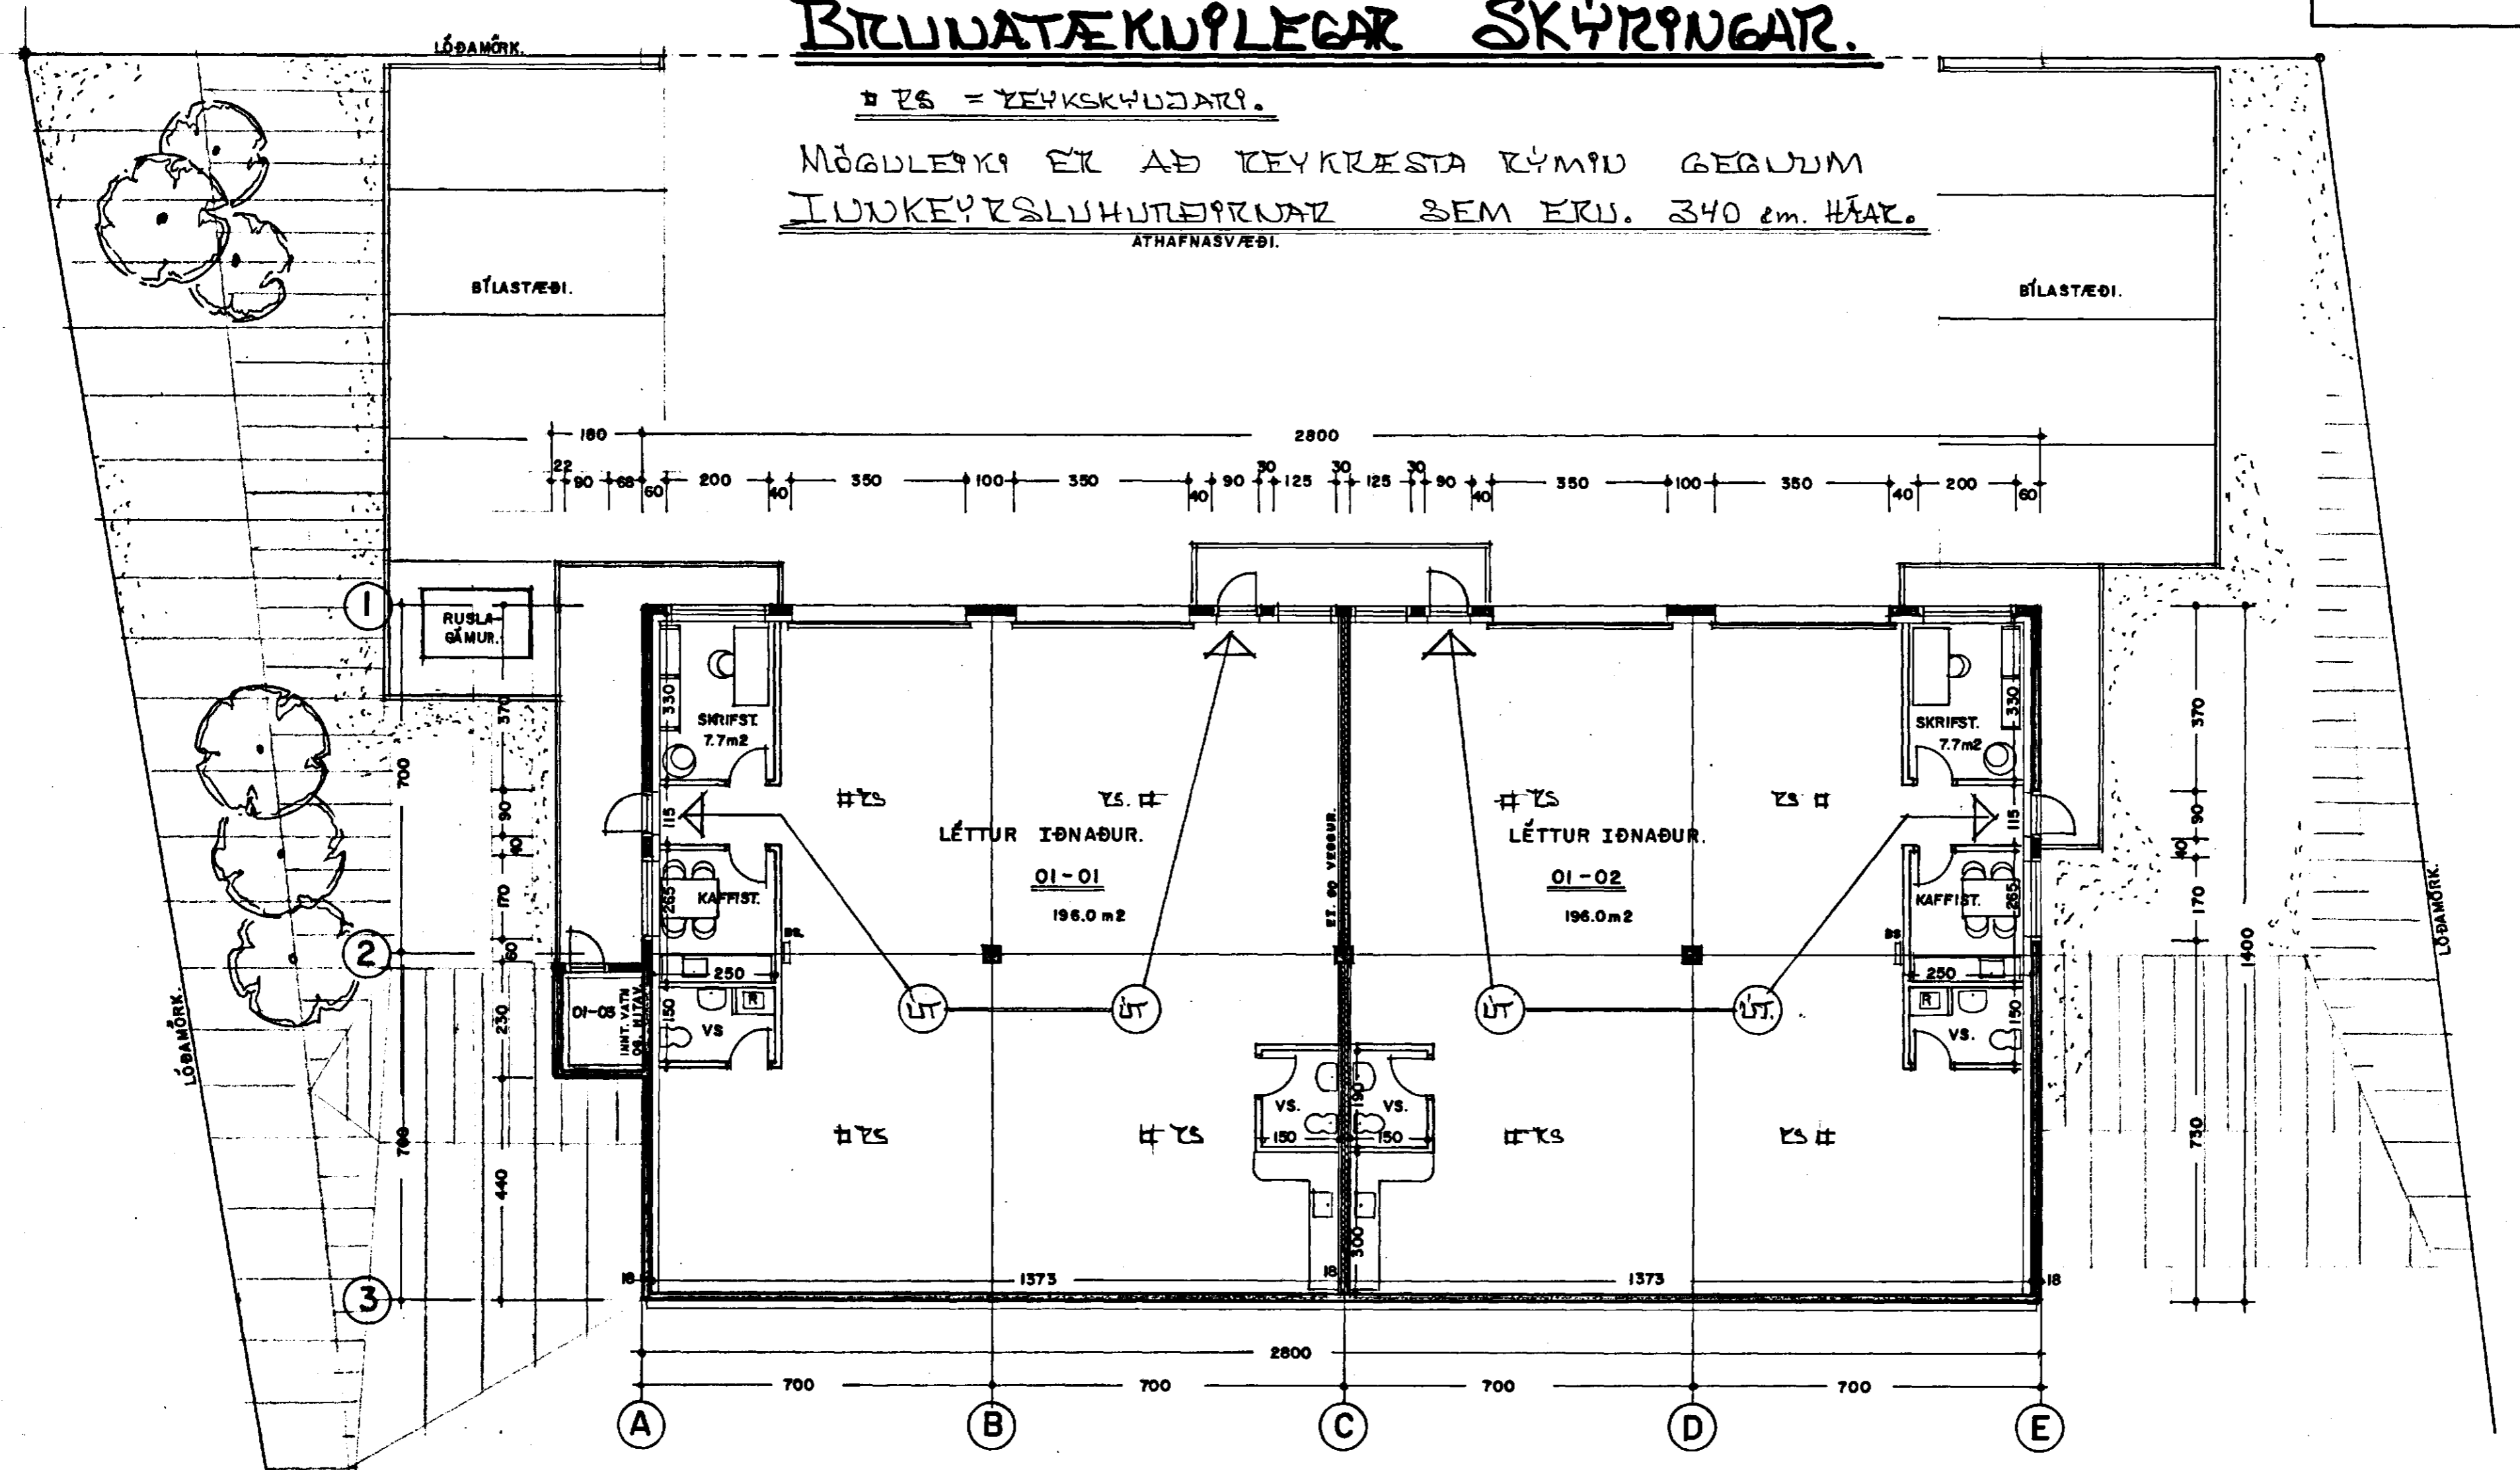

GRUNNMYND I. HÆÐ. 1:100 396.1 m²

MELABRAUT 26 HAFNARFIRÐI. GRUNNMYND.

VERK. NR. 199 DAGS. 10.-3.-1999 MÁL. 1:100
TEIKN. NR. 02 BREYTT.

JÓN GUÐMUNDSSON ARKITEKT *Jón Guðmundsson*
VINNUSTOFA.: SKÚLAGÖTU 63 REYKJAVÍK. Sími. 552 - 5055