


larið skemmykt 9.12.1998
 RAÐVEITU HAFNARFIRÐI
Jón Eiríksson

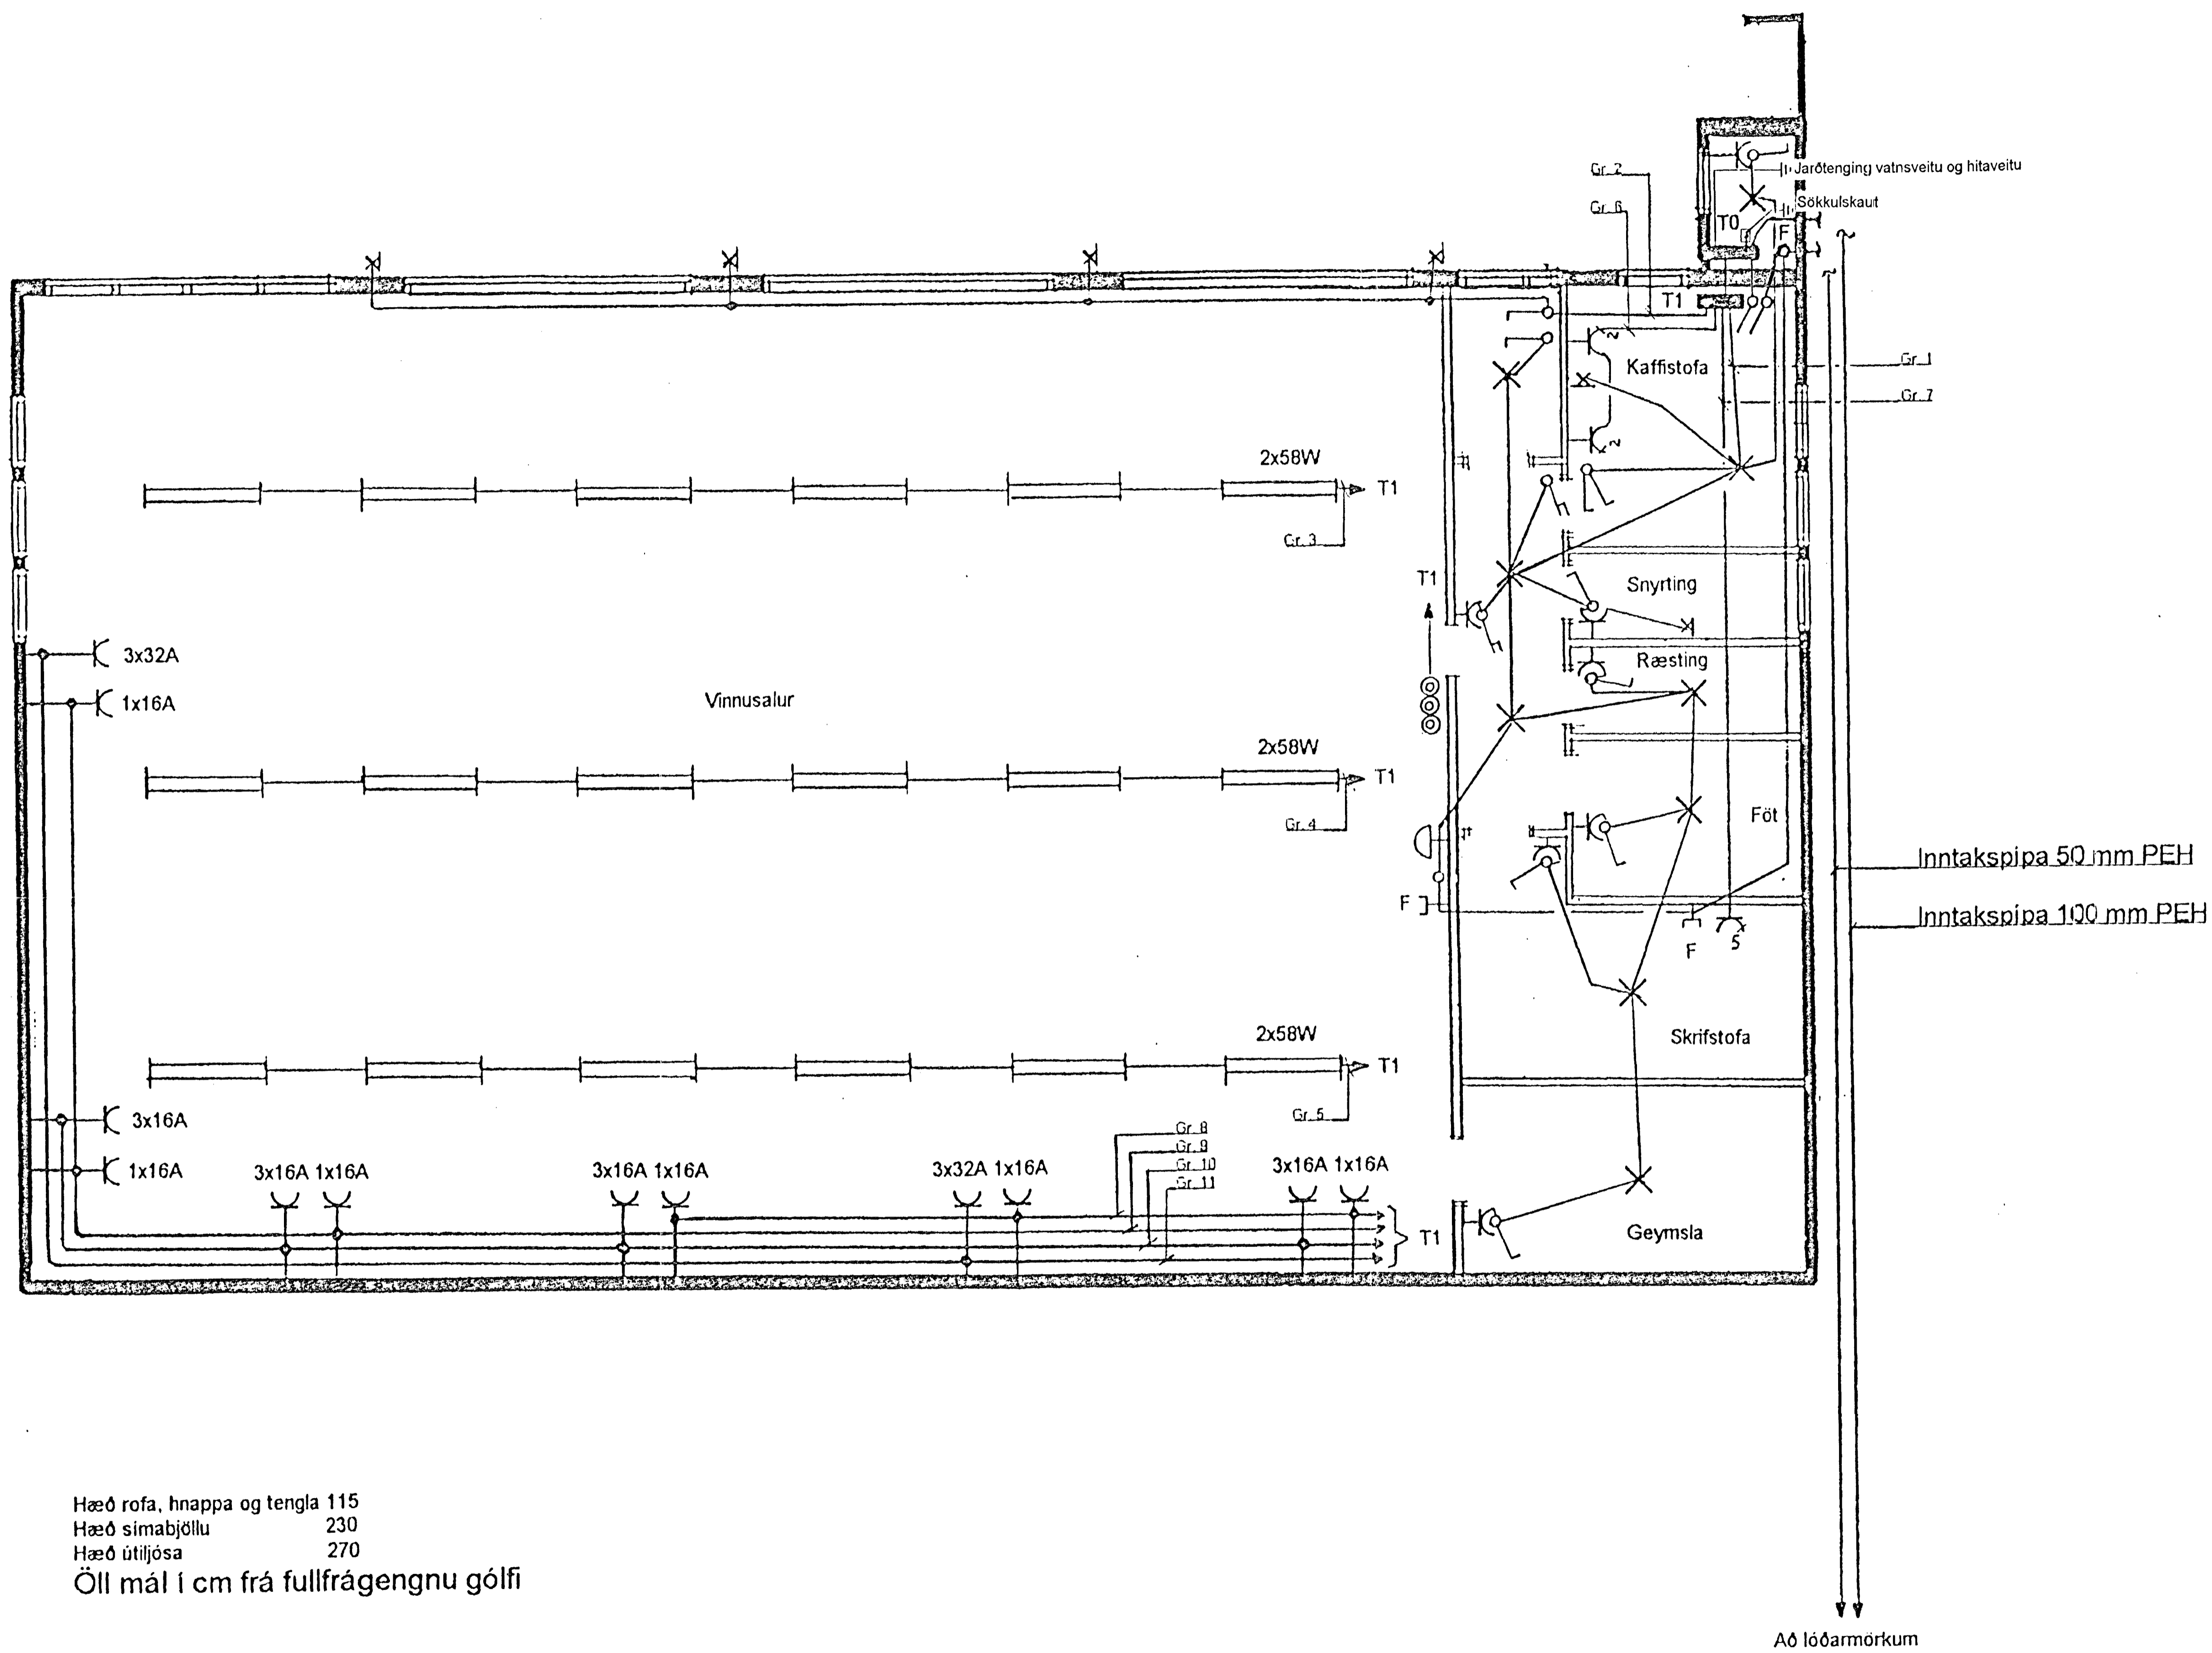

Hæð rofa, hnappa og tengla 115
 Hæð simabjöllu 230
 Hæð útljósá 270
 Öll mál í cm frá fullfrágengnu gólfi

<table border="1"> <tr><td>c</td><td></td><td></td><td></td></tr> <tr><td>d</td><td></td><td></td><td></td></tr> <tr><td>c</td><td></td><td></td><td></td></tr> <tr><td>b</td><td></td><td></td><td></td></tr> <tr><td>a</td><td></td><td></td><td></td></tr> <tr><td>Nr.</td><td>Breyting</td><td>Dagsetn.</td><td>Teikn./Söm.</td></tr> </table>	c				d				c				b				a				Nr.	Breyting	Dagsetn.	Teikn./Söm.	Þórir Jónsson 5551700 5882370	Dagsetn.: 21.11.1998	Staður: Melabraut 28 Hafnarfirði	Blöð nr. 2	Hasta bl. nr. 3
	c																												
	d																												
	c																												
	b																												
a																													
Nr.	Breyting	Dagsetn.	Teikn./Söm.																										
Teiknað: <i>ÞJ</i>	Verkefni: Raflögn 1. hæð, grunnmynd																												
Hannað: <i>ÞJ</i>	Mælikvarði 1:50	Yfirlarið:	Tekn.nr.: 398																										
Sembykkil:																													

3524