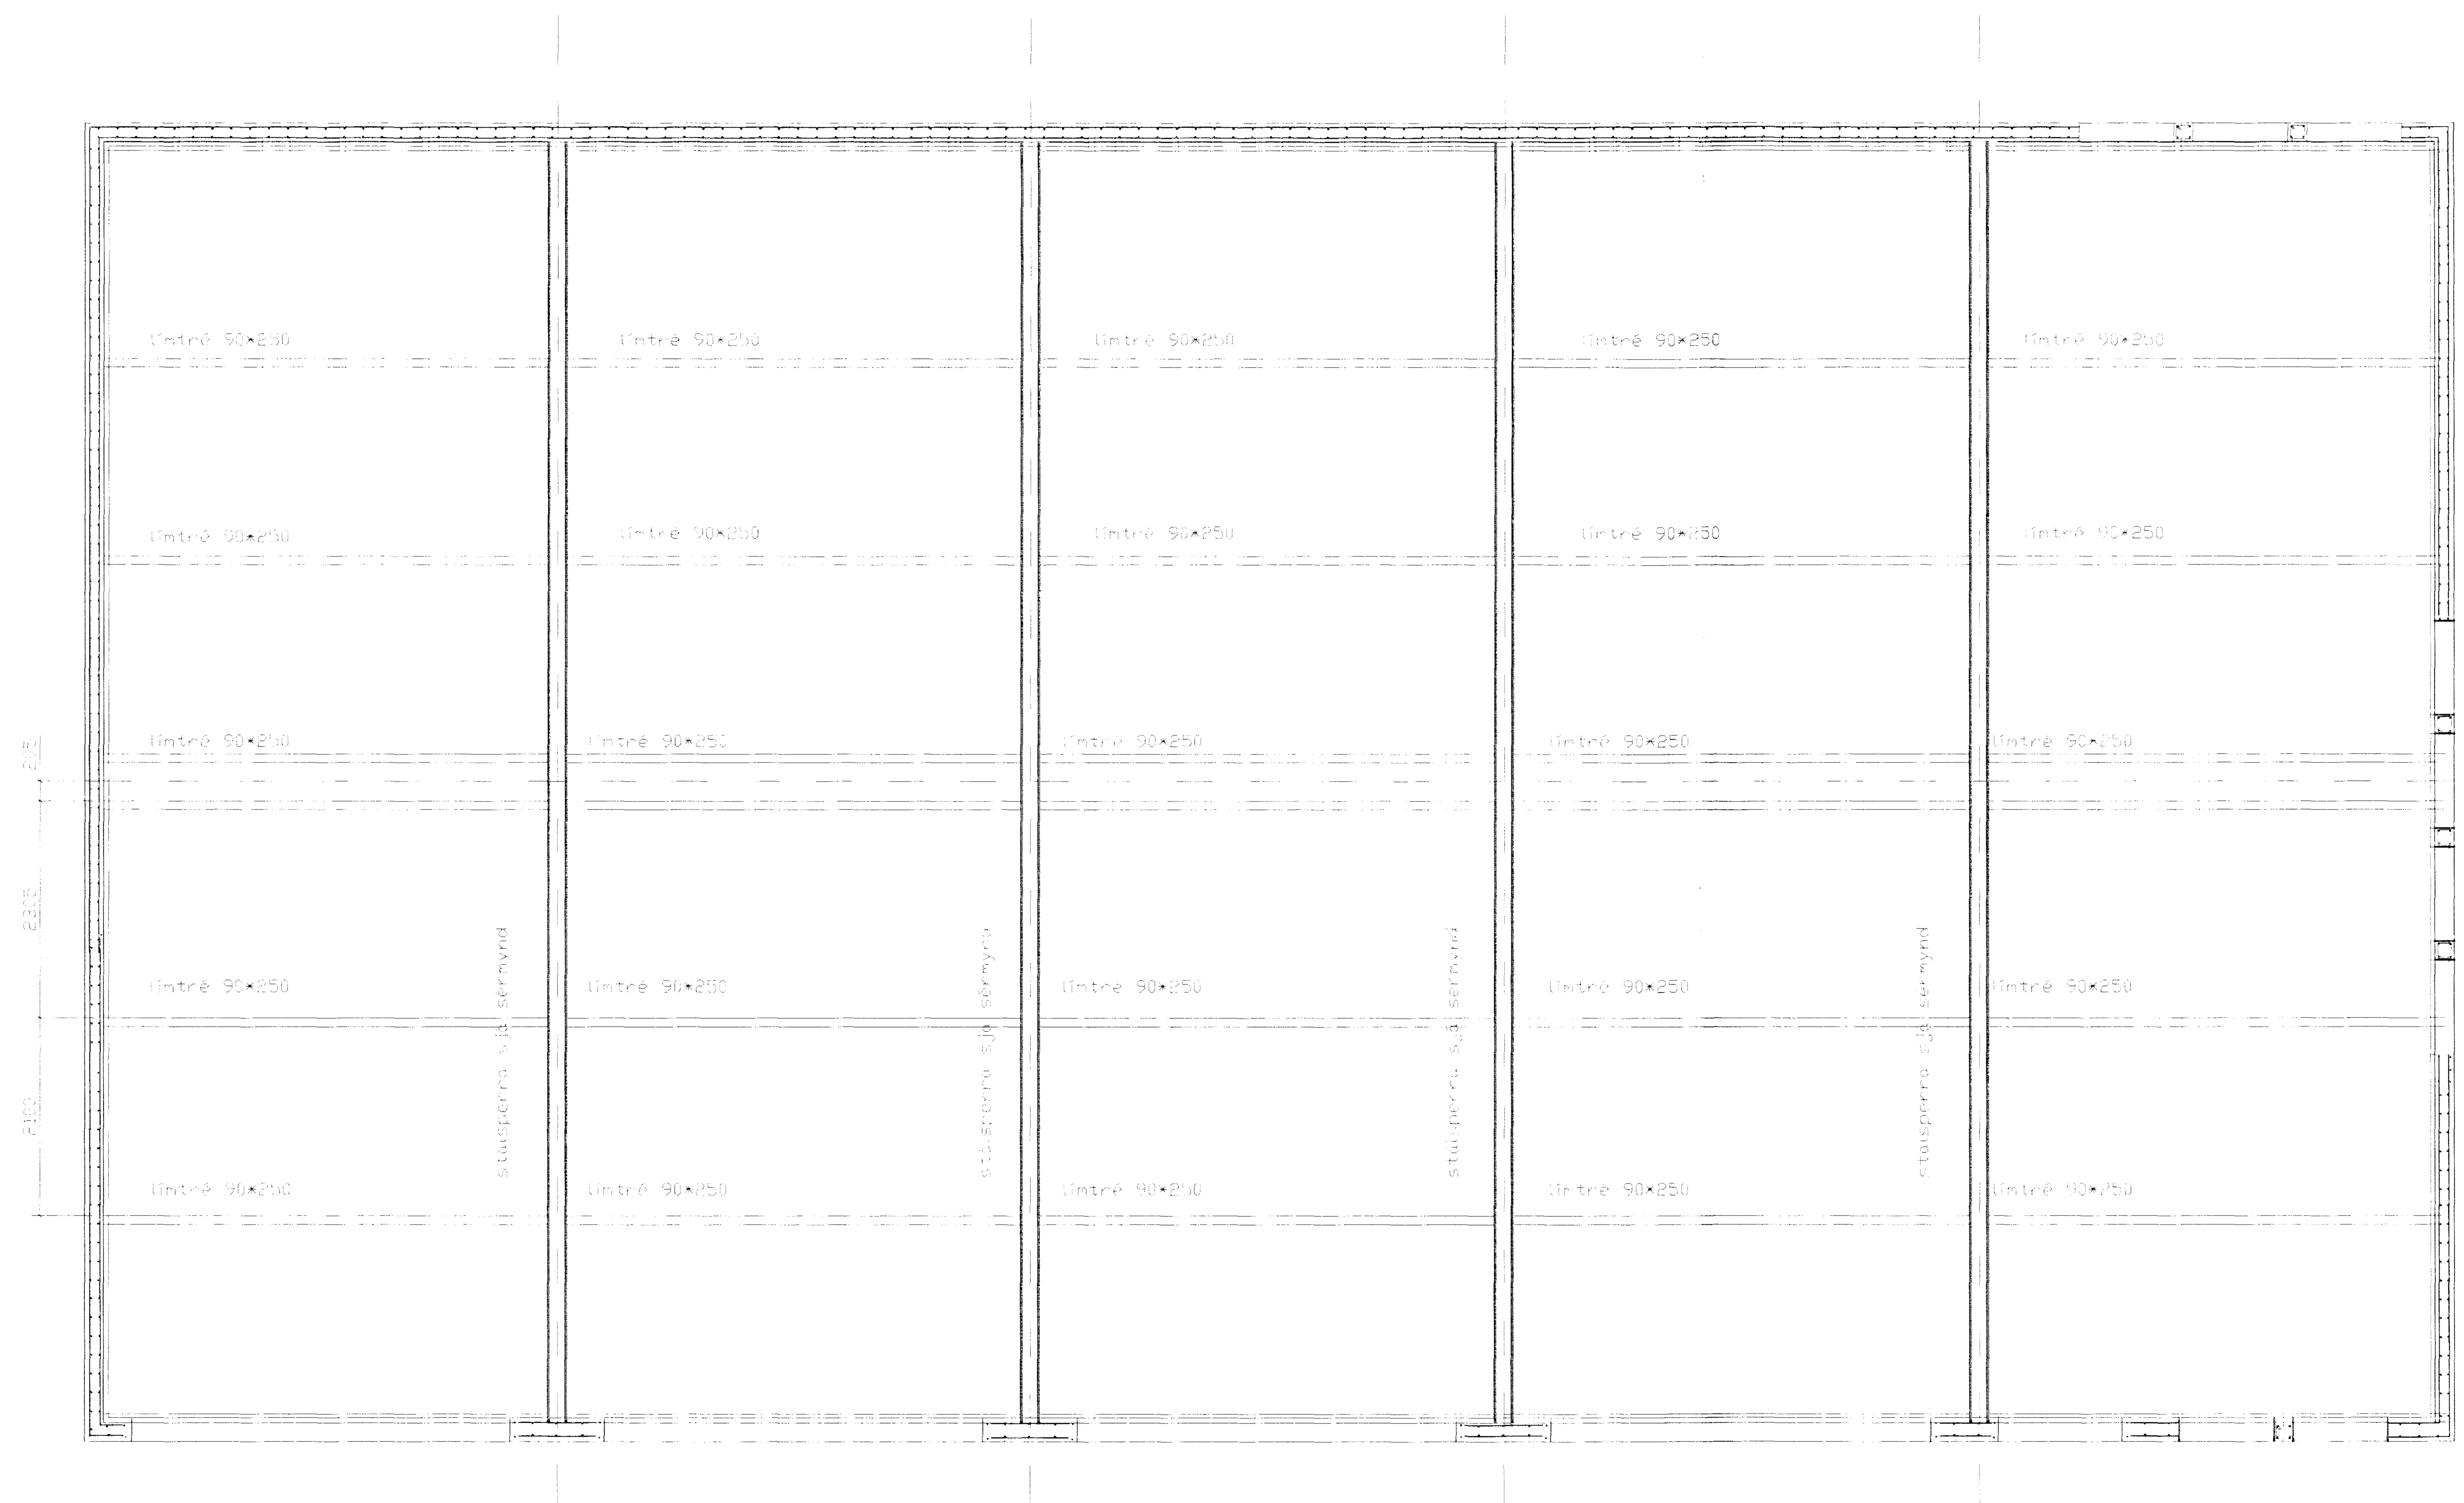

GRUNNMYND 1/50

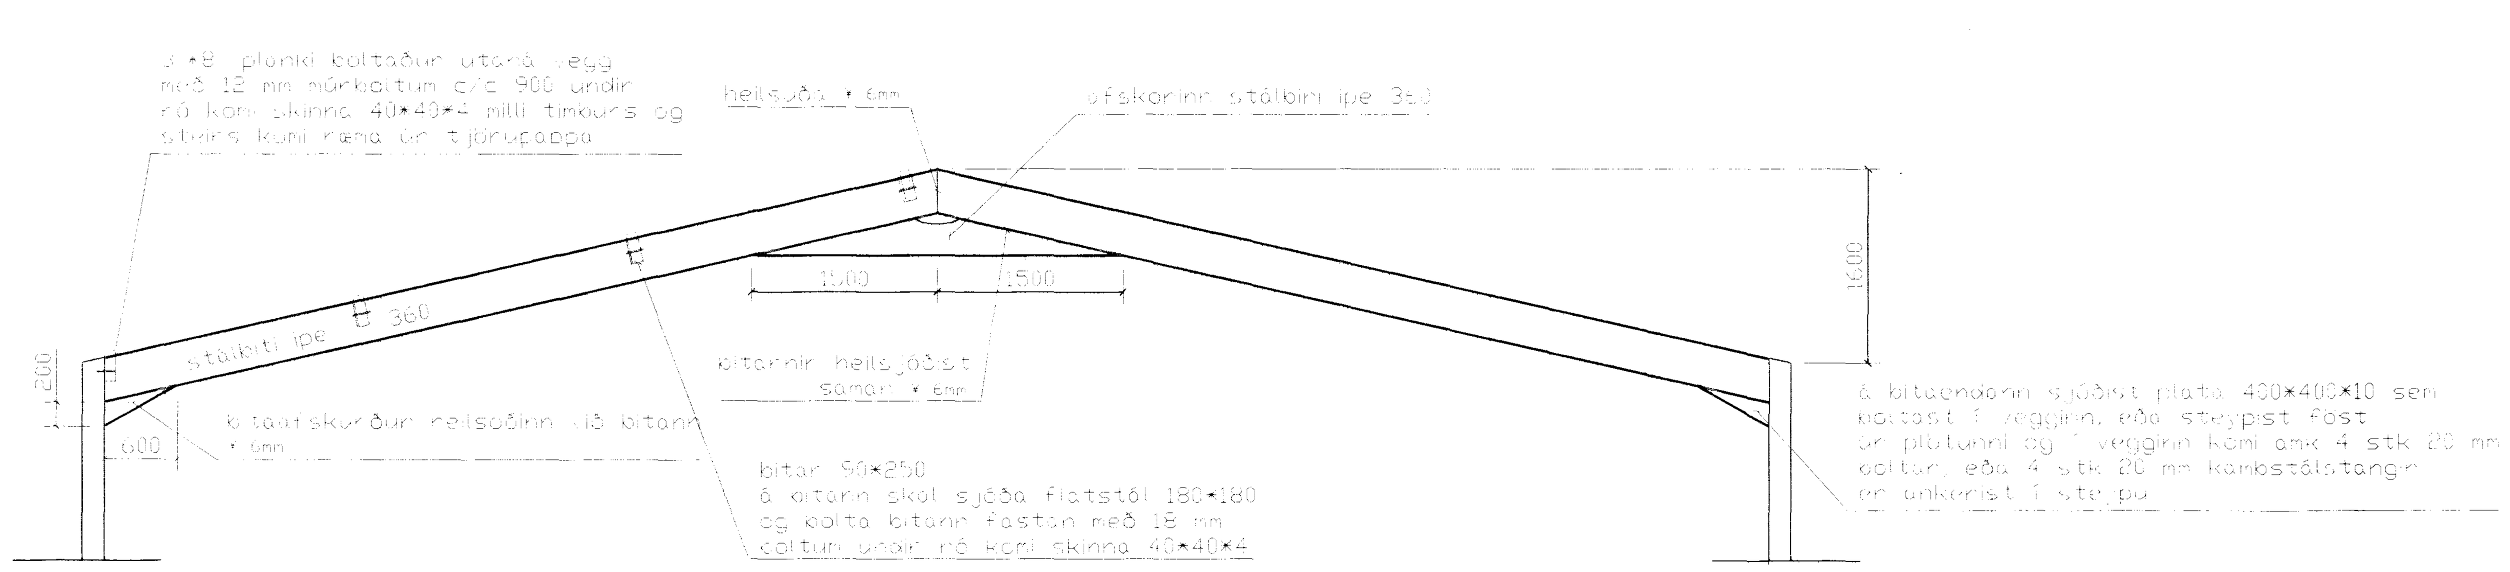

þversnið í stálsperru 1/50

Bending útveggja

í innri brún lóðrétt k 10 c/c 200
lárétt k 10 c/c 250
í ytri brún lóðrétt k 10 c/c 250
lárétt k 10 c/c 250

SKÝRINGAR

ALMENNAR SKÝRINGAR SJÁ BL. 1 01
STEYPA S 250, SEMENTINNIHALD = 300kg/M
STEYPUHULA Í ÚTVEGGJUM = 30mm
STEYPUHULA Í PLÖTU = 20mm
BENDISTÁL Ks410

1	03/99	bætt við undirst. f. súlur	SP
BR.	DAGS.	EÐLI BREITINGA	SIGN.

MELABRAUT 28
HAFNARFIRÐI

Veggir 2. hæð Þakvirki

mælikv 1/50 og 1/20

Byggingafulltrúi Hafnarfjarðar
28 APR. 1999
Sigurbjartur Halldórsson

DAGS. apríl 1999
VERK NR. 9801
TEIKN. NR. 2-05
HANNAÐ sig 241148-3009
TEIKNAÐ
YFIRFARIÐ