
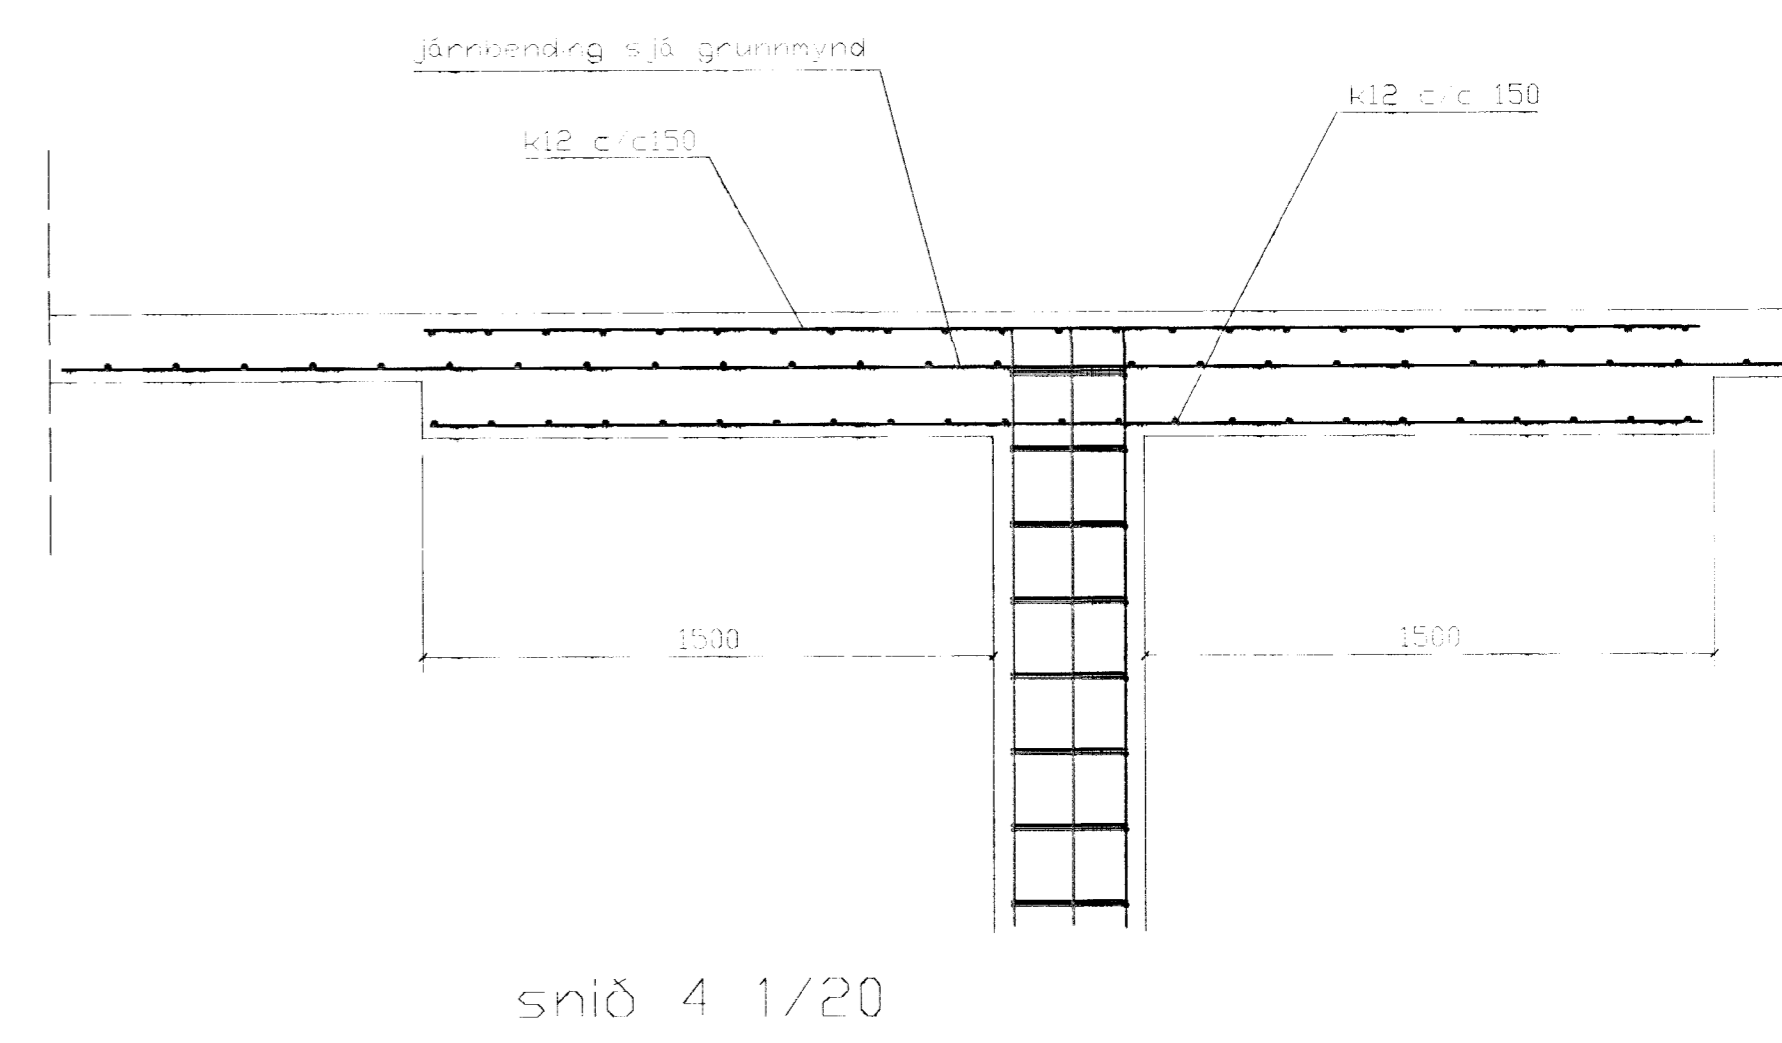


BENDING OTVEGGJA
 TVÖFALD GRIND,
 LÖÐRÉTT K10 c/c 200
 LARÉTT K10 c/c 200

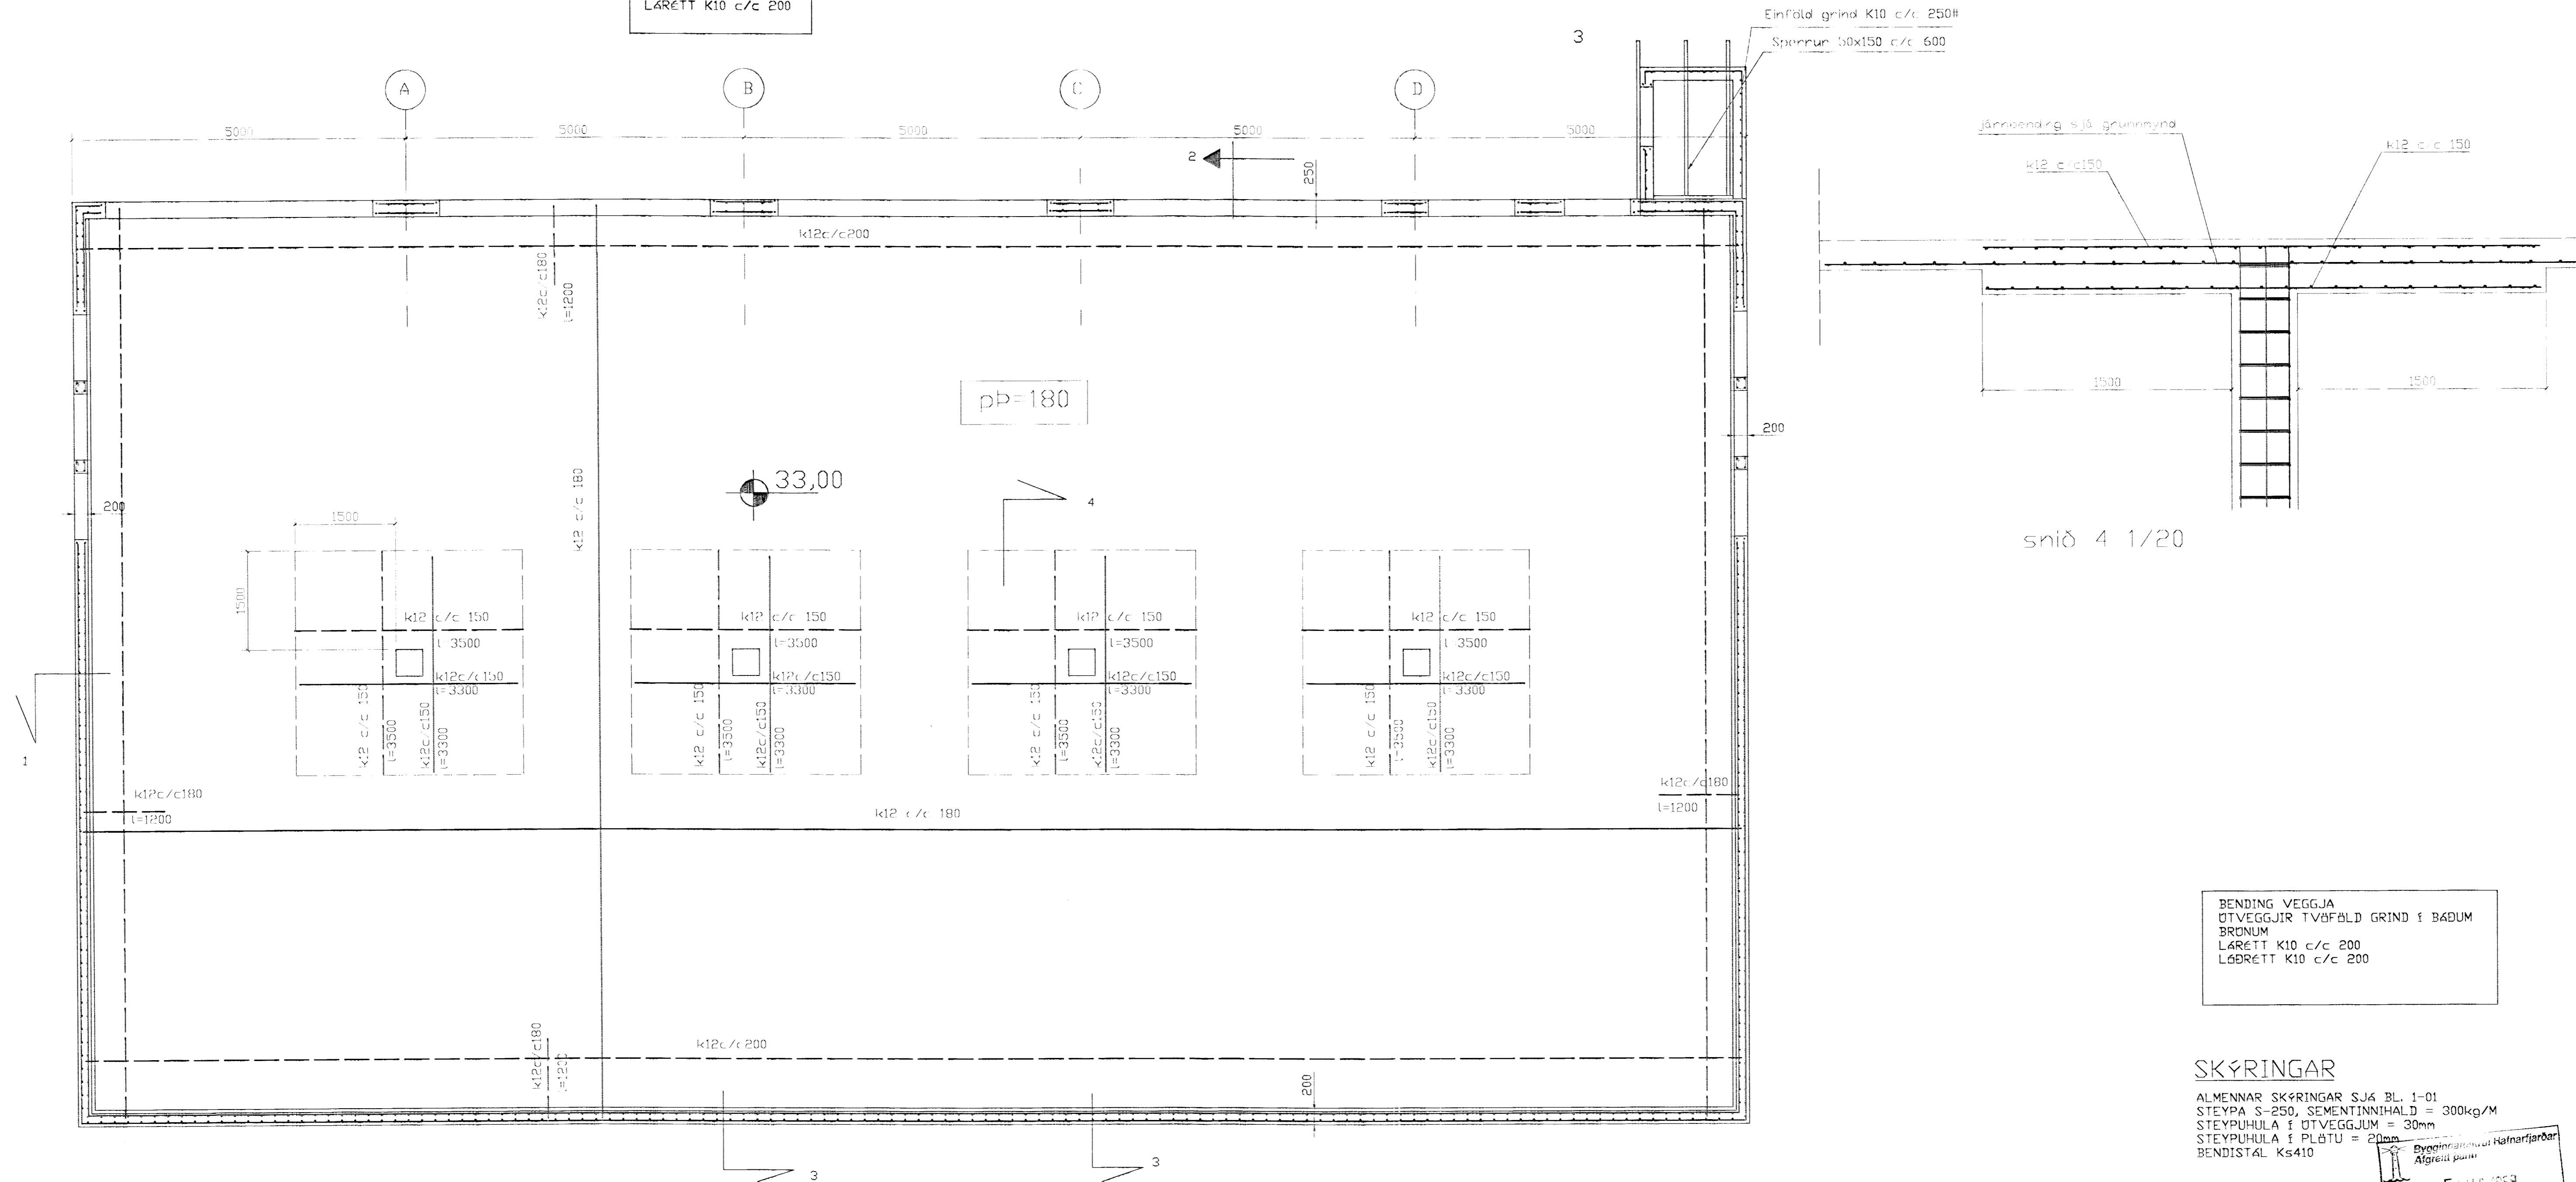


BENDING VEGGJA
 OTVEGGJUR TVÖFALD GRIND í BAÐUM
 BRÖNUM
 LÖÐRÉTT K10 c/c 200
 LARÉTT K10 c/c 200


SKÝRINGAR
 ALMENNAR SKÝRINGAR SJÁ BL. 1-01
 STEYPA S-250, SEMENTINNHALD = 300kg/M
 STEYPUHULA í OTVEGGJUM = 30mm
 STEYPUHULA í PLÖTU = 20mm
 BENDISTÁL Ks410

15. Jún. 1999
 Sigurbjartur Halldorsson


GRUNNMYND 1/50

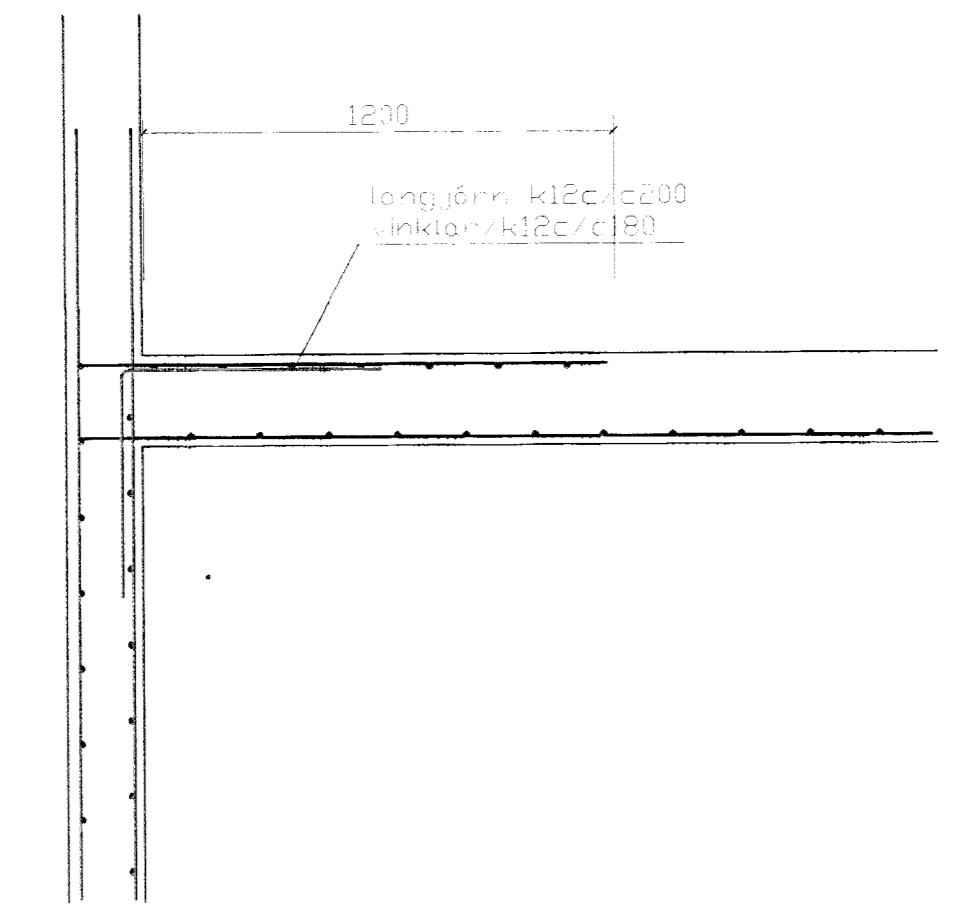

Snið 1 1/20

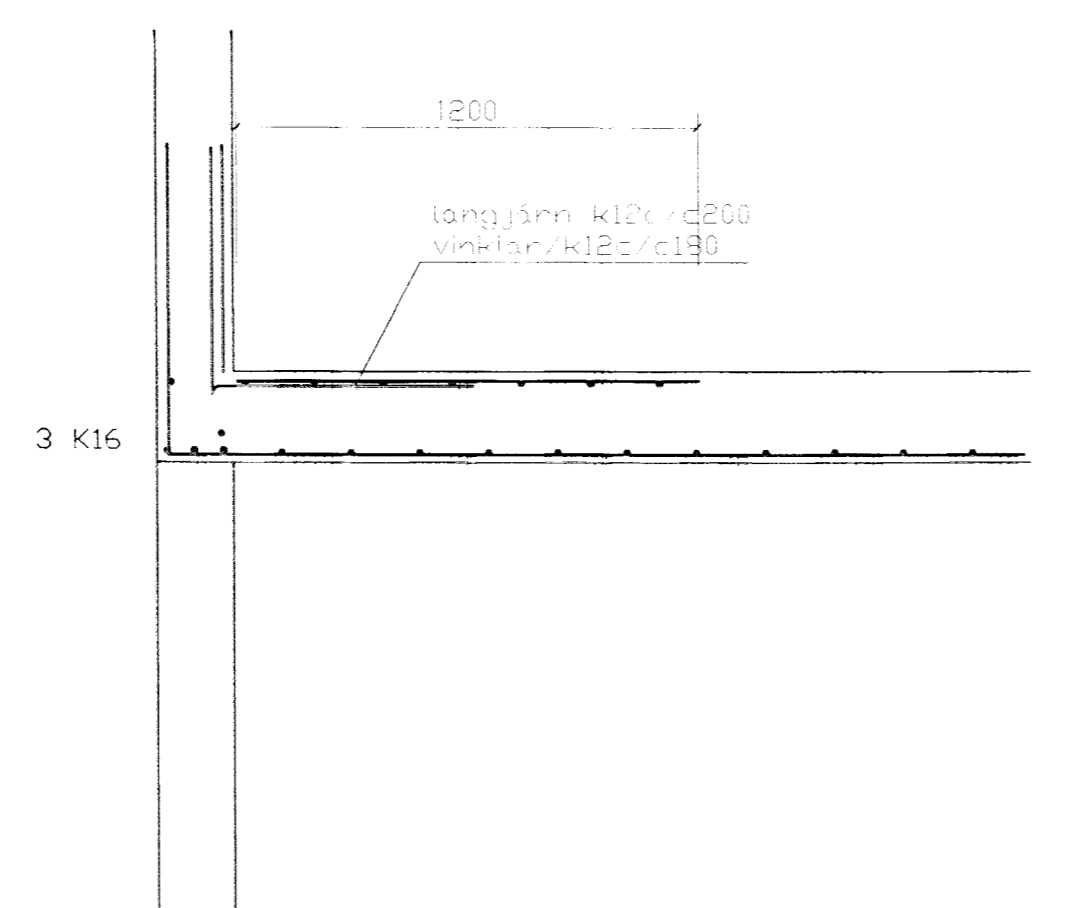

Snið 2 1/20

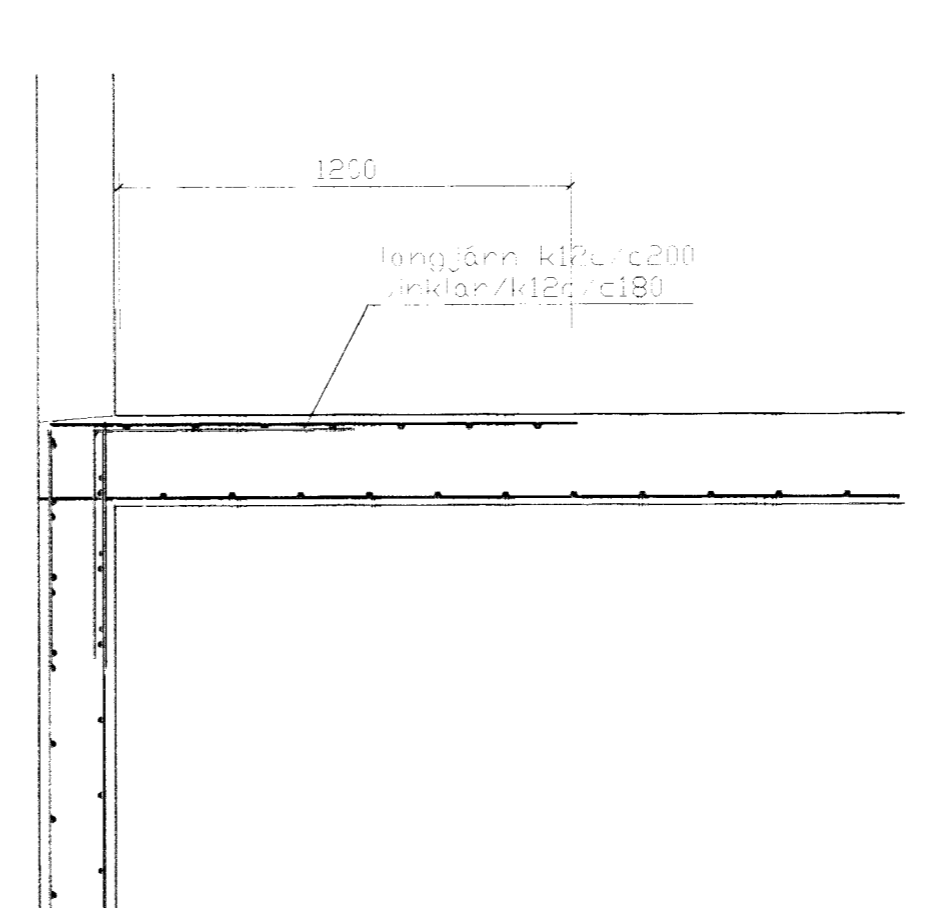

Snið 3 1/20

1	02/99	bætt við undirst. f. súlur sb	
BR.	DAGS.	FOLLI BREFLINGA	SIGN.

MELABRAUT 28
 HAFNARFIRÐI
 15. Jún. 1999
 Sigurbjartur Halldorsson

Plata yfir 1. hæð
 járnbanding
 málkv 1/50 og 1/20
 DAGS. Feb 1999
 VÍRK NR. 9801
 TEIKN. NR. 2-04
 HANNAÐ SVEINBJÖRN HINRIKSSON
 TEIKNAD SVEINBJÖRN HINRIKSSON
 YFIRFARID

TÆKNIJÓNUSTA SIGURDAR ÞORLEIFSSONAR ehf.
 STRANDGÖTU 11 220 HAFNARFIRÐI
 Sími 555-4255 FAX 565-2875
 E-mail taeknihjonusta@islandia.is