
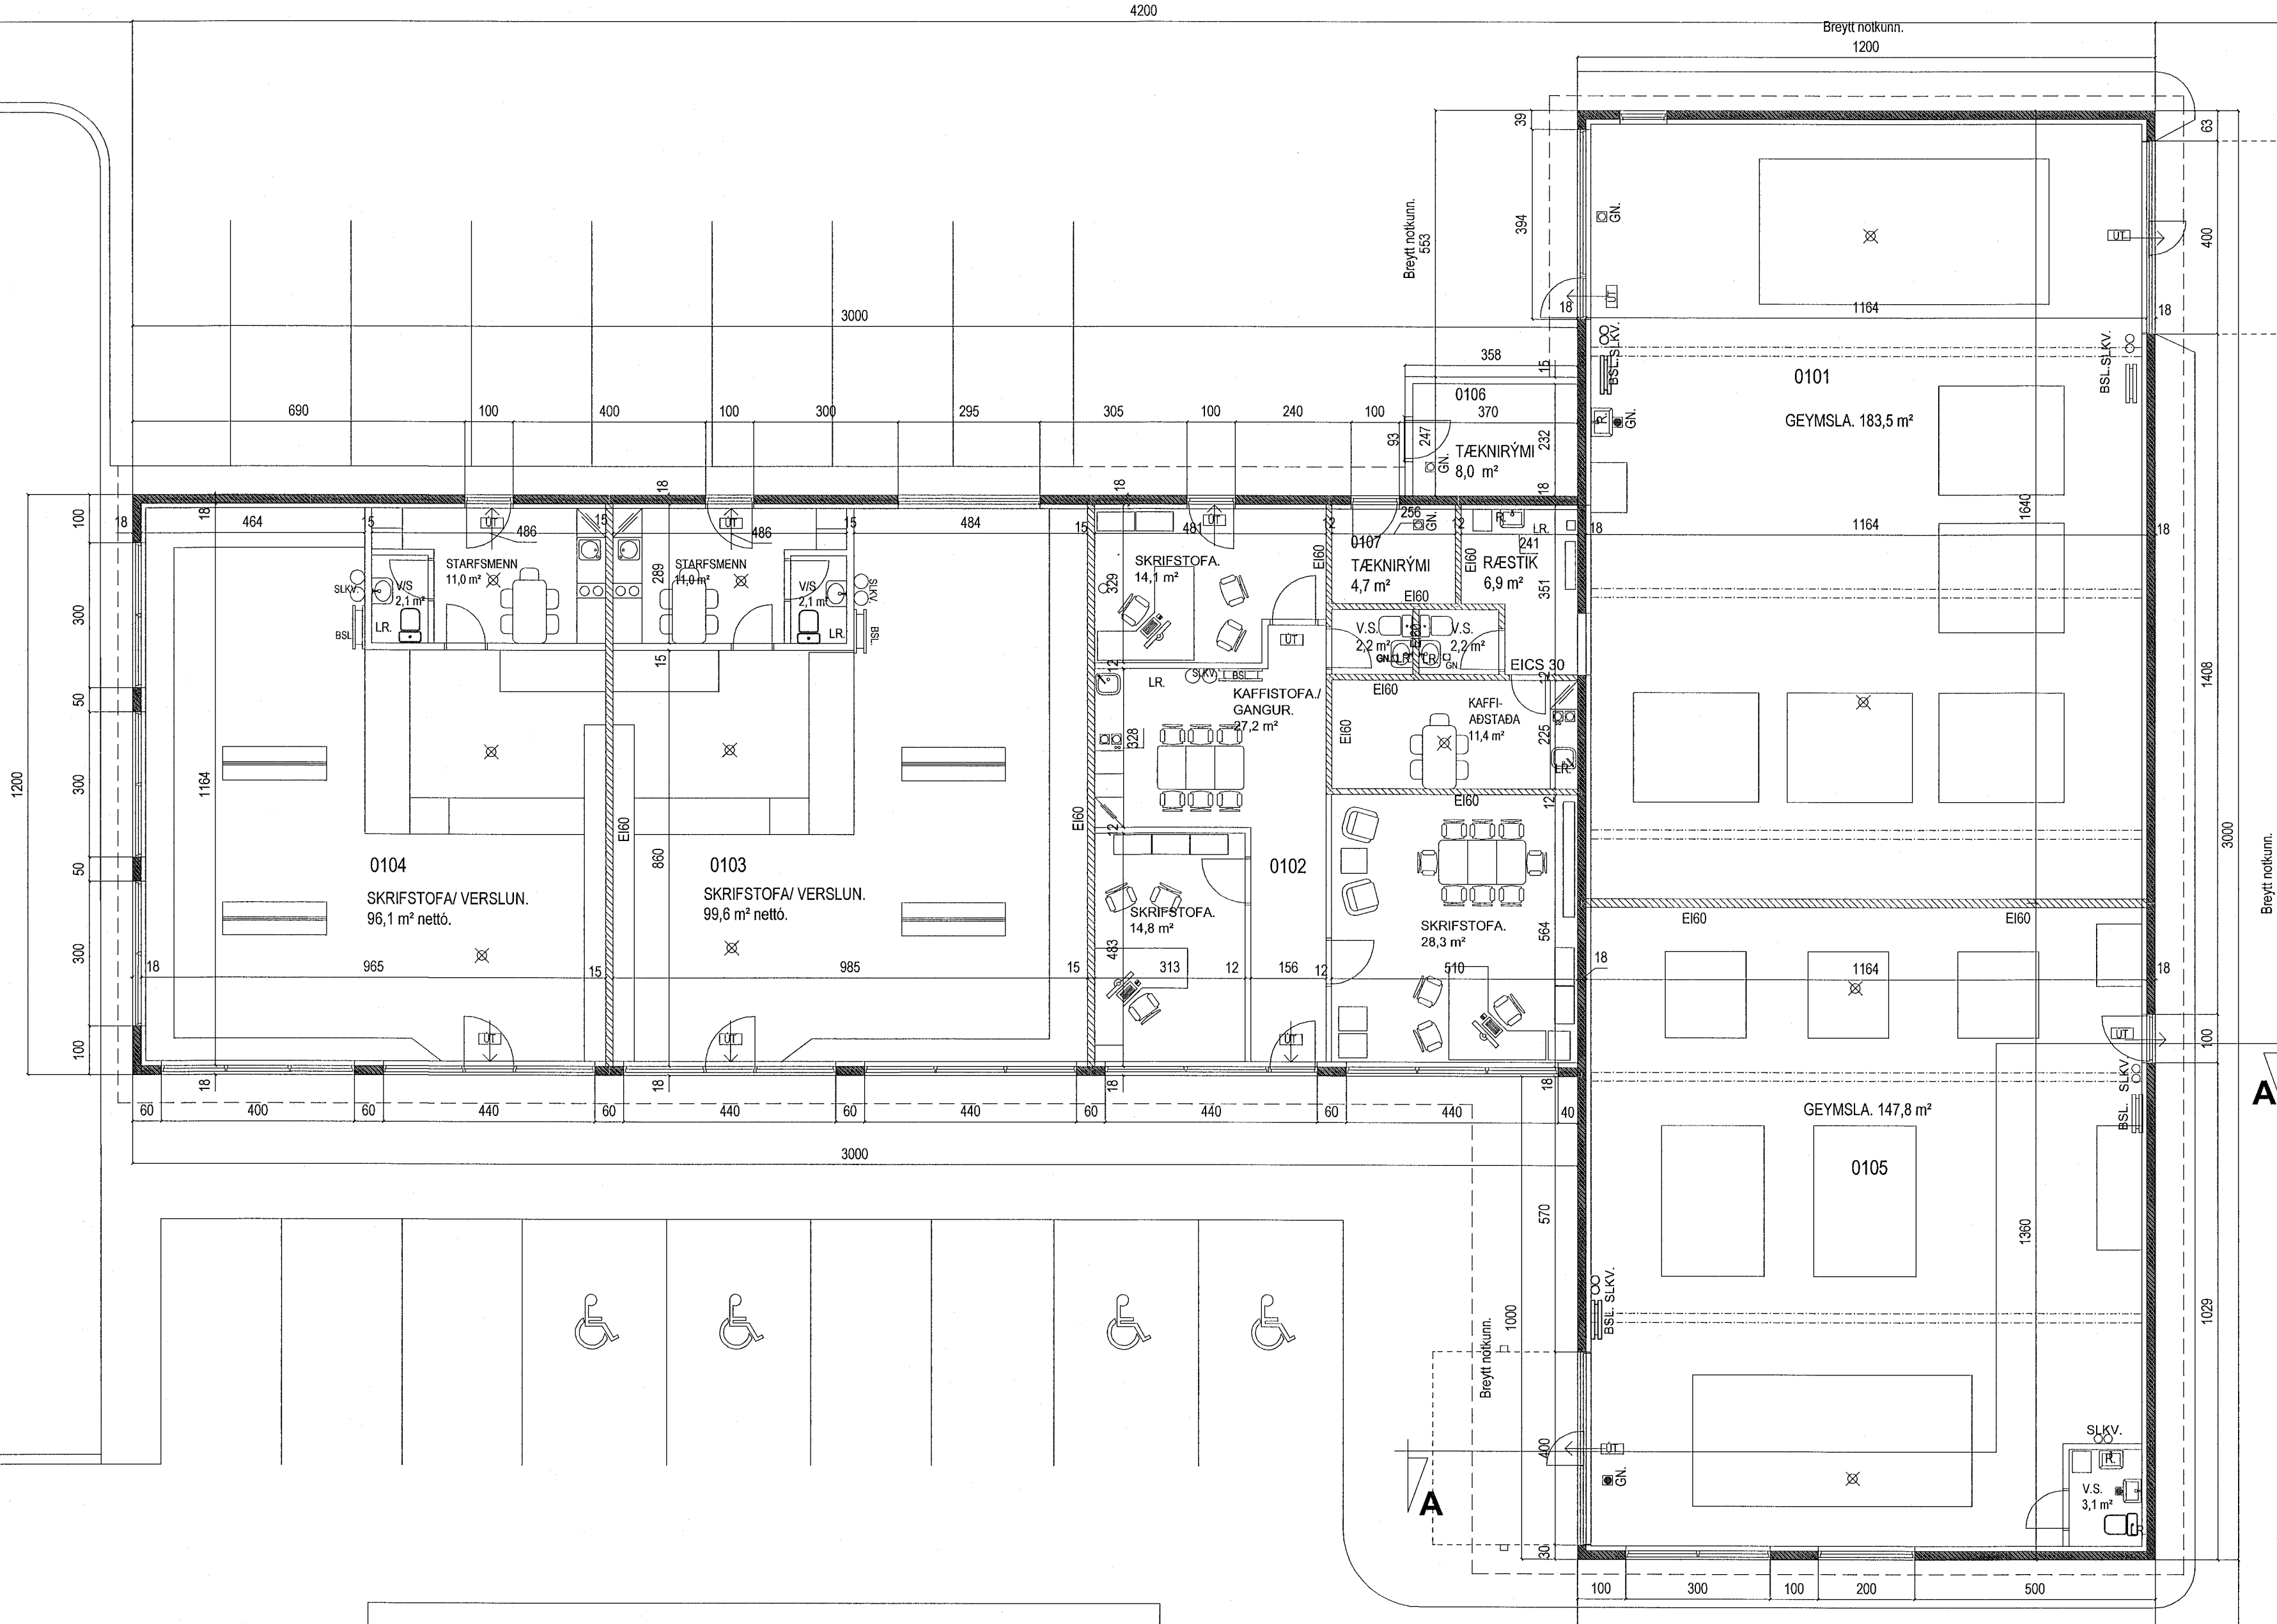


Samþykkt þann  
31. MAÍ 2023  
Byggingartillitunin í Hafnarfirði  
Sóluva Þrymme

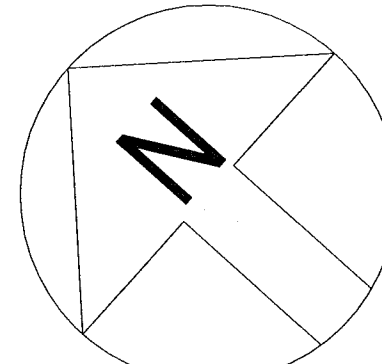

**Skýringar vegna eldvarna:**

- > BO. táknað björgunarop, samkv. reglugerð um brunavarnir og brunamál.
- > Táknað rýmingarleið, samkv. reglugerð um brunavarnir og brunamál.
- ⊗ Reykskynjari, staðsetjst samkv. teikningu.

SKÝRINGAR:  
Meðfylgjandi teikningar sýna breytingar á eignarhluta 0101, þar sem  
horum er skipt í 2 eignarhluta, 0101 og 0105.  
Fyrir skiptingu hýst eignarhluti 0101 hverfisverslun, og er með þessum  
teikningum breytt í geymsluhúsnæði.

Breytingar:	Dags.	Teikn.	Yfirf.
Eini:			

MELABRAUT 29 HAFNARFIRÐI.  
Landeignanúmer: L122388

Aðaluppdráttur. Númer. 1 af 3

Efni: Grunnmynd.  
Mælikvarði: 1 : 100 .  
Frumstað blaðs: A1.  
Teiknað: Sig. Þ. Verk nr: 00521  
Yfirfarið: Sig. Þ. Teikn. nr: 001  
Dagsetning útgáfu: 10-10-2022. Endursk:

STH. teiknistofan ehf. Strandgötu 11.  
Áritun aðgættuðar. 220 Hafnarfirði.  
Sími 5651510. kt. 510298-2769.  
teiknistofan@sinnet.is.

Sigurður Þorvarðarson byggingafræðingur bfl. kt. 141250-4189.

GRUNNMYND 1. HÆÐ. MKV. 1:100.

58.13

HVALEYRARBRAUT

MELABRAUT

R=7,50  
B=2,97

B=52,13  
R=388,0

R=402,0  
B=39,41

SHS  
25. maí 2023