


ALMENNT

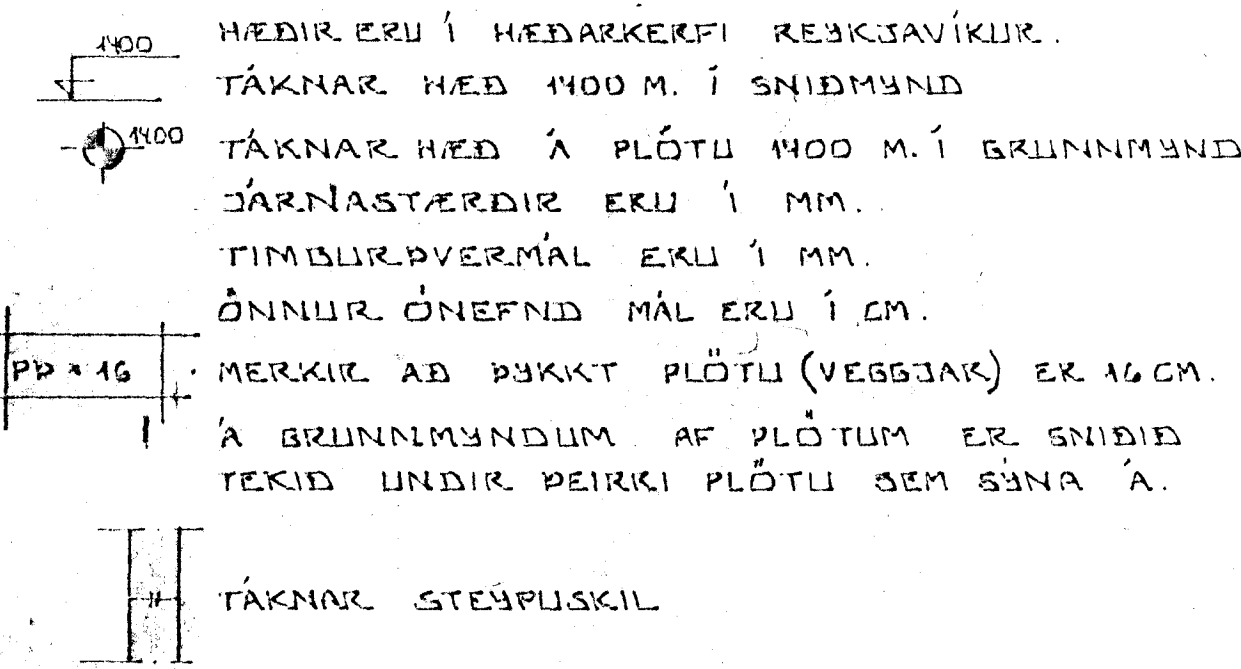

HÆDIR ERU Í HÆÐARKERFI REKJAVÍKUR.
 TÁKNAR HÆÐ 1400 M. Í SNIDMYND
 TÁKNAR HÆÐ Á PLÖTU 1400 M. Í BRUNNMYND
 JÄRNASTÆRDIR ERU Í MM.
 TIMBURÞVERMÁL ERU Í MM.
 ÖNNUR ÖNEFND MÁL ERU Í CM.
 MERKIR AÐ ÞYKKT PLÖTU (VEGGJAK) ER 16 CM.
 Á BRUNNMYNDUM AF PLÖTUM ER SNIÐIÐ
 TEKID UNDIR ÞEIRRI PLÖTU SEM SÝNA Á.

TÁKNAR STEYPUKIL

STEINSTEYPA.

BRÖTPOLSFLOKKUR STEYPU:

BYGGINGARHLUTAR	BRÖTPOLS- FLOKKUR	FRAMKV. FLOKKUR
	S 120	
	S 160	
	S 200	
ALLT BURÐARVIRKI	S 250	B

SBR. ÍST 10 T8
 SIGMÁL: 6 - 10 CM.
 LOFTBLENDI: Í ALLA STEYPU SKAL BLANDA
 LOFTBLENDI ÞANNIG AÐ LOFT-
 INNIHALD VERÐI 3.5 - 4.5 %
 STEYPUVINNA: SJÁ ÍST 10 I 7

ÁLAGSFORSENDUR

LEYFT ÁLAL Á BRUNN SKV. BYGGINGARREGLUGERÐ
 GR. 7.1.9. SJÁ EINNIG BLNR.
 SNJÓALAG: KN/M²
 NOTÁLAG SKV. ÍST 12.2
 VINDÁLAG: KN/M²

JÄRNALÖGN


ALMENN ÁKVÆÐI OG STAÐSETNING SJÁ ÍST 10 I 6 I.

GERÐ OG MERKING JÄRNA:

- STÁL MERKT K EK KAMBSTÁL KS 40 MEÐ SKRÍÐMÖRK
 $\sigma_f = 4000 \text{ KP/CM}^2$
- STÁL MERKT R EK SLÉTT STÁL MEÐ SKRÍÐMÖRK
 $\sigma_f = 2400 \text{ KP/CM}^2$
- ← KAMBJÄKN Í NEDRI BRÚN PLÖTU SÞRI
 BRÚN VEGGJAK
- KAMBJÄKN Í EFRI BRÚN PLÖTU SÞNNRI
 BRÚN VEGGJAK.
- ← $\frac{K \cdot 10 \cdot 20}{L = 200}$ EITT 10 MM KAMBJÄKN L = 600 CM Á HVERJA
 20 CM Á SVÆÐI SEM PÍLAN NÆK YFIR
- ← ENDI Á KAMBJÄRNI ÞEINN
- JÄRN BEYGIST SKESTILENGD INN Í AÐLIGGJANDI
 VEGG.
- ← GEFUR STEFNU JÄRNA SEM LEGBJAST NEST
 YFIRBORDI STEYPU (NEÐST).
- # MERKIR AÐ BIL MILLI JÄRNA SÉ JAFNT
 Í BÄÐAR ÁTTIR.
- HÉK BEYGIST ANNAÐ HVEKT JÄRN UPP Í
 EFRI BRÚN PLÖTU.


LIM BENDISTÁL ALMENNT SJÁ ÍST 10.1.3.

TENING JÄRNAGRINDA

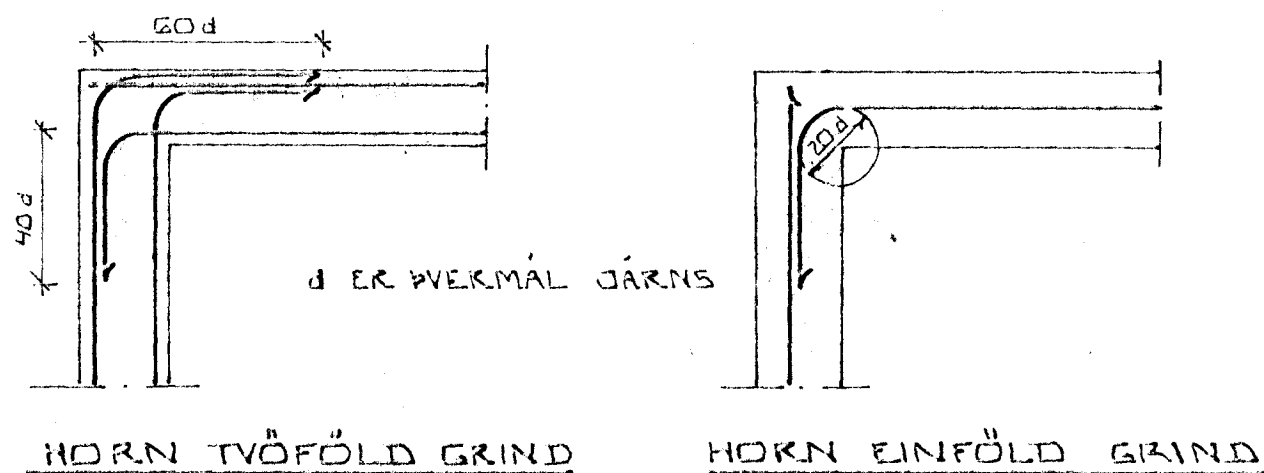

HORN TVÖFÖLD GRIND


HORN EINFÖLD GRIND

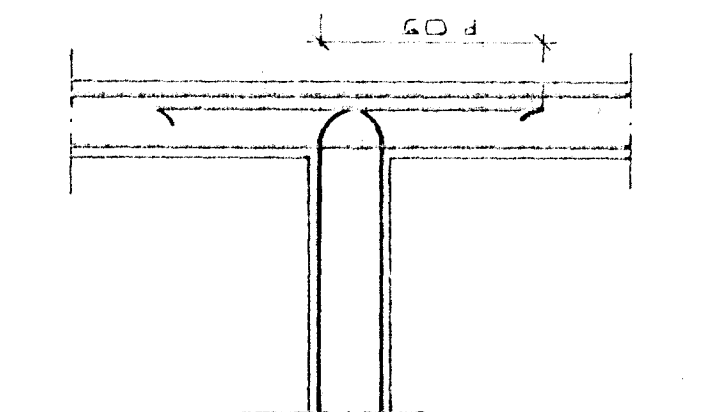

MILLIVEGG TVÖFÖLD GRIND

BEYGING JÄRNA.

GJARÐIR: STJF EDA KS 40S

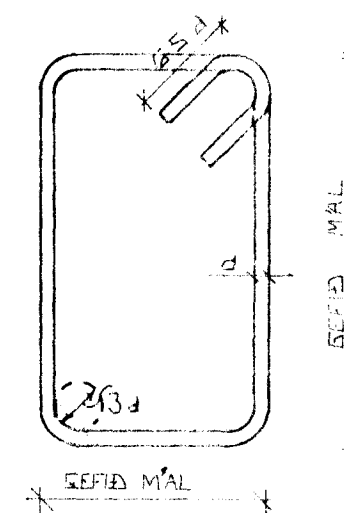


SJÁ EINNIG ÍST 10 I 6 2

SKESTILENGD JÄRNA

Í PLÖTUM OG VEGGJUM SKAL EKKI SKESTA
 MEIRA EN FJÓRÐA HVEKT JÄRN Í SAMAN
 ÞVERSNIDI NEMA ANNAÐ SÉ SÝNT Á
 TEIKNINGU.
 SBR. ÍST 10 I 6 3 2 SKAL SKESTILENGD
 VIÐ VÍXILLAGNINGU VEKA $40 \cdot d$ (d = ÞVERMÁL
 STANGAR)

	EEDA	8	10	12	16	20
ÞVERMÁL STANGAR	MM					
SKESTILENGD	CM	32	40	48	64	80

SJÁ EINNIG ÍST 10 I 6 3.
 SÉ ANNAÐ EKKI TEKID FRAM KOMI 2K10
 Í KRINGUM DYKA OG GLUGGA OP ER NÁ
 50 CM. ÚT FYRIR OPID

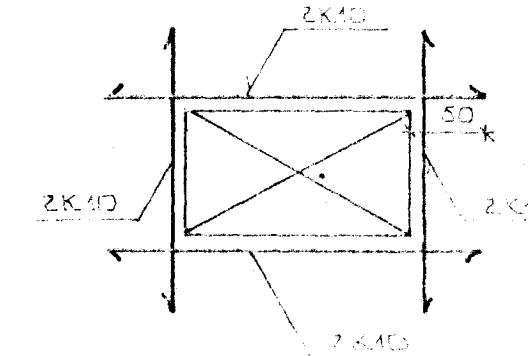

Byggingafulltrúi Hafnarfjarðar
 Algreitt þann
 28 NOV. 1997
 Sigurbjartur Halldórsson

ME LABRAUT 21 HAFNARFIRÐI
 ALMENNAR SKÝRINGAR: BURÐARVIRKI.
 MELKV.
 SIGURÐUR ÞORLEIFSSON TEKNISFRÁHVAÐA
 STRANDAÐEY 11 HAFNARFIRÐI SÍMI 94151

28 NOV. 1997
 9754