


Eig:
Guðlaugur Þórarinnsson
Melholt nr. 4

Bilgeymsla
1:100

AFSTÖÐUMYND







1:2000

Sp. 29/5'59

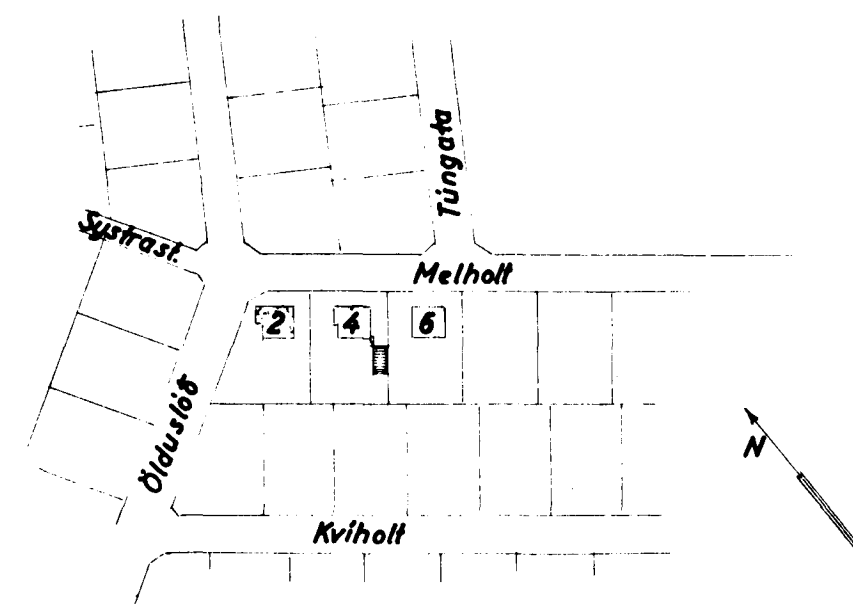

Björn Sigurðsson
HÚSAMÍÐAEMEISTARI
Guðlaugur Þórarinnsson
MÜRARAMEISTARI

lúðamörk

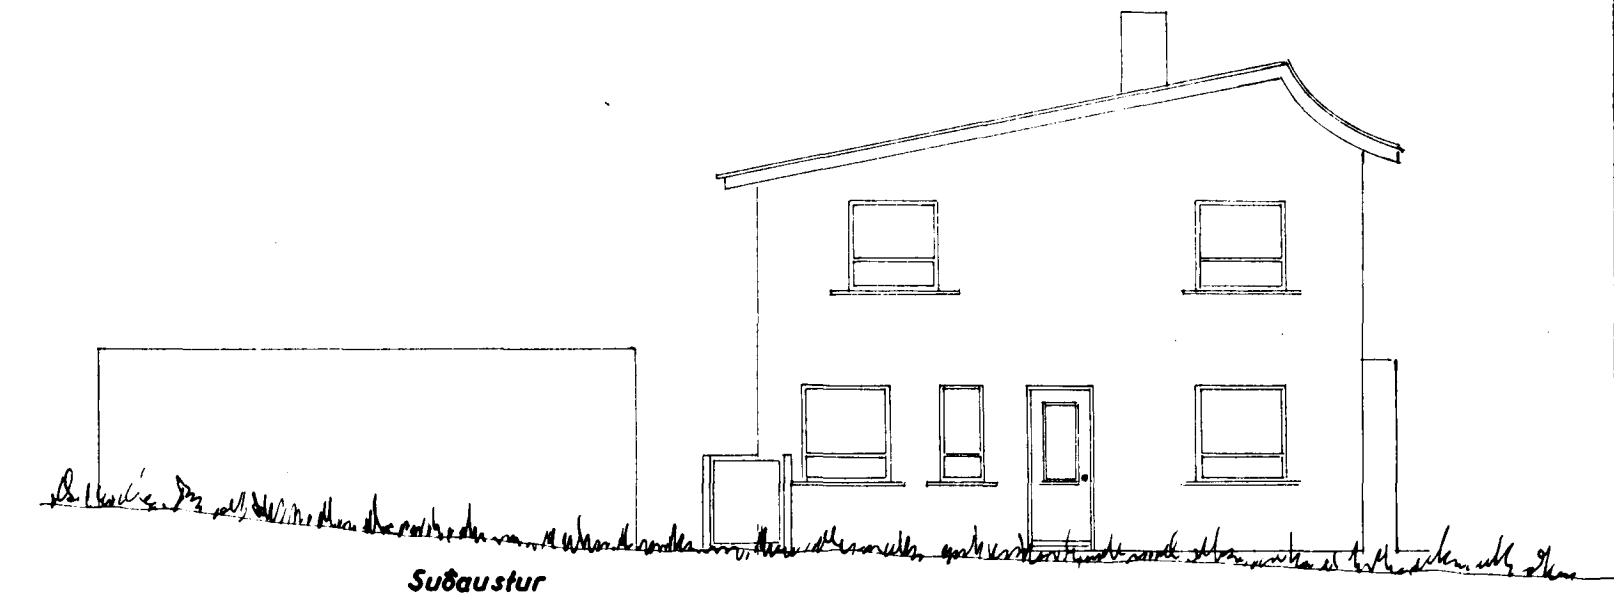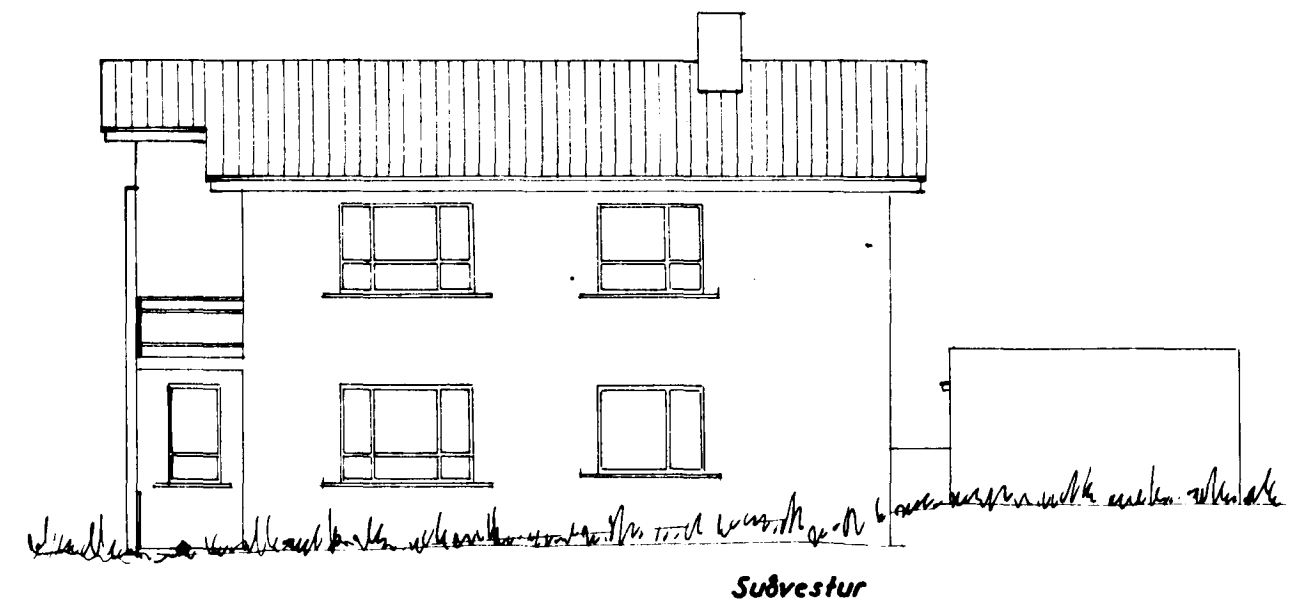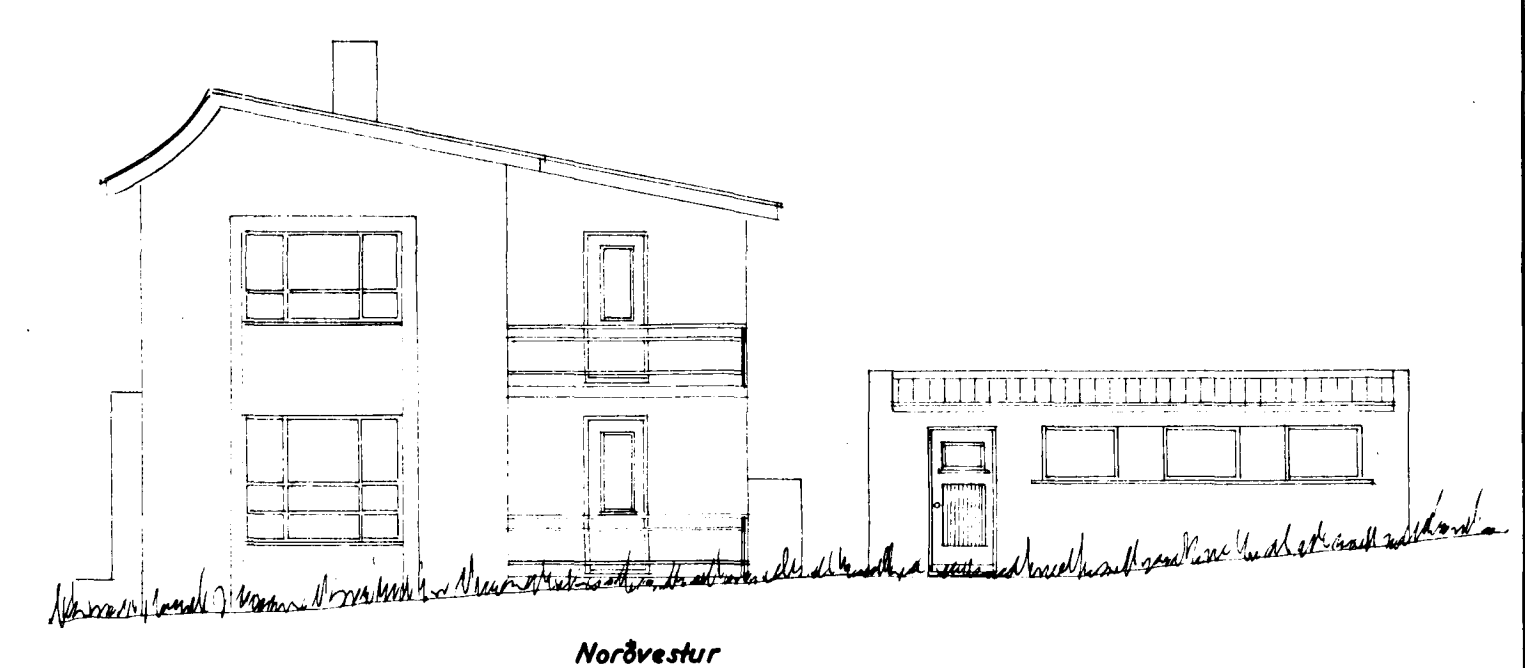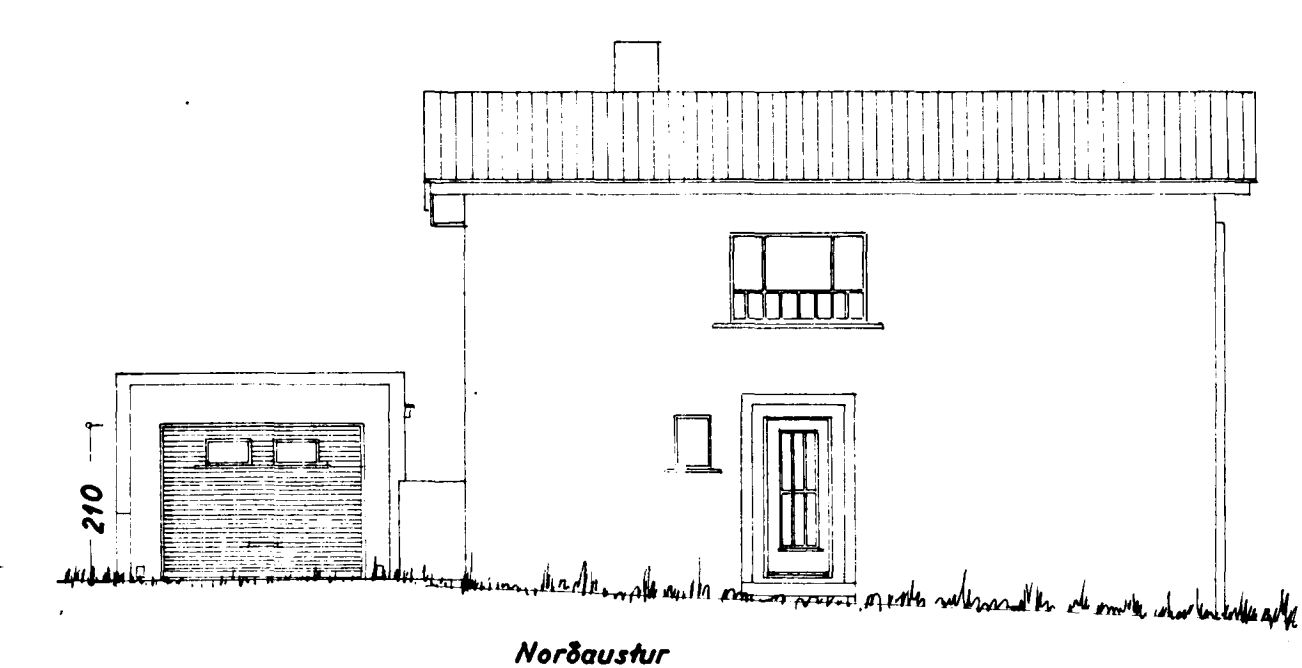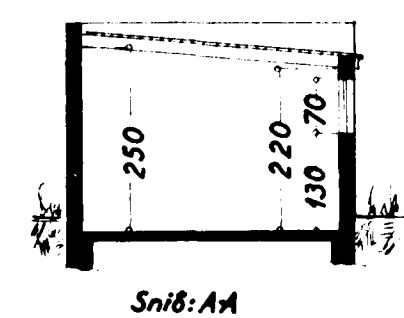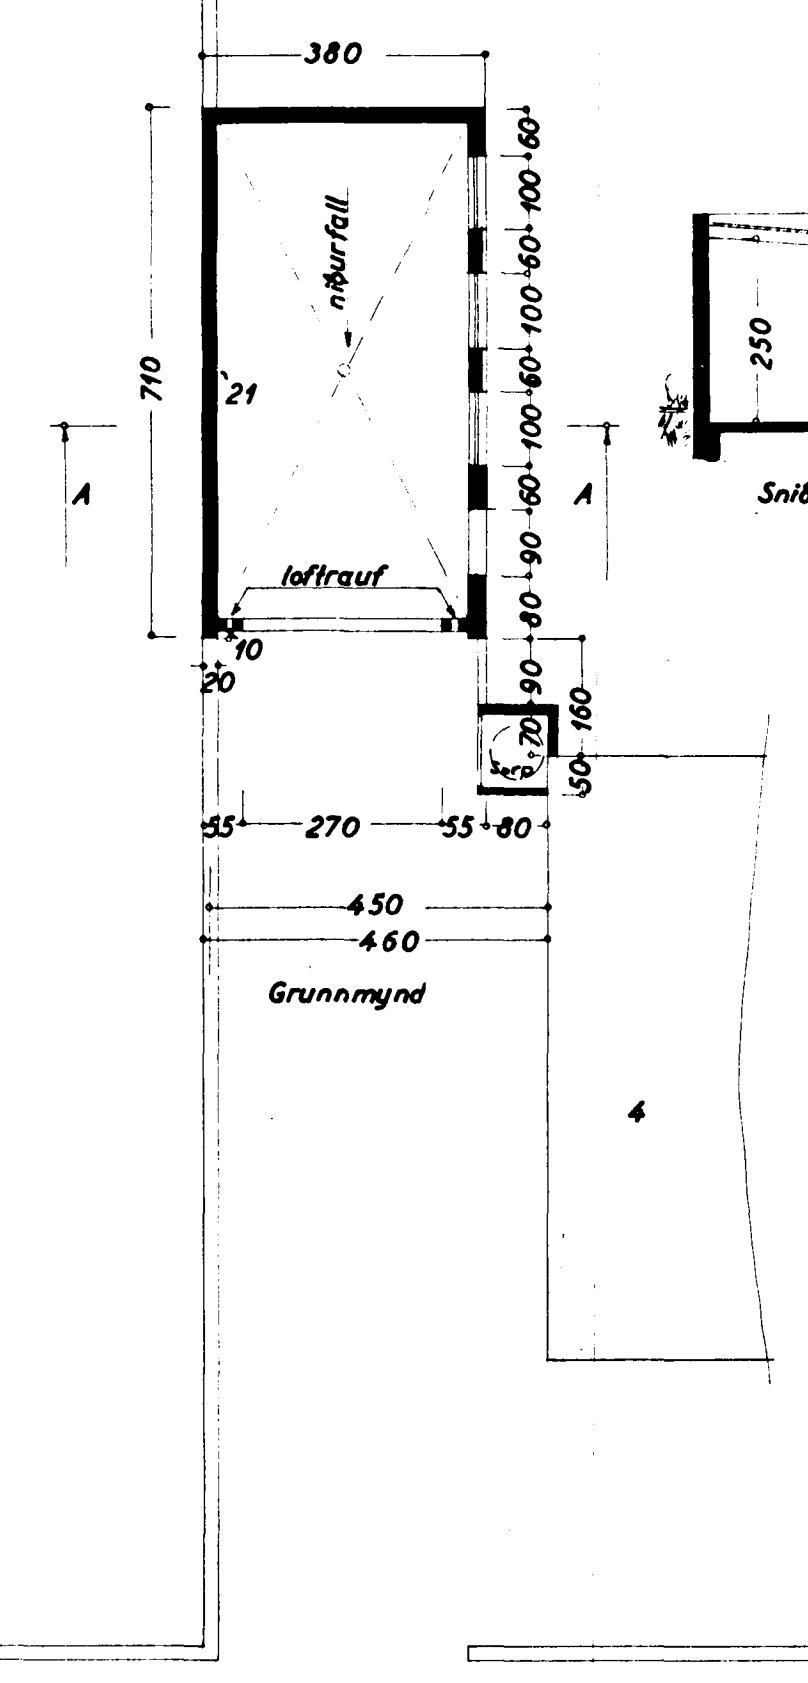

Þatmörkt: 5 maí 1959
F. Þorlacsson