HITALAGNIR GRUNNMYND NEÐRI HÆÐAR 1:50

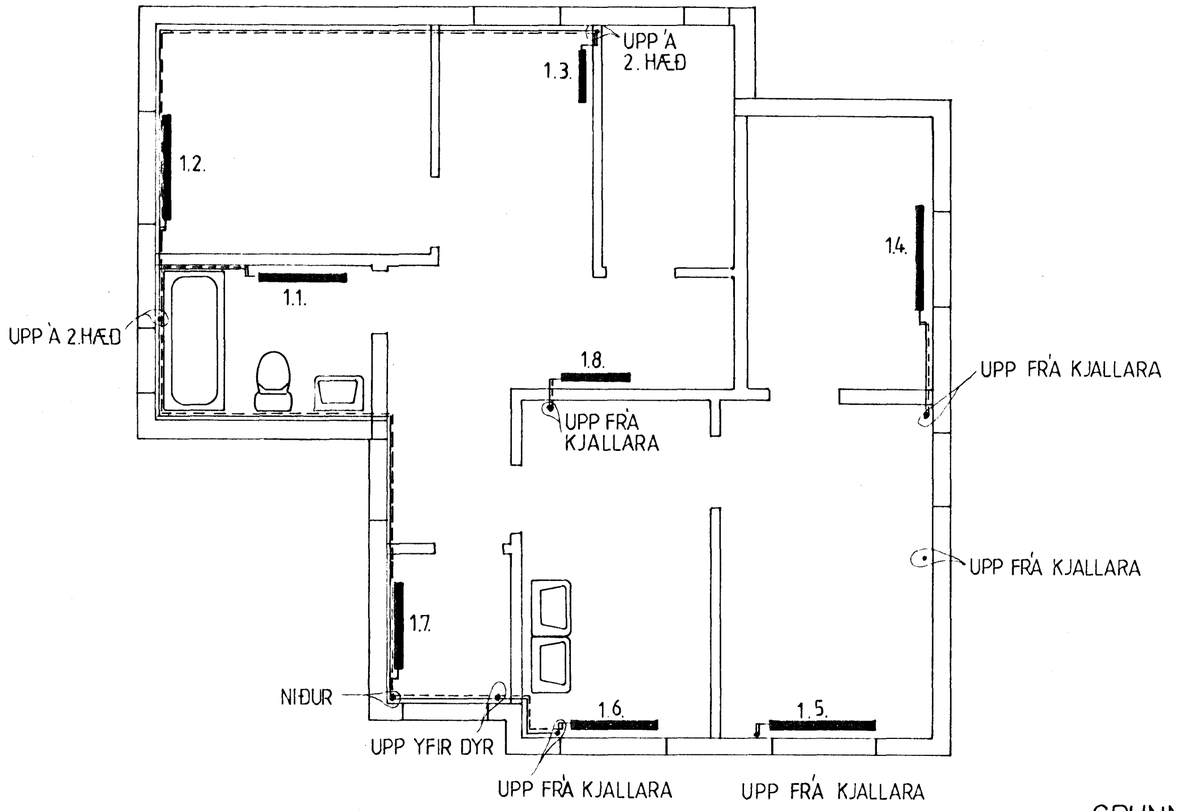

HITALAGNIR EFRI HÆÐAR GRUNNMYND 1:50

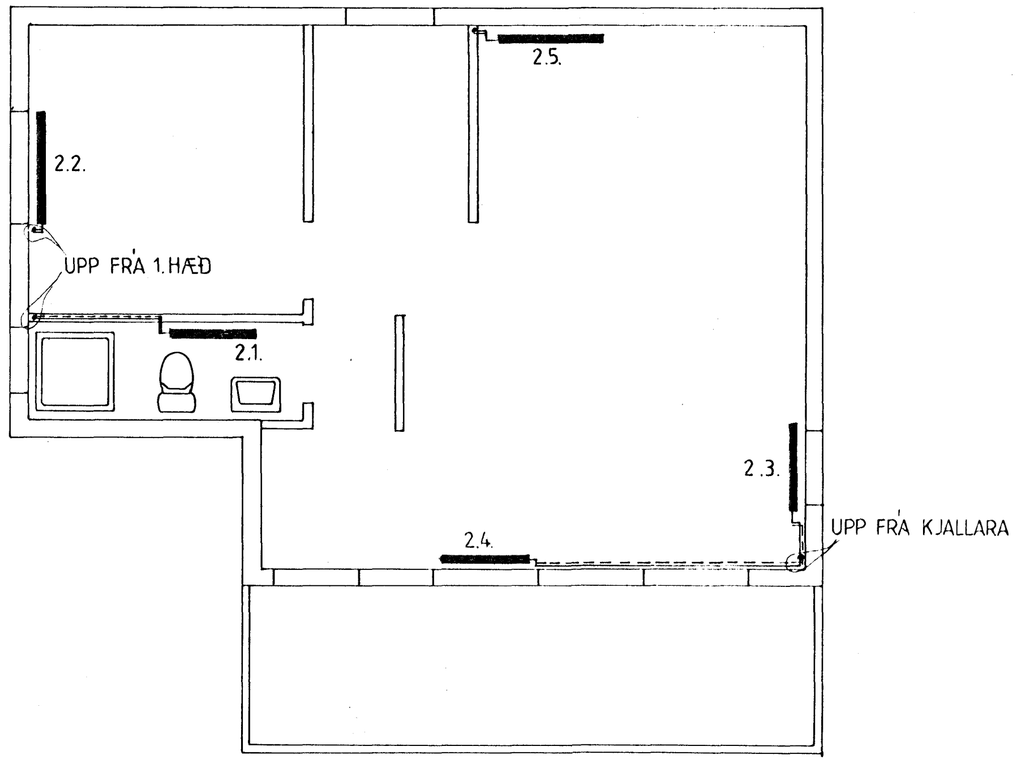

GRUNNMYND KJALLARA 1:50

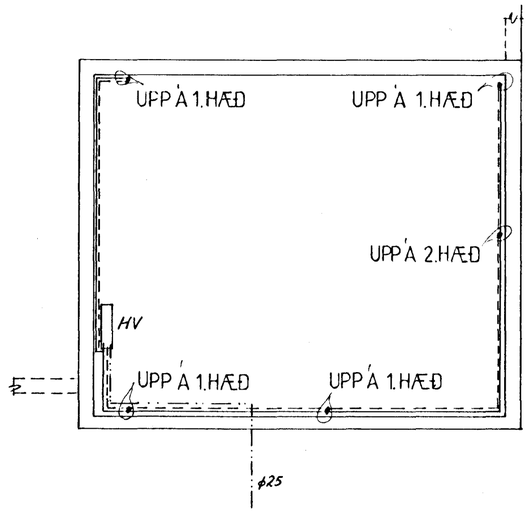

OFNASKRÁ ΔT = 40°

NR.	MESTA HÆÐ	MESTA LENGD	KCAL	TENGI	
1.1.	100	100	463	AB 10	
1.2.	60	110	768	AB 10	
1.3.	100	60	274	AB 10	
1.4.	60	120	660	CD 10	
1.5.	60	120	764	CD 10	
1.6.	60	100	448	CD 10	
1.7.	60	100	493	AB 10	
1.8.	100	80	435	CD 10	
2.1.	60	100	392	AB 10	
2.2.	60	130	915	AB 10	
2.3.	60	100	1000	CD 10	
2.4.	60	100	1100	AB 10	
2.5.	70	120	1130	AB 10	

AFSTÖÐUMYND 1:500

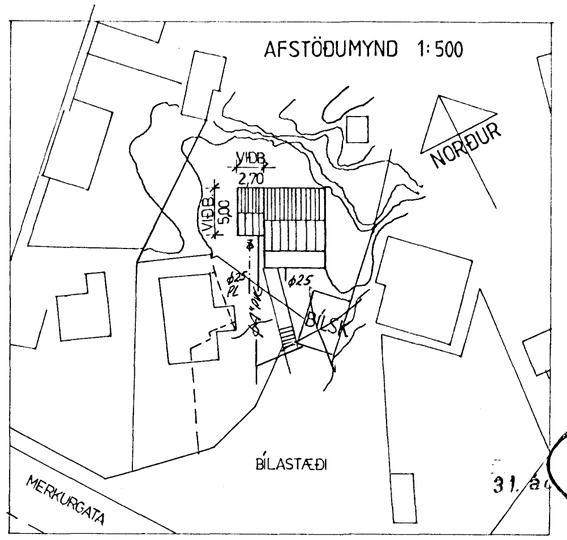

HAFNARFJARÐARBÆR BYGGINGAFULLTRÚI

VERKFRÆÐISTOFA HALLDÓRS HANNESSONAR S. 91-54355 SUÐURGÖTU 14 – 220 HAFNARFJÖRÐUR

MERKURGATA 12, HAFNARFIRÐI
VIÐBYGGING OG HÆKKUN.
HITALAGNIR, AFSTÖÐUMYND, GRUNNMYNDIR

Mkv: 1:50
Reiknað:
Teiknað:
Yfirfarið:

Verk: Blað nr: 4.1. Dags: JÚLÍ '87