



Samþykkt á fundi bygginga-
nefndar þ. 8. 8. 1984
BYGGINGAFULLTRÚINN
Í HAFNARFIRDI
P. Bjarnason


B. 5

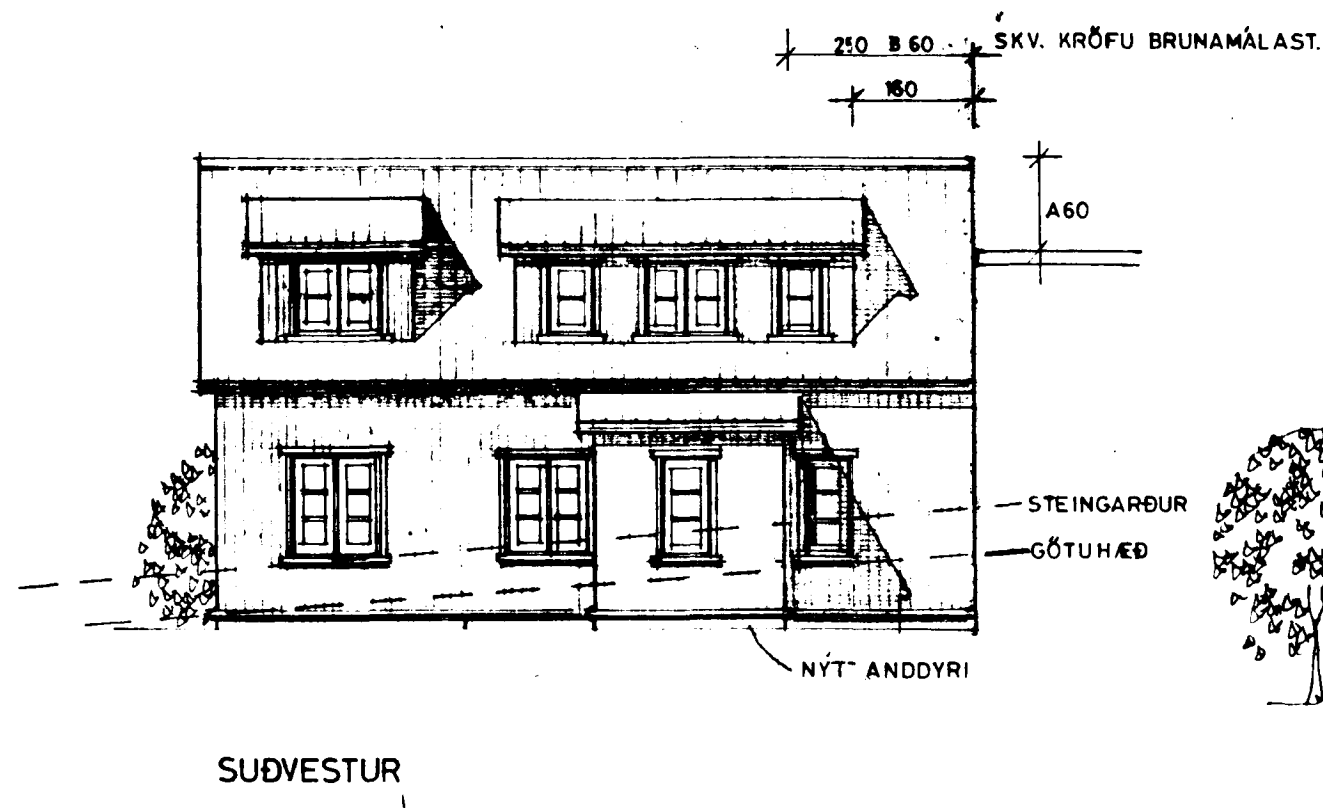


SÚÐVESTUR

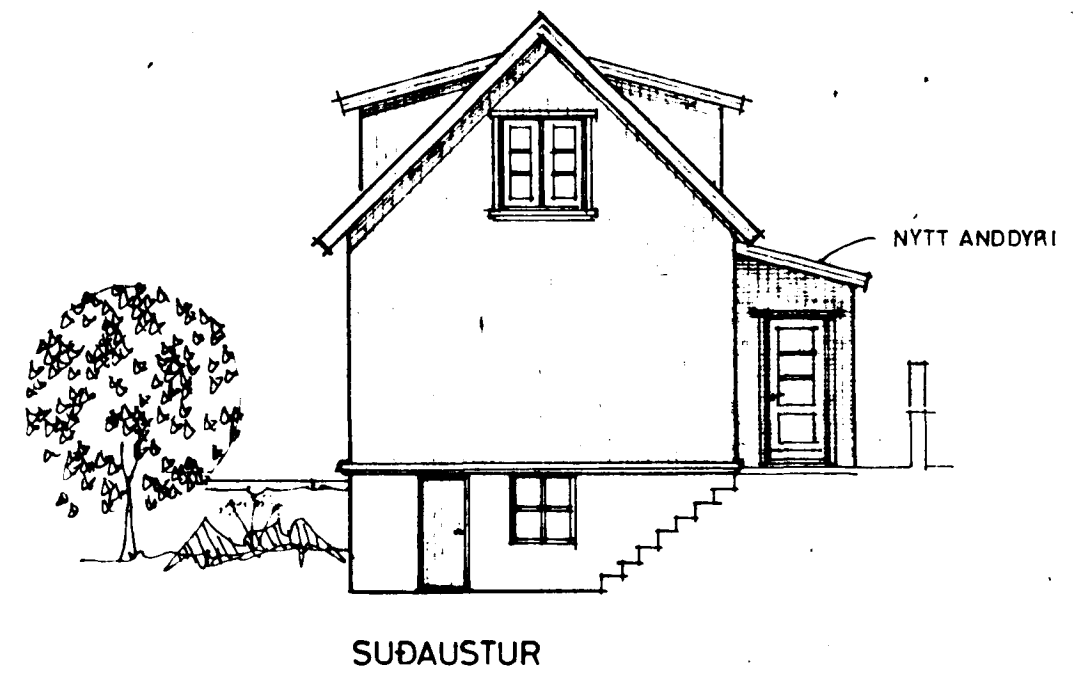


SÚÐAUSTUR

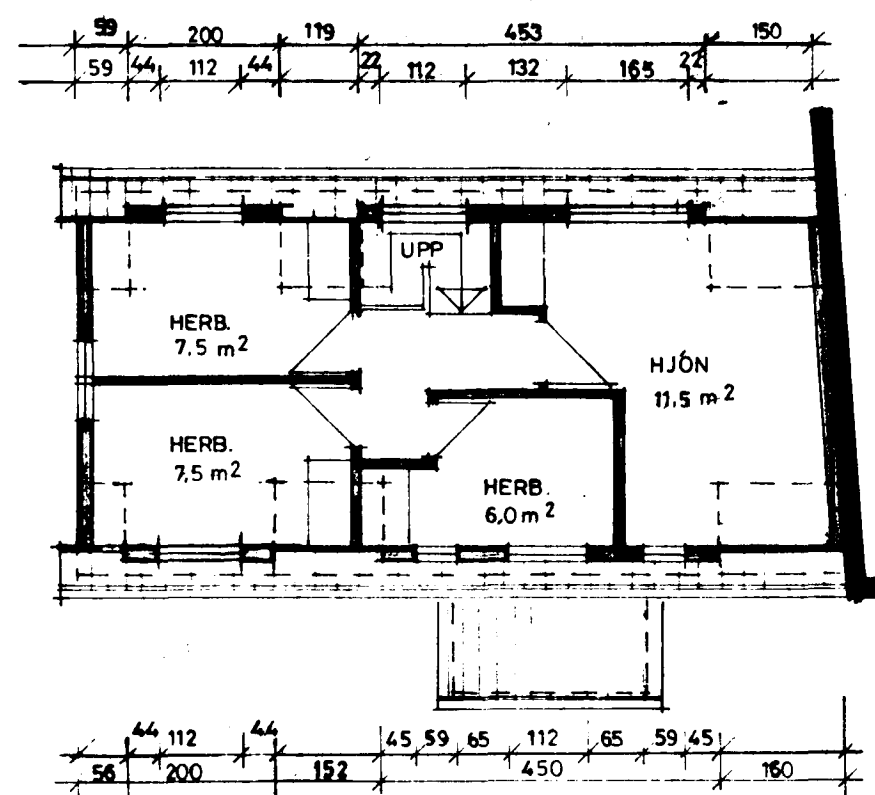


GRUNNMYND RISHÆÐAR 1:100

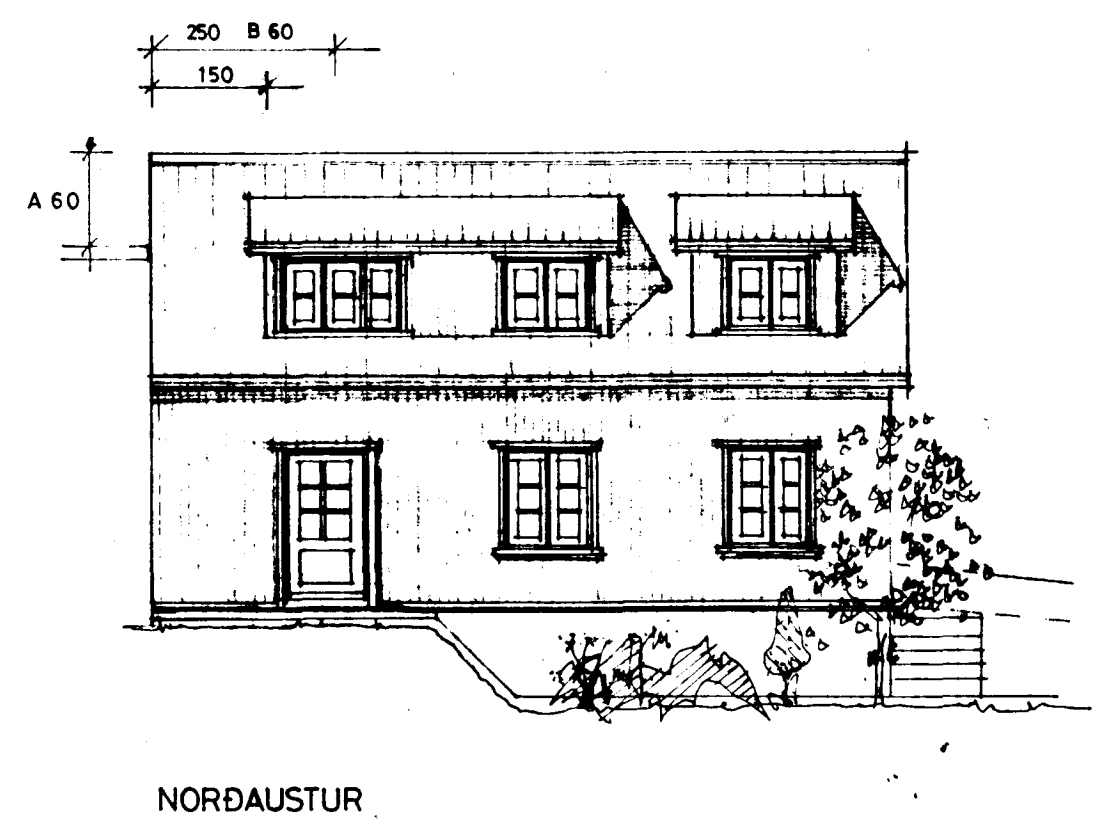


NORDAUSTUR

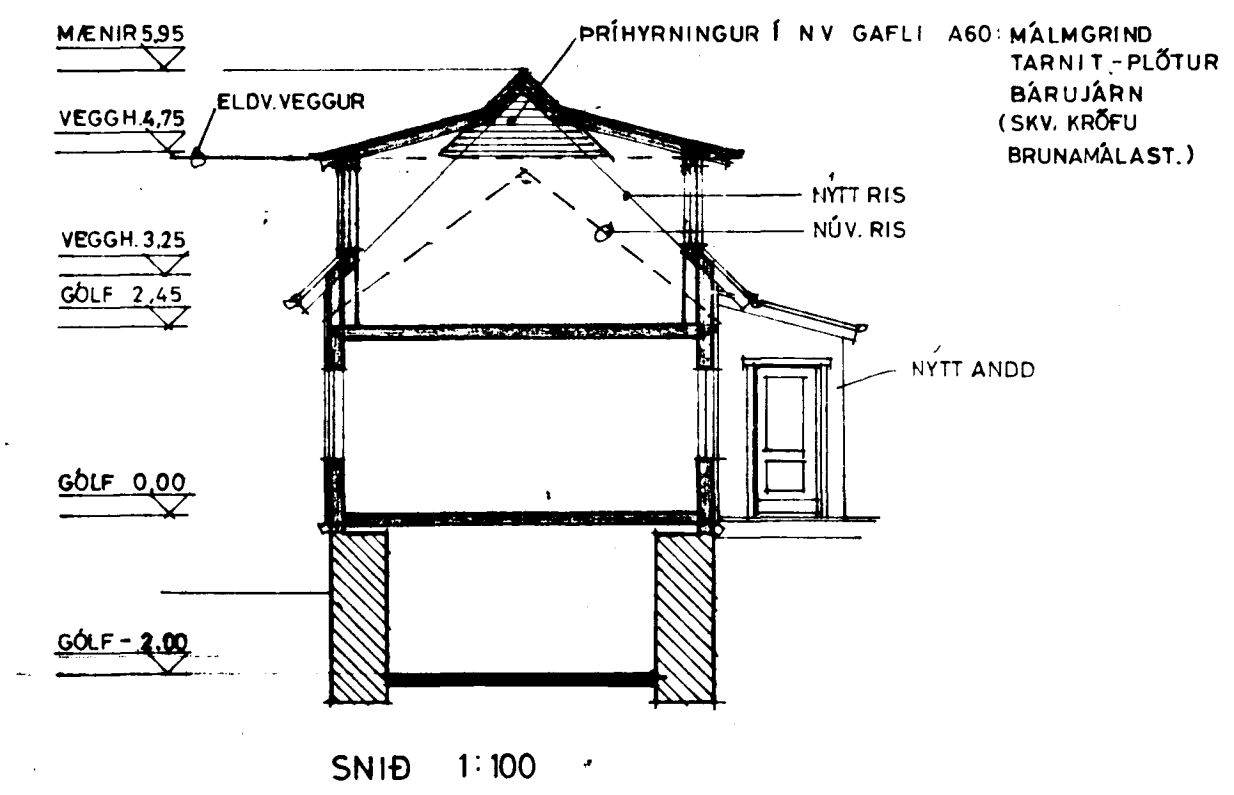


SNID 1:100

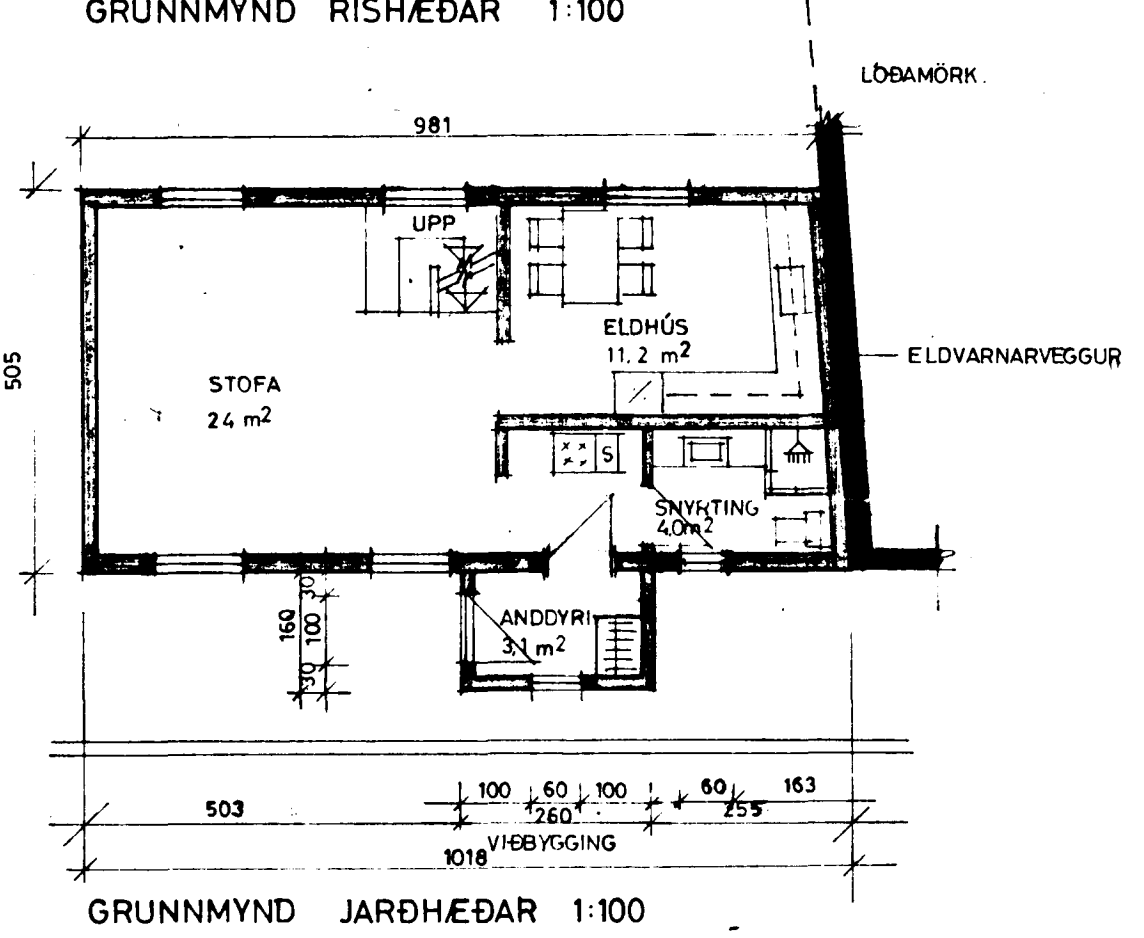

GRUNNMYND JARÐHÆÐAR 1:100

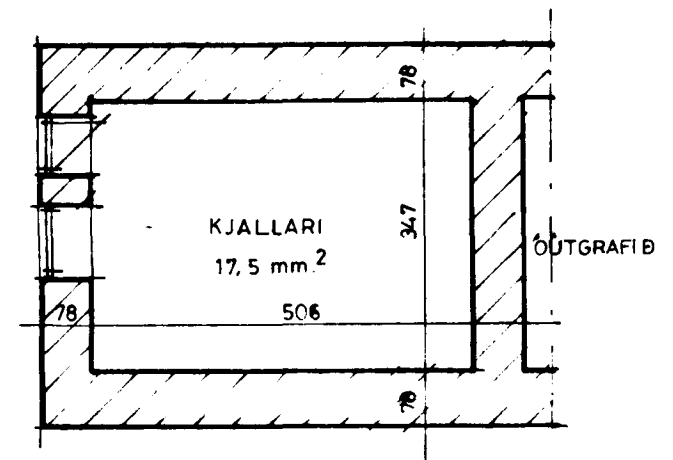

GRUNNMYND KJALLARA

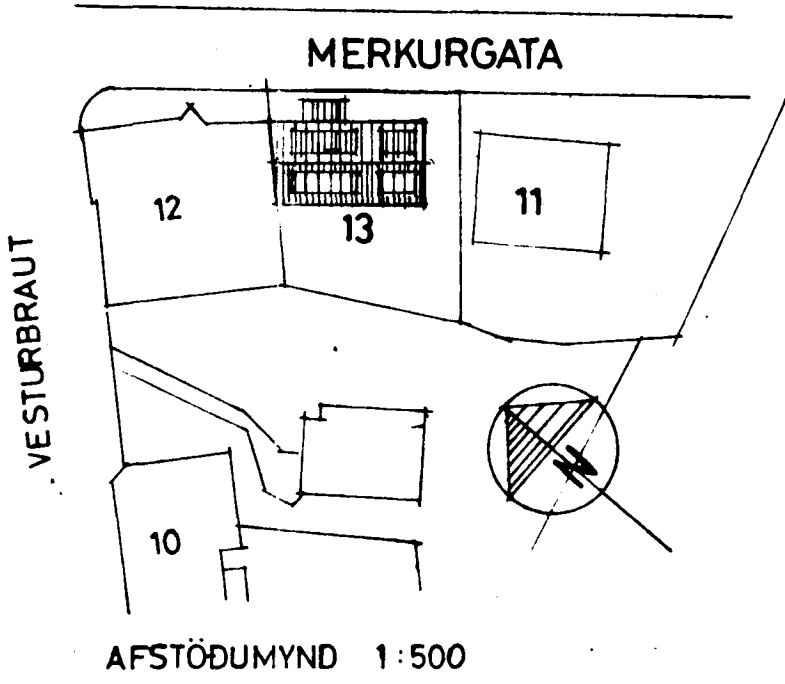

AFSTÖÐUMYND 1:500

STÆRÐIR:	m ²	m ³
RIS & KVISTIR	39	93
ANDDYRI	4	12
SAMTALS AUKNING	43m ²	105m ³

6/20 - 0/30. 01

Þr. júní/júlí 84

TEIKNISTOFAN REYKJAVÍKURVEGI 60, 220 HAFNARFIRDI
PÁLL V. BJARNASON ARKITEKT, FAI s. 54355

163.01

MERKURGATA 13, HAFNARF. - VIÐBYGGING

NÝTT PORTBYGGT RIS & ANDDYRI

Páll V. Bjarnason

DAGS	JÚNÍ 1984
KVARDI	1:100-1:500
HANNAÐ	P.V.B.
TEIKNAD	A.E.
YFIRF	P.V.B.