





Hús Jóns Gíslasonar Við Merkur götu. Með viðbætur:

M.E.I. ky 1.104

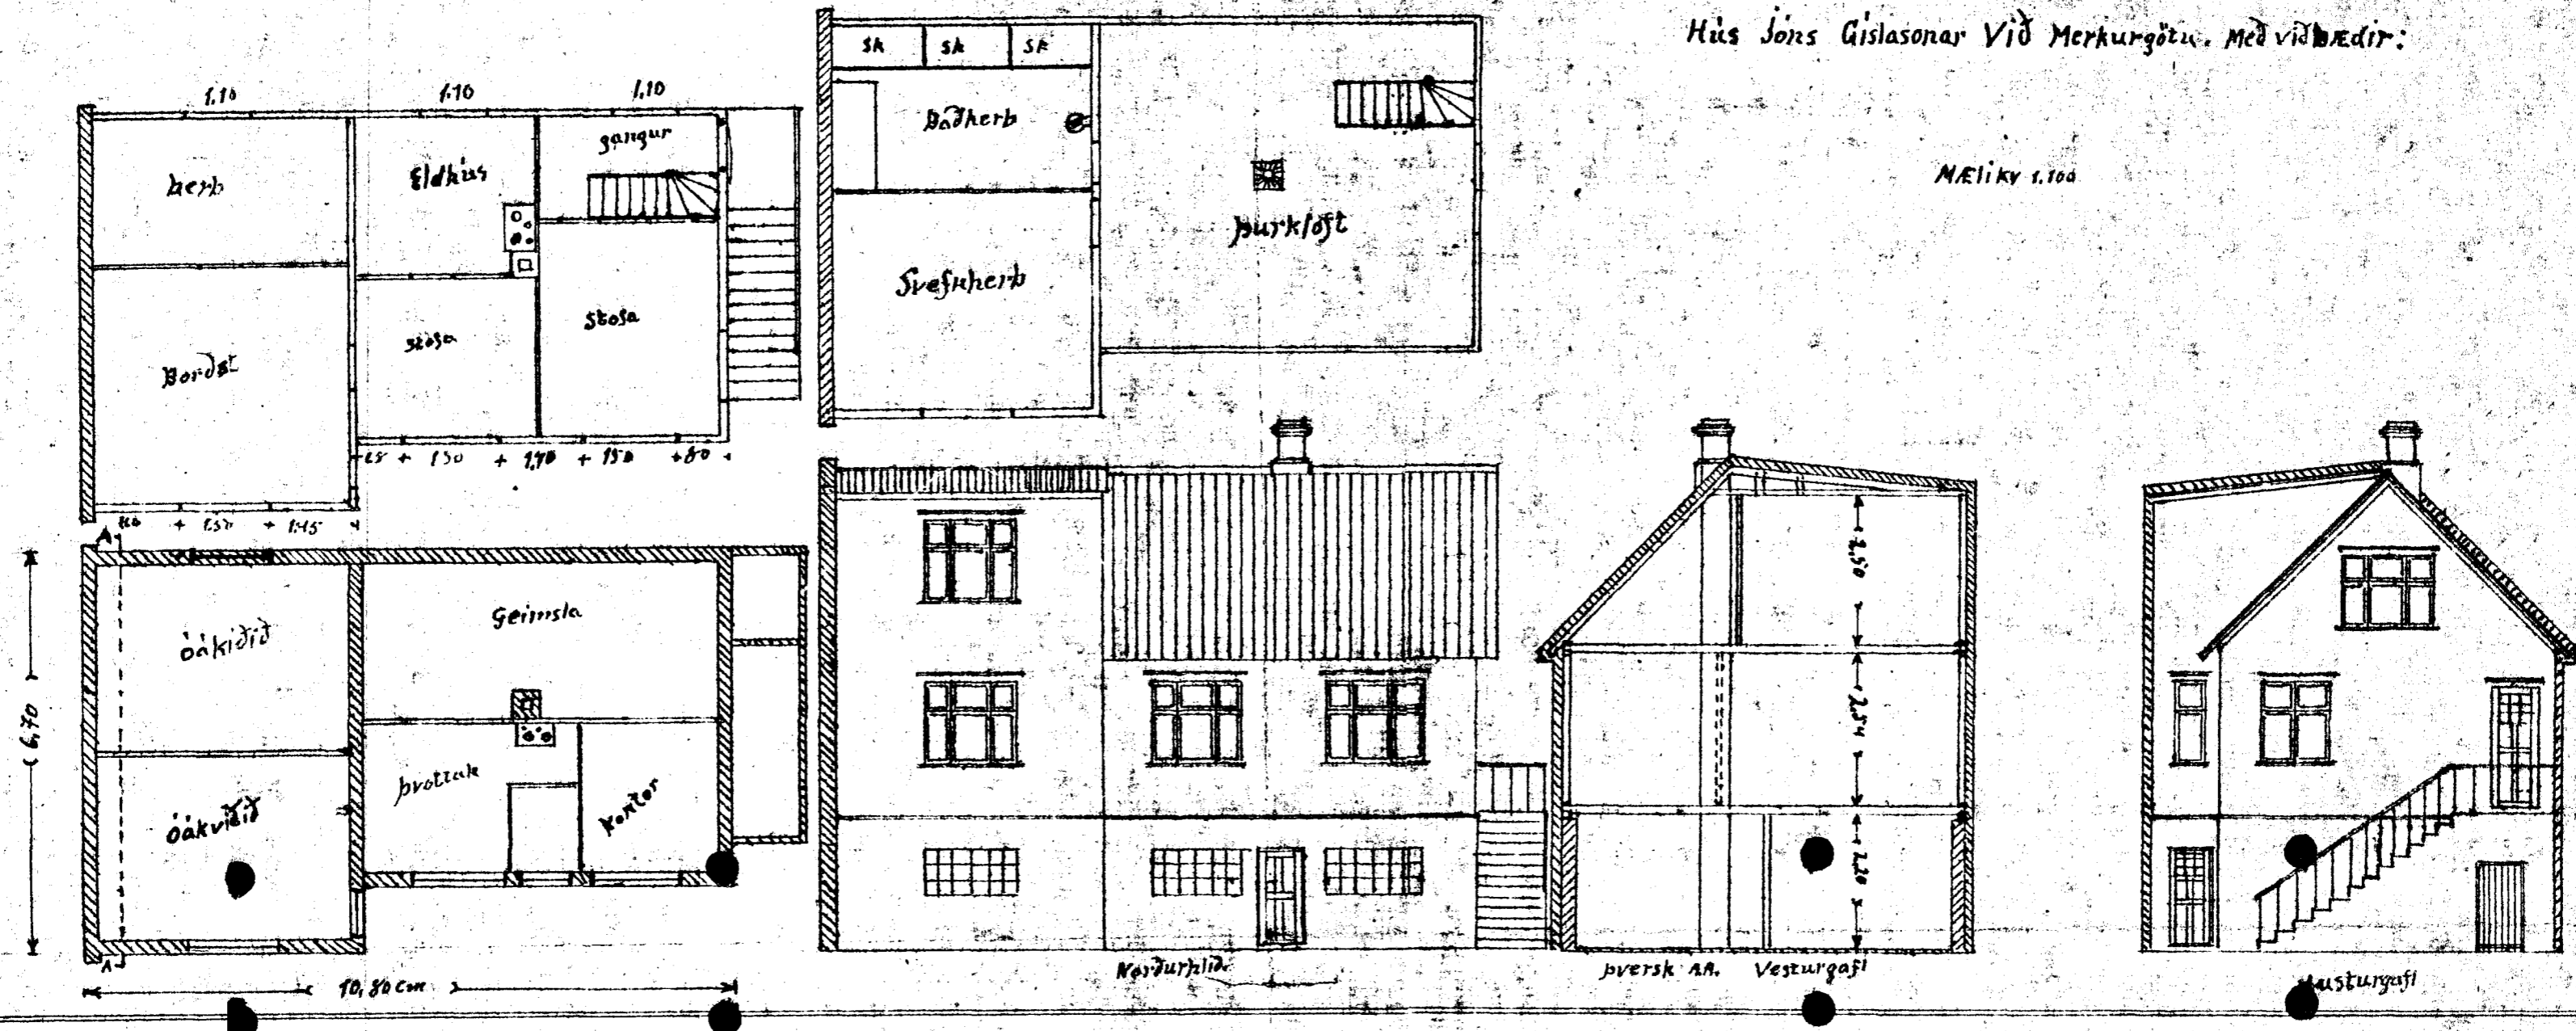

Hús Jóns Gíslasonar Við Merkur götu

Hafnarfirði 1. Janúar 1936.

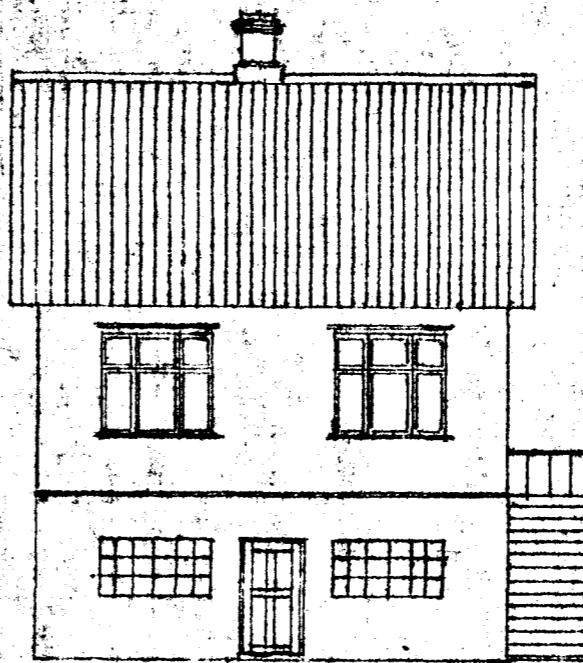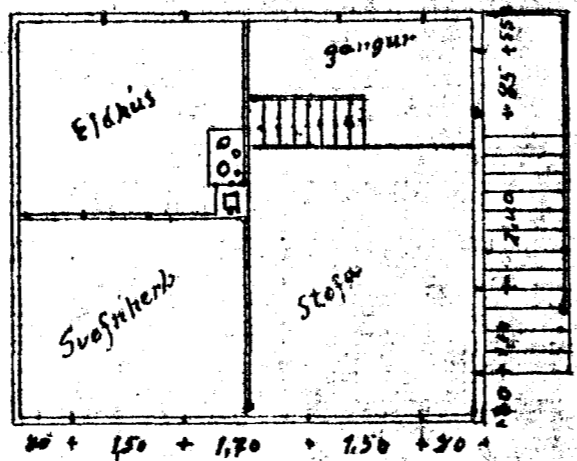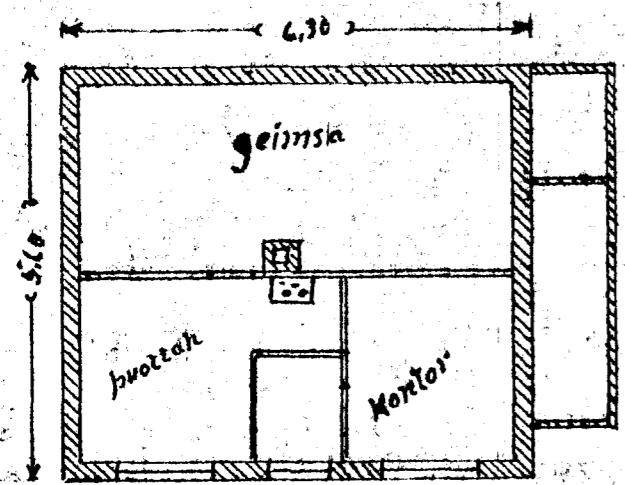

Norðurlíð



Austurgötu

Hilmar Þorbjörnsson.