

## Skýringar (frárennslislagnir)

### Mál og málsetningar

Stærðir lagna og brunna eru 1 millimetrum [mm] en hæðarkötur 1 metrum [m].

\*Hæðarkötur miða við brunnlok 1 plani framan við skúr. Kötí ofan ó brunnlok er ókvæðinn 0,00\*

Hæðarkötur lagna og brunna eru miðaðir við hæð i rennslisbotni. Halli á lögnum er gefinn upp í prómillum [%].

### Efni

Frárennslislagnir undir botnplótu skulu vera PVC-plaströr  $\geq$  100mm í þvermáli. Frárennslislagnir í jörðu utan sökkuls skulu vera stein- eða PVC-plaströr  $\geq$  100mm í þvermáli.

Frárennslislagnir ofan botnplótu skulu vera PP-plaströr.

### Frágangur lagna

Frágangur lagna skal vera skv. IST65 og IST68.

Grafa skal fyrir lögnum og brunnum í fullþjóppað fyllingarefni og fylla undir og yfir með a.m.k. 150mm af frum sandi og þjóppa vel en gætilega. Lagnirnar skulu liggja á belgnum en ekki á múffum. Allar lagnir skulu vera beinar en beygjur og greinar gerðar með þar til gerðum beygju- og greinastykjum.

Lagnir í veggjum skal hljóðeinangra. Lagnir yfir lofti (Úlloftanir) og niðurfallspípur frá hreinlæstækjum skal einangra með 25mm steinull og vefja yfir með plastdök.


Endanleg staðsetning og hæð á regnvatnslögn við hús reðst af klapparhæð þegar grafið verður fyrir húsi.

Verði klöpp í lagnaskurði verður lega lagna endurskoðuð.

Staðsetning hreinlæstækja sjá grunnmynd arkitektu.

### Skammstafanir

SV	Skolvaskur
HR	Hreinsistáttur
SK	Slöngukrani
GN	Gölfniðurfall
bN	Bakniðurfall
GH	Gölfhæð
ÁV	Lögn utan ó vegg
> X %	Lægmarkshalli á lögnum er X %
PEH	Palströr (Polyetylen)
PVC	Plaströr (Polyvinilkloríð)
PP	Plaströr (Polypropylen)
—	Frárennslislögn
— —	Regnvatnslögn (Hálpökkuð)

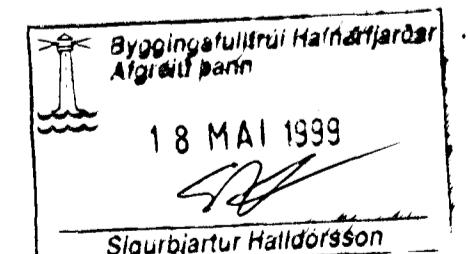

<u>Strendingur ehf.</u>		Merkurgata 2, Hafnarfjörður, bílskúr	
Verkfæddipjónusta		Reykjavíkaregðs 48 - 220 Hafnarfjörður	
Reykjavíkaregðs 48 - 220 Hafnarfjörður		Síms 565 5644, fax 565 5641	
hannði:	HBM	maf 1999	
teknði:	JW	maf 1999	
Hafnarfjörður 18.5.99		Hafnarfjörður 18.5.99	
Hafnarfjörður 18.5.99		Hafnarfjörður 18.5.99	
Hafnarfjörður 18.5.99		Hafnarfjörður 18.5.99	
Hafnarfjörður 18.5.99		Hafnarfjörður 18.5.99	
dagsetningi	maí 1999	telkn. nro.	201
meikvarði	1:50, 1:500	A2	
Af. 240563-2909			