


RA

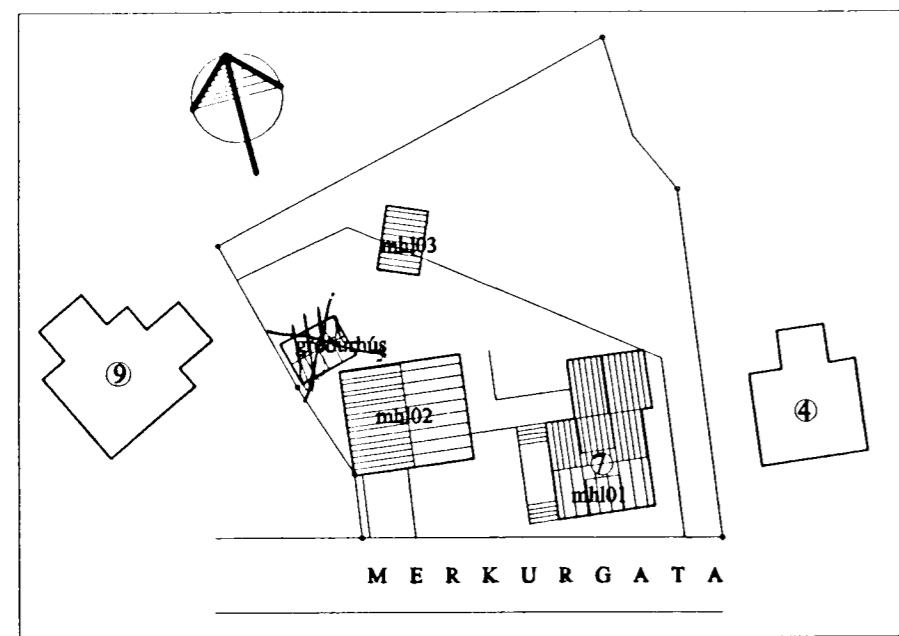

AFSTÖÐUMYND 1:500

Skráningartala:		Merkurgata 7, Hafnarfirði		Skrásetjari:		Sigurbjörg Aðalsteinsson		Kennitala:		250144-3939		Dags:		16.9.2004			
Landnúmer:		121866		Utgáfa:		4.01.1		Dags:		16.9.2004							
Matshlutanúmer:		01		Stærðir		D5		D5M		D6		D7		D8			
D0	D1	D2	D3	D4	D5	D5M	D6	D7	D8	D9	D10a	D10b	D11	D12	D16	D17	
Lokun	Rým hæð/roð	Nöskun texti	Höfuð flokkun	Eignarhald	Botnflokkur m²	Miðflokkur m²	Stigur m²	Op m²	Brúnflokkur m²	Brúnflokkur sh < 1.8	Salarnæð mm	Salarnæð max	Brúna rúmna m³	Nettuflokkur m²	Burt flatarmál m²	Rekretala skiptarúmna m³	Skiptarúmna m³
		Matshluti			167,7	0,0	1,9	1,9	144,0	11,2			397,9	113,4	132,8		292,654
		Botn											12,2				
A	00	Kjallari íbúð	N	0101	43,0	0,0	0,7	0,0	43,0	0,0	2,50	2,50	107,5	30,0	43,0		75,000
A	01	1. hæð íbúð	N	0101	61,2	0,0	1,2	0,7	60,5	0,0			172,0	50,0	60,5		
A	02	2. hæð íbúð	N	0101	41,7	0,0	0,0	1,2	40,5	11,2			106,2	33,4	29,3		
A	0201	Þakrymi	V	0101	21,8			1,2	40,5	11,2	2,36	2,70	96,3	33,4	29,3	2,31	77,154
A	0202												9,9				
Athugasemdir																	
Sameignir sumra																	
Eignarhald																	
	Eignarhald	Nöskun texti	Burt flatarmál m²	Skiptarúmna m³	Skiptarúmna m³	Skiptarúmna m³	Skiptarúmna m³	Skiptarúmna m³	Skiptarúmna m³	Skiptarúmna m³	Skiptarúmna m³	Skiptarúmna m³	Skiptarúmna m³	Skiptarúmna m³	Skiptarúmna m³	Skiptarúmna m³	Skiptarúmna m³
	0101	Íbúð	132,8	292,654	292,654												
		Alls	132,8	292,654	292,654												

Blað 1 af 2

Stutt Byggingarlýsing:


Almennt: Sótt er um leyfi fyrir eftirfarandi breytingum:

1. Að byggja við anddyri Norðan við hús.
2. Að stækka kvist á Norðurhlíð.
3. Að endurnýja glugga og færa þá í upprunalega gerð.


Samtals er stækun 9.9m² og 29.2m³

Viðbygging er úr timbri og kledd sama efni og núverandi hús. Gluggar eru timburgluggar með tvöföldu einangrunargleri.


Til athugunar: Fyrirhugað er að sækja um til bæjarráðs um breytingu á lóðarleigusamningi og færa lóðarmörk til samræmis við núverandi ástand.

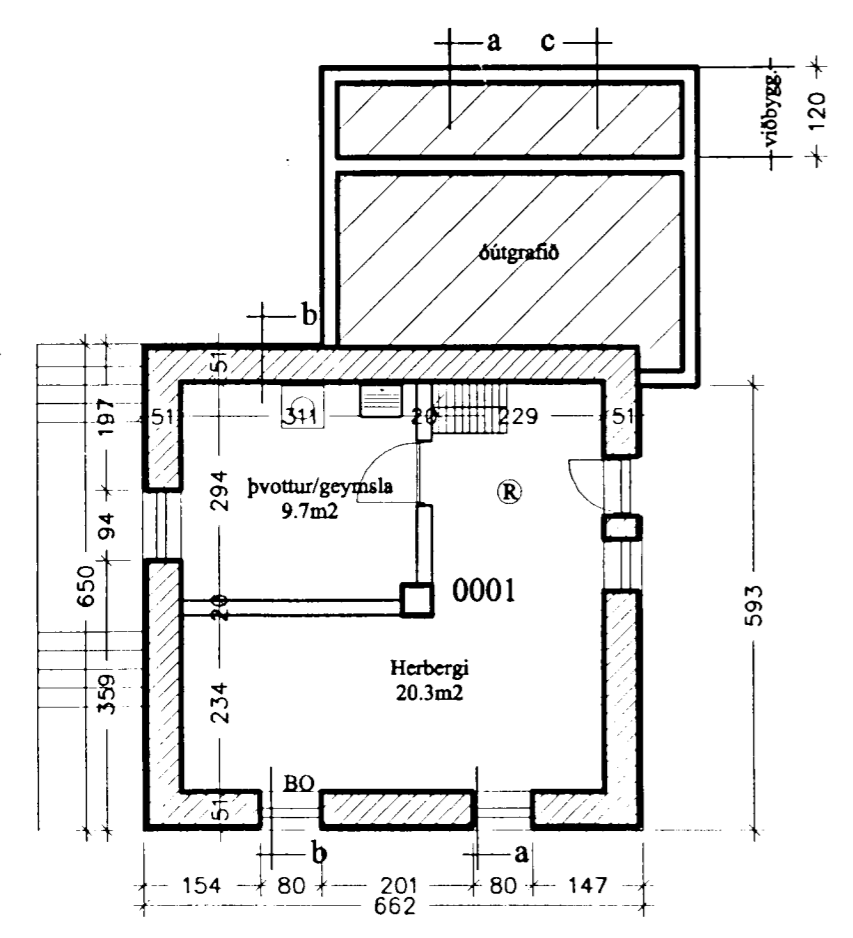

GRUNNMYND KJALLARA 1:100

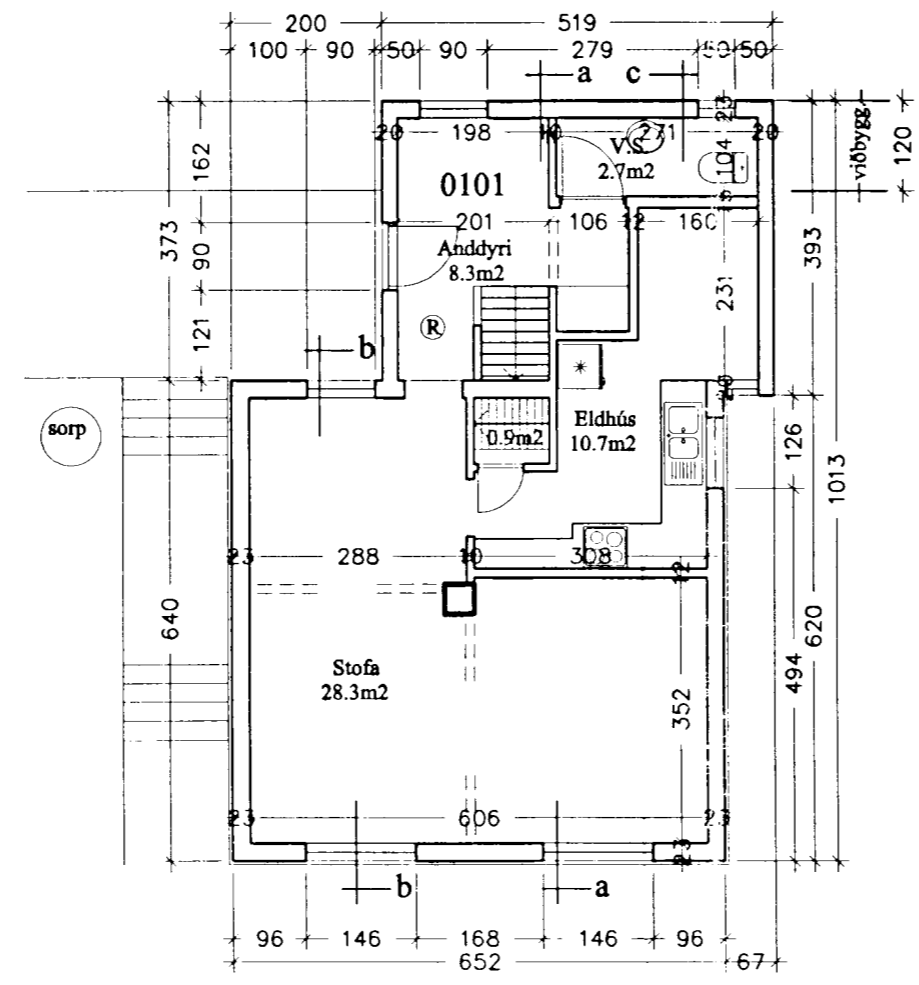

GRUNNMYND 1.HÆÐ 1:100

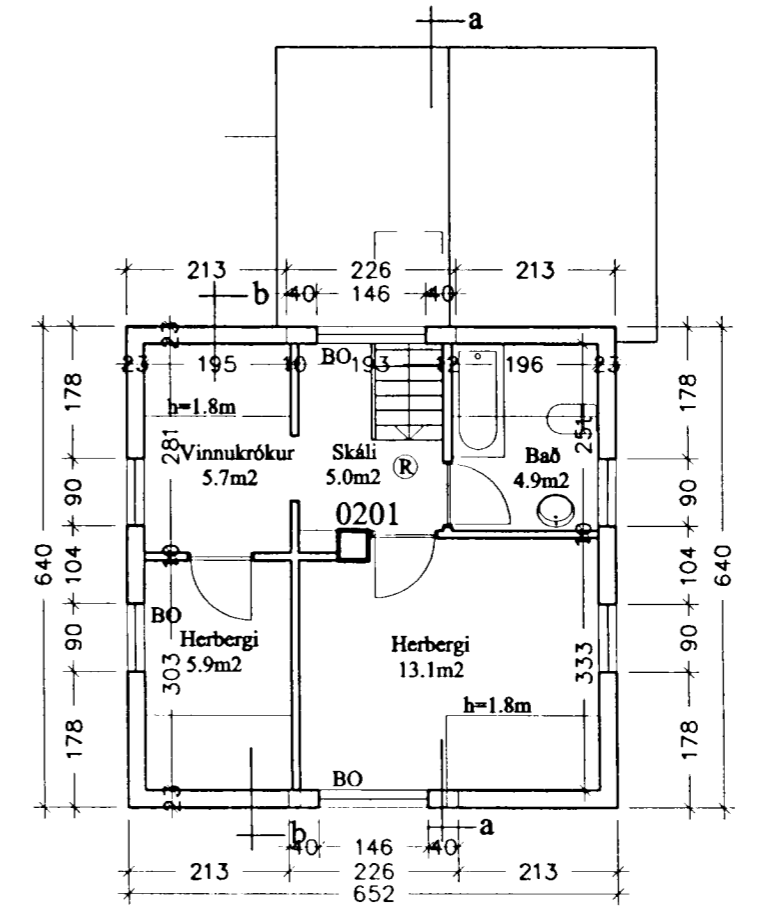

GRUNNMYND RISHÆÐ 1:100

verkefni:
Merkurgata 7, Hafn.

heiti teikningar:
Afstöðumynd
Grunnmyndir
dags:
8.9.2004
mív.
1:500
1:100
Nr. A 101

Ársæll Vignisson Arkitekt
 kt. 101255-3369
 Strandgata 26-28
 220 Hafnarfjörður 555 4795

17.9.2004 Ársæll Vignisson