




Samþykkt á fundi bygginga-
nefndar þ. 6.12.1980
BYGGINGAFULLTRÚINN
Í HAFNARFIRÐI

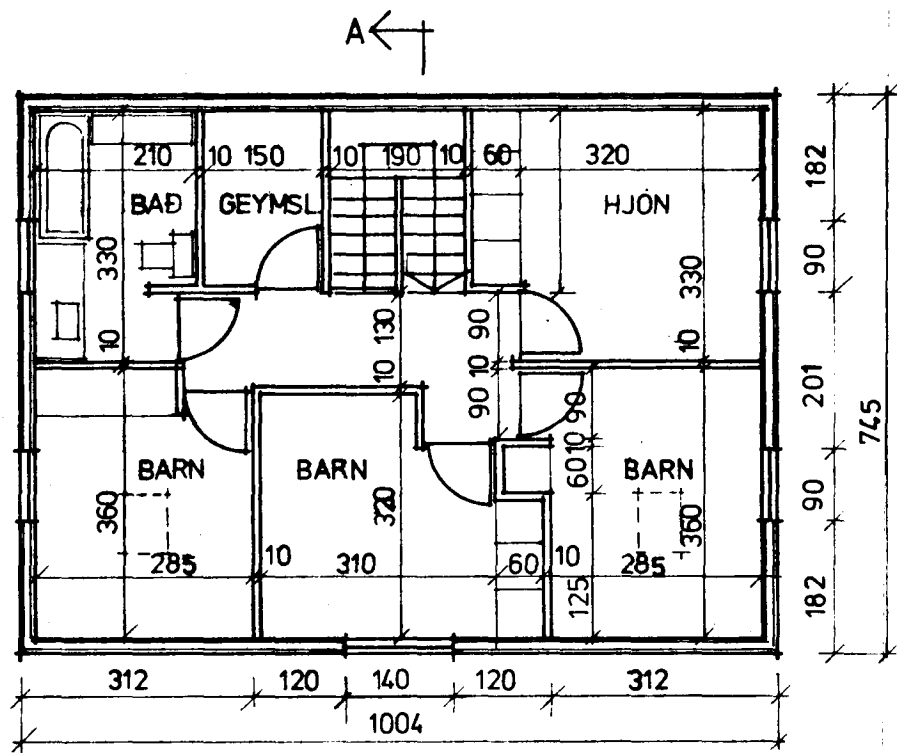


RISHÆÐ 1:100

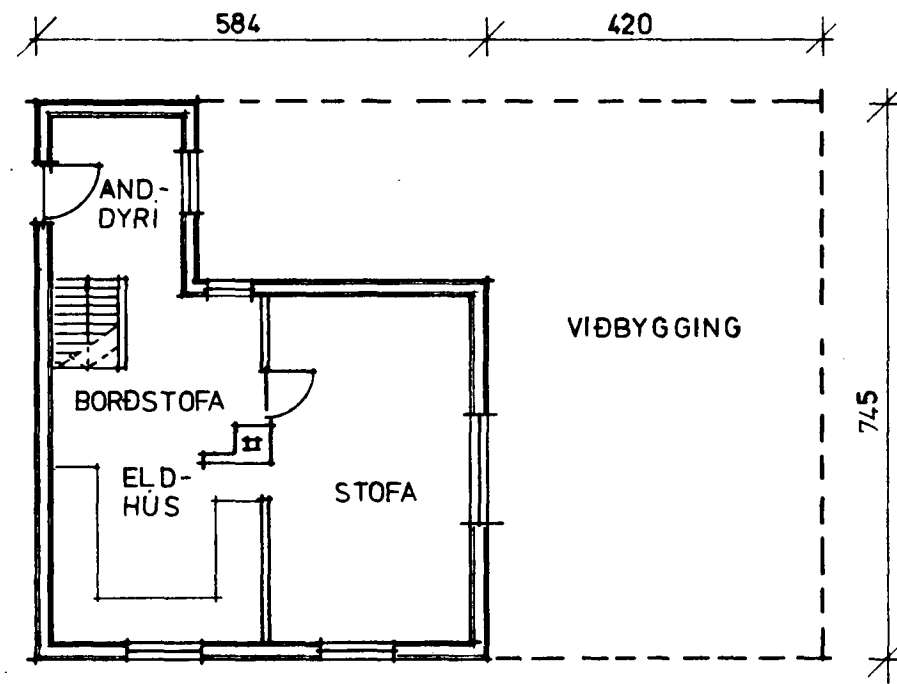

JARÐHÆÐ FYRIR BREYTINGU 1:100

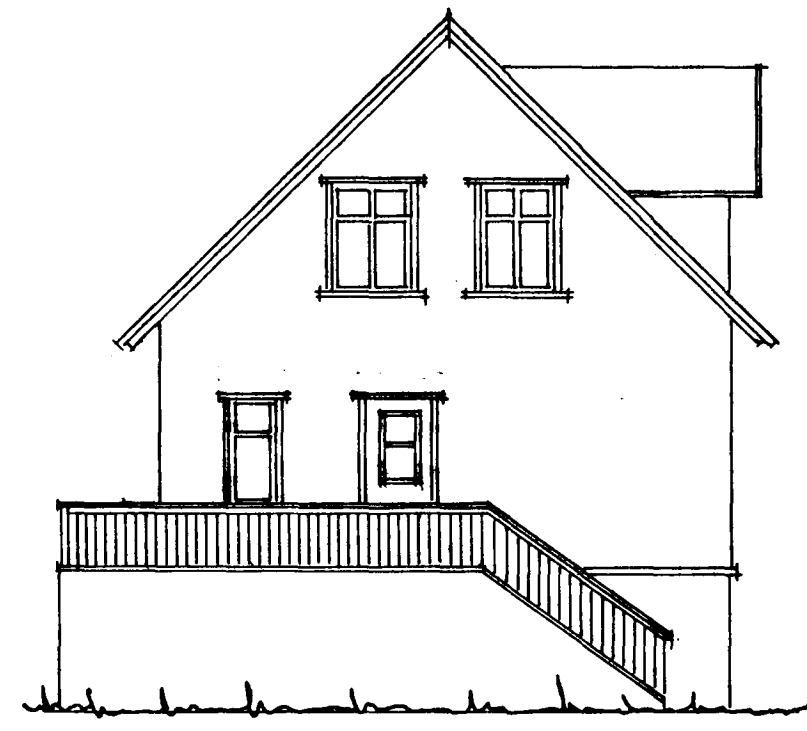


VESTURGAFL 1:100

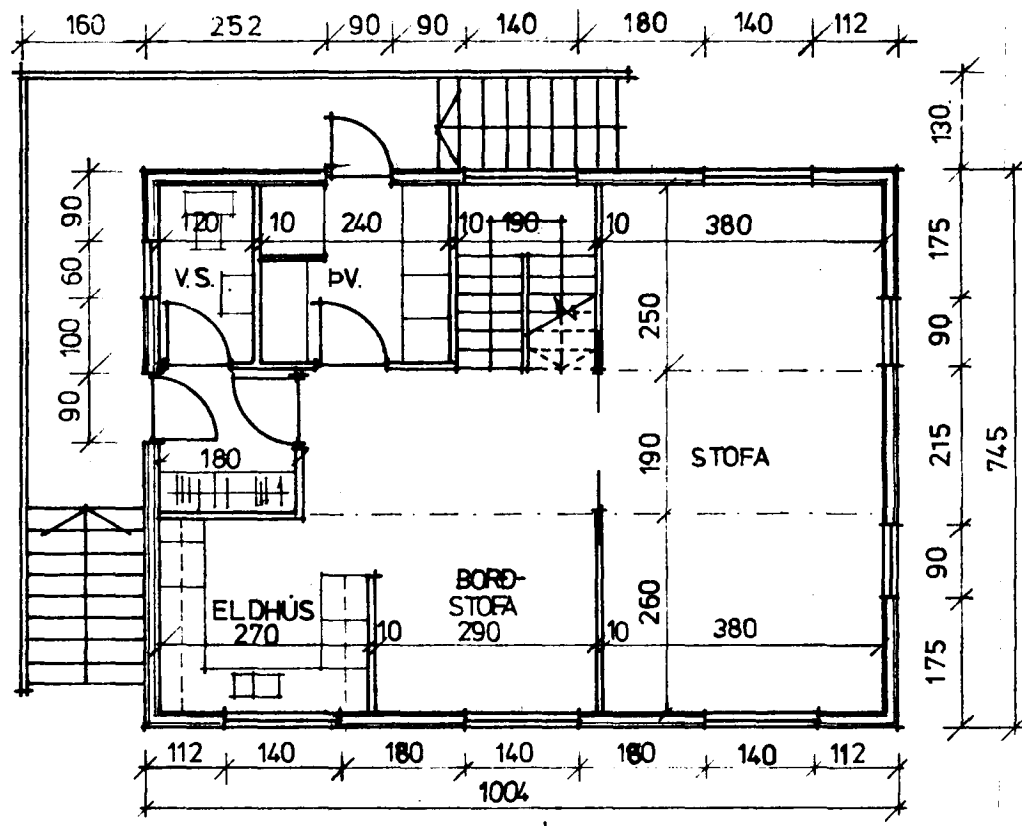

JARÐHÆÐ 1:100




SUÐURHLIÐ

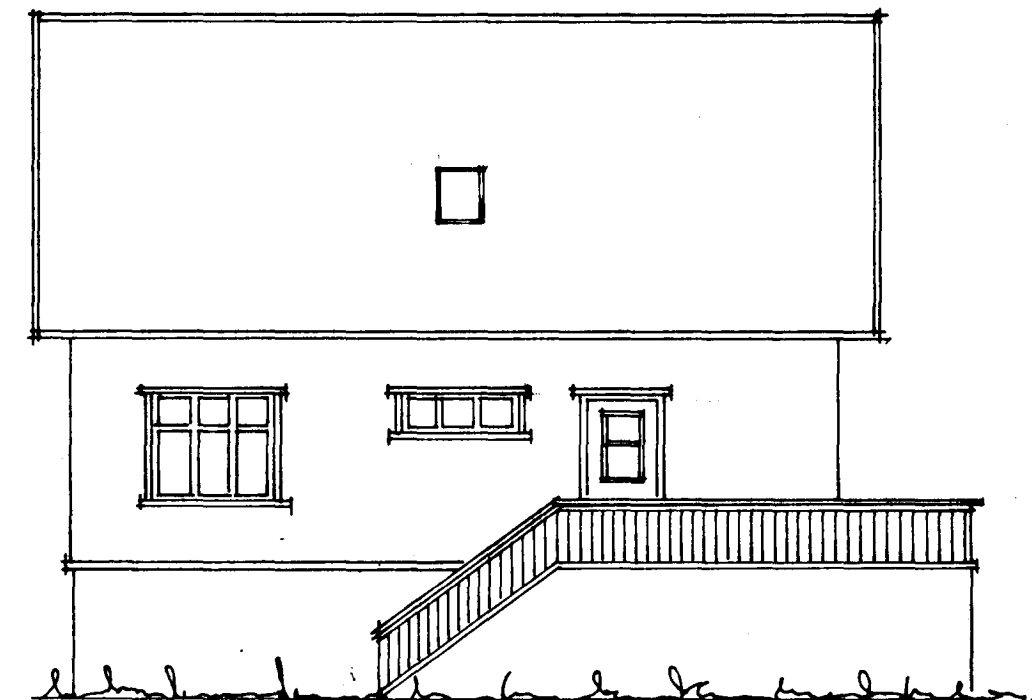


NORÐURHLIÐ




AUSTURGAFL

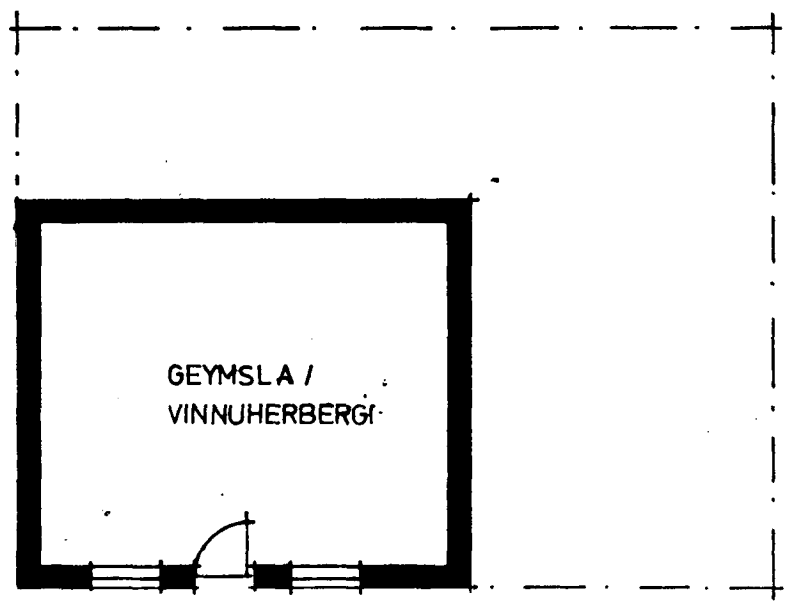

KJALLARI 1:100

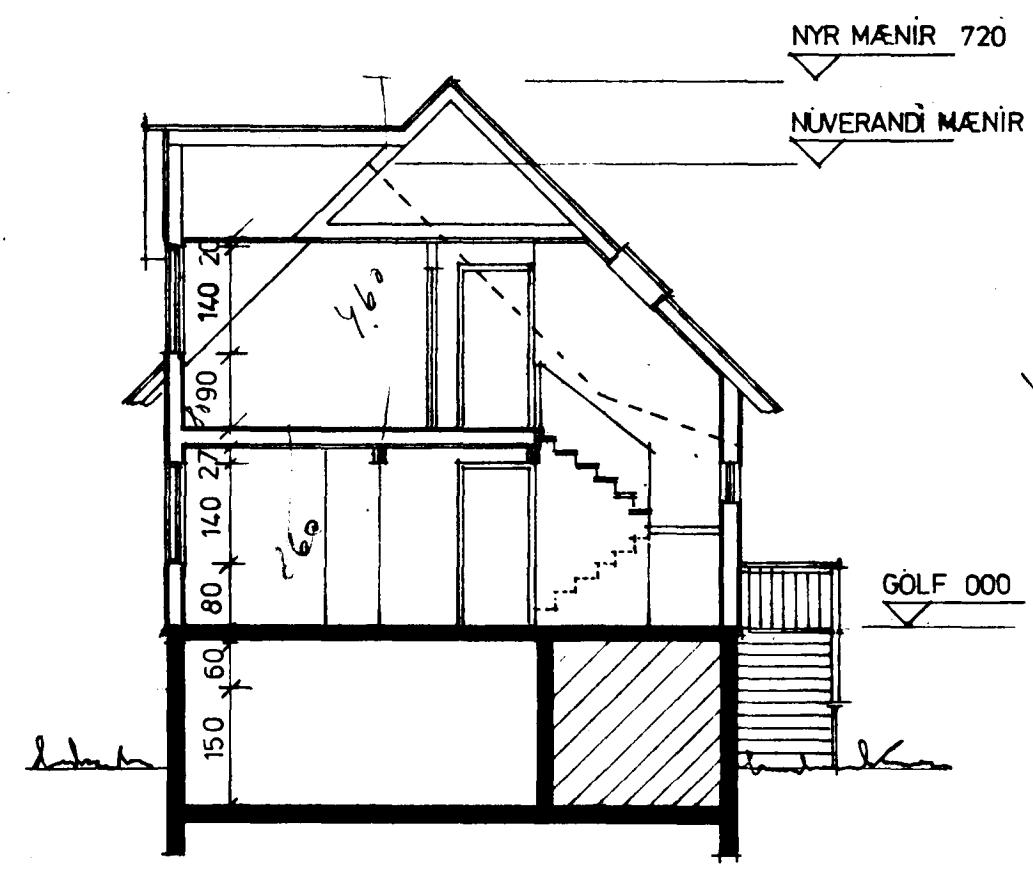

ÞVERSNIÐ A-A 1:100

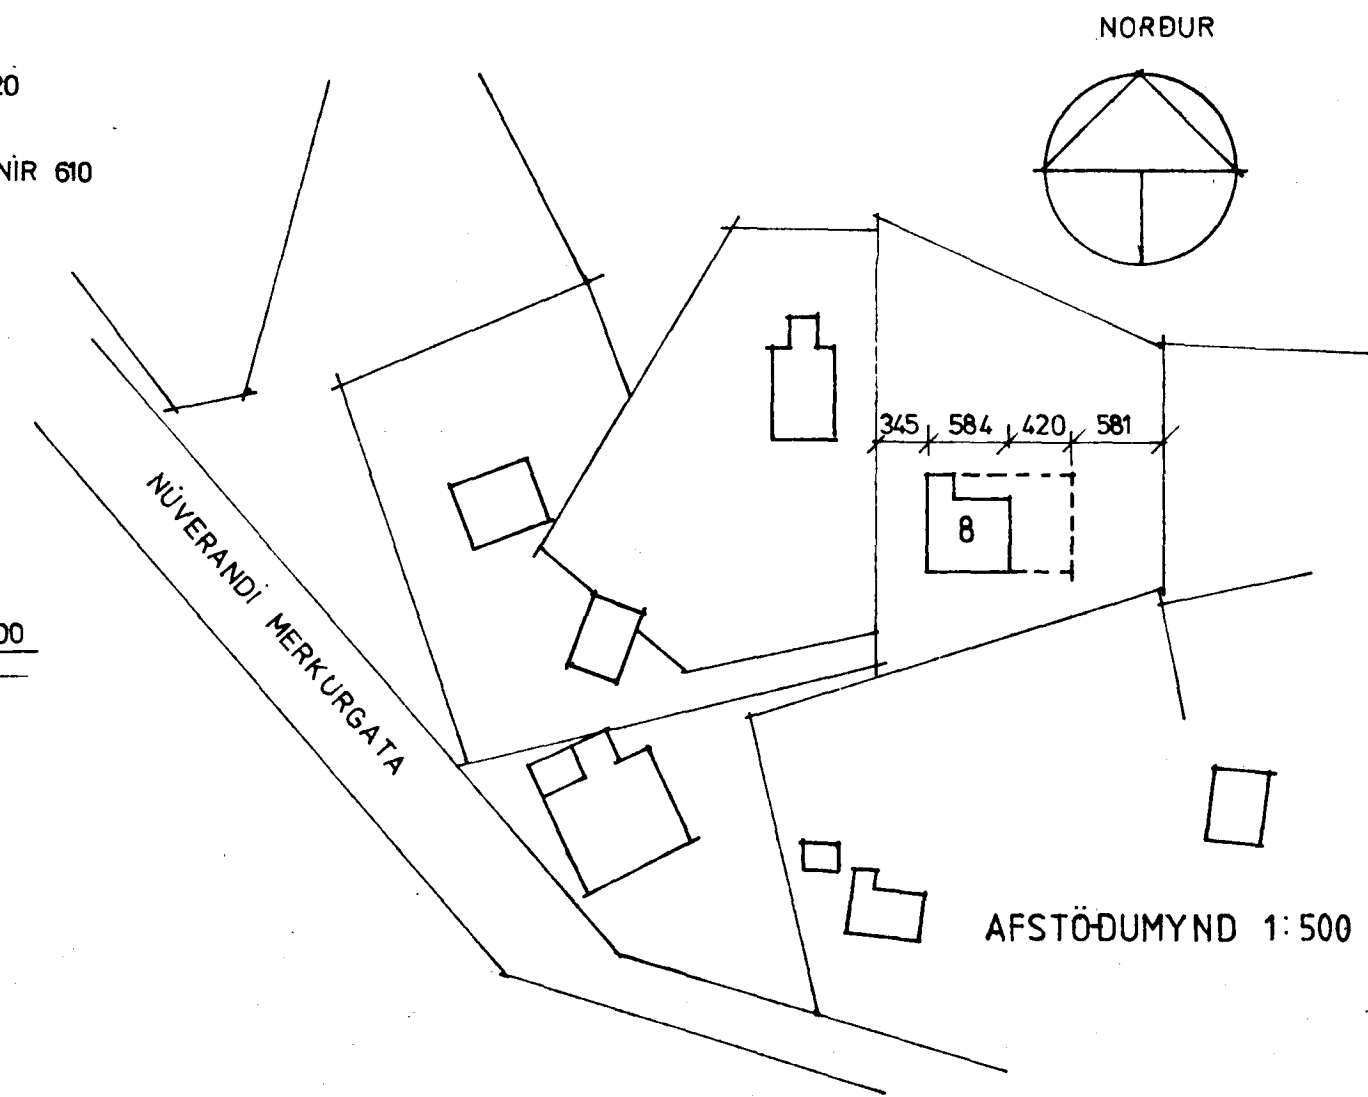

AFSTÖÐUMYND 1:500

6120-0080 01

PÁLL V. BJARNASON, ARKITEKT FAÍ
HRINGBRAUT 56 HAFNARFIRÐI SÍMI 54355
KVARDI 1:100 1:500 DAGS. JÚLÍ 1979 TEIKN V. BJARNASON
MERKURGATA 8 HAFNARFIRÐI
VIÐBYGGING & ÚTLITSBREYTING
ÚTLIT GRUNNMYNDIR & SNIÐ
Páll Bjarnason