

Sambýkkt á fundi bygginga-  
nefndar þ. 12.15.1993.  
BYGGINGAFULLTRÚNN  
Í HAFNARFRIÐ  
Sigurjón Halldór

**BYGGINGARLYSING:**


SÖKKLAR, VEGGIR OG PLÖTUR ER STEYPT UPP  
A HEFÐBUNDINN HÁTT.  
ÚTVEGGIR ERU EINANGRABÍR MEÐ 100MM PLAST-  
EINANGRUN. SÖKKLAR OG BOTNPLATA EINANGR-  
IÐT MEÐ 50MM PLASTEIN.  
HÚSIÐ VERÐUR MÚRHÚÐAÐ AÐ UTAN  
OG MÁLAÐ — LITUR: LJÓÐ  
ÞAK ER STÓLAÐ TIMBURÞAK, KLETT STÁLI  
MEÐ INNDRENDU LAKKI — LITUR: HVÍTT

**STÆRÐIR:**

NR. 1			
1. HÆÐ	216,2 m <sup>2</sup>		
2. HÆÐ	210,8 m <sup>2</sup>		
	427,0 m <sup>2</sup>	1436,3 m <sup>3</sup>	
NR. 3			
1. HÆÐ	216,2 m <sup>2</sup>		
2. HÆÐ	210,8 m <sup>2</sup>		
3. HÆÐ	210,8 m <sup>2</sup>		
	637,8 m <sup>2</sup>	2005,5 m <sup>3</sup>	
NR. 5			
1. HÆÐ	227,0 m <sup>2</sup>		
2. HÆÐ	221,1 m <sup>2</sup>		
3. HÆÐ	221,1 m <sup>2</sup>		
	669,2 m <sup>2</sup>	2111,7 m <sup>3</sup>	
<b>SAMTALS:</b>	<b>1734,0 m<sup>2</sup></b>	<b>5553,5 m<sup>3</sup></b>	

STÆRÐ LODAR : 4918,4 m<sup>2</sup>  
NYTINGARHLUTFALL: 0,35

Í BÚÐ 01-02 Í HÚSI NR. 5 VERÐUR INNRETTUÐ  
M.T.T. FATLAÐRA (HURBÍR, INNRETTINGAR O.F.L.)

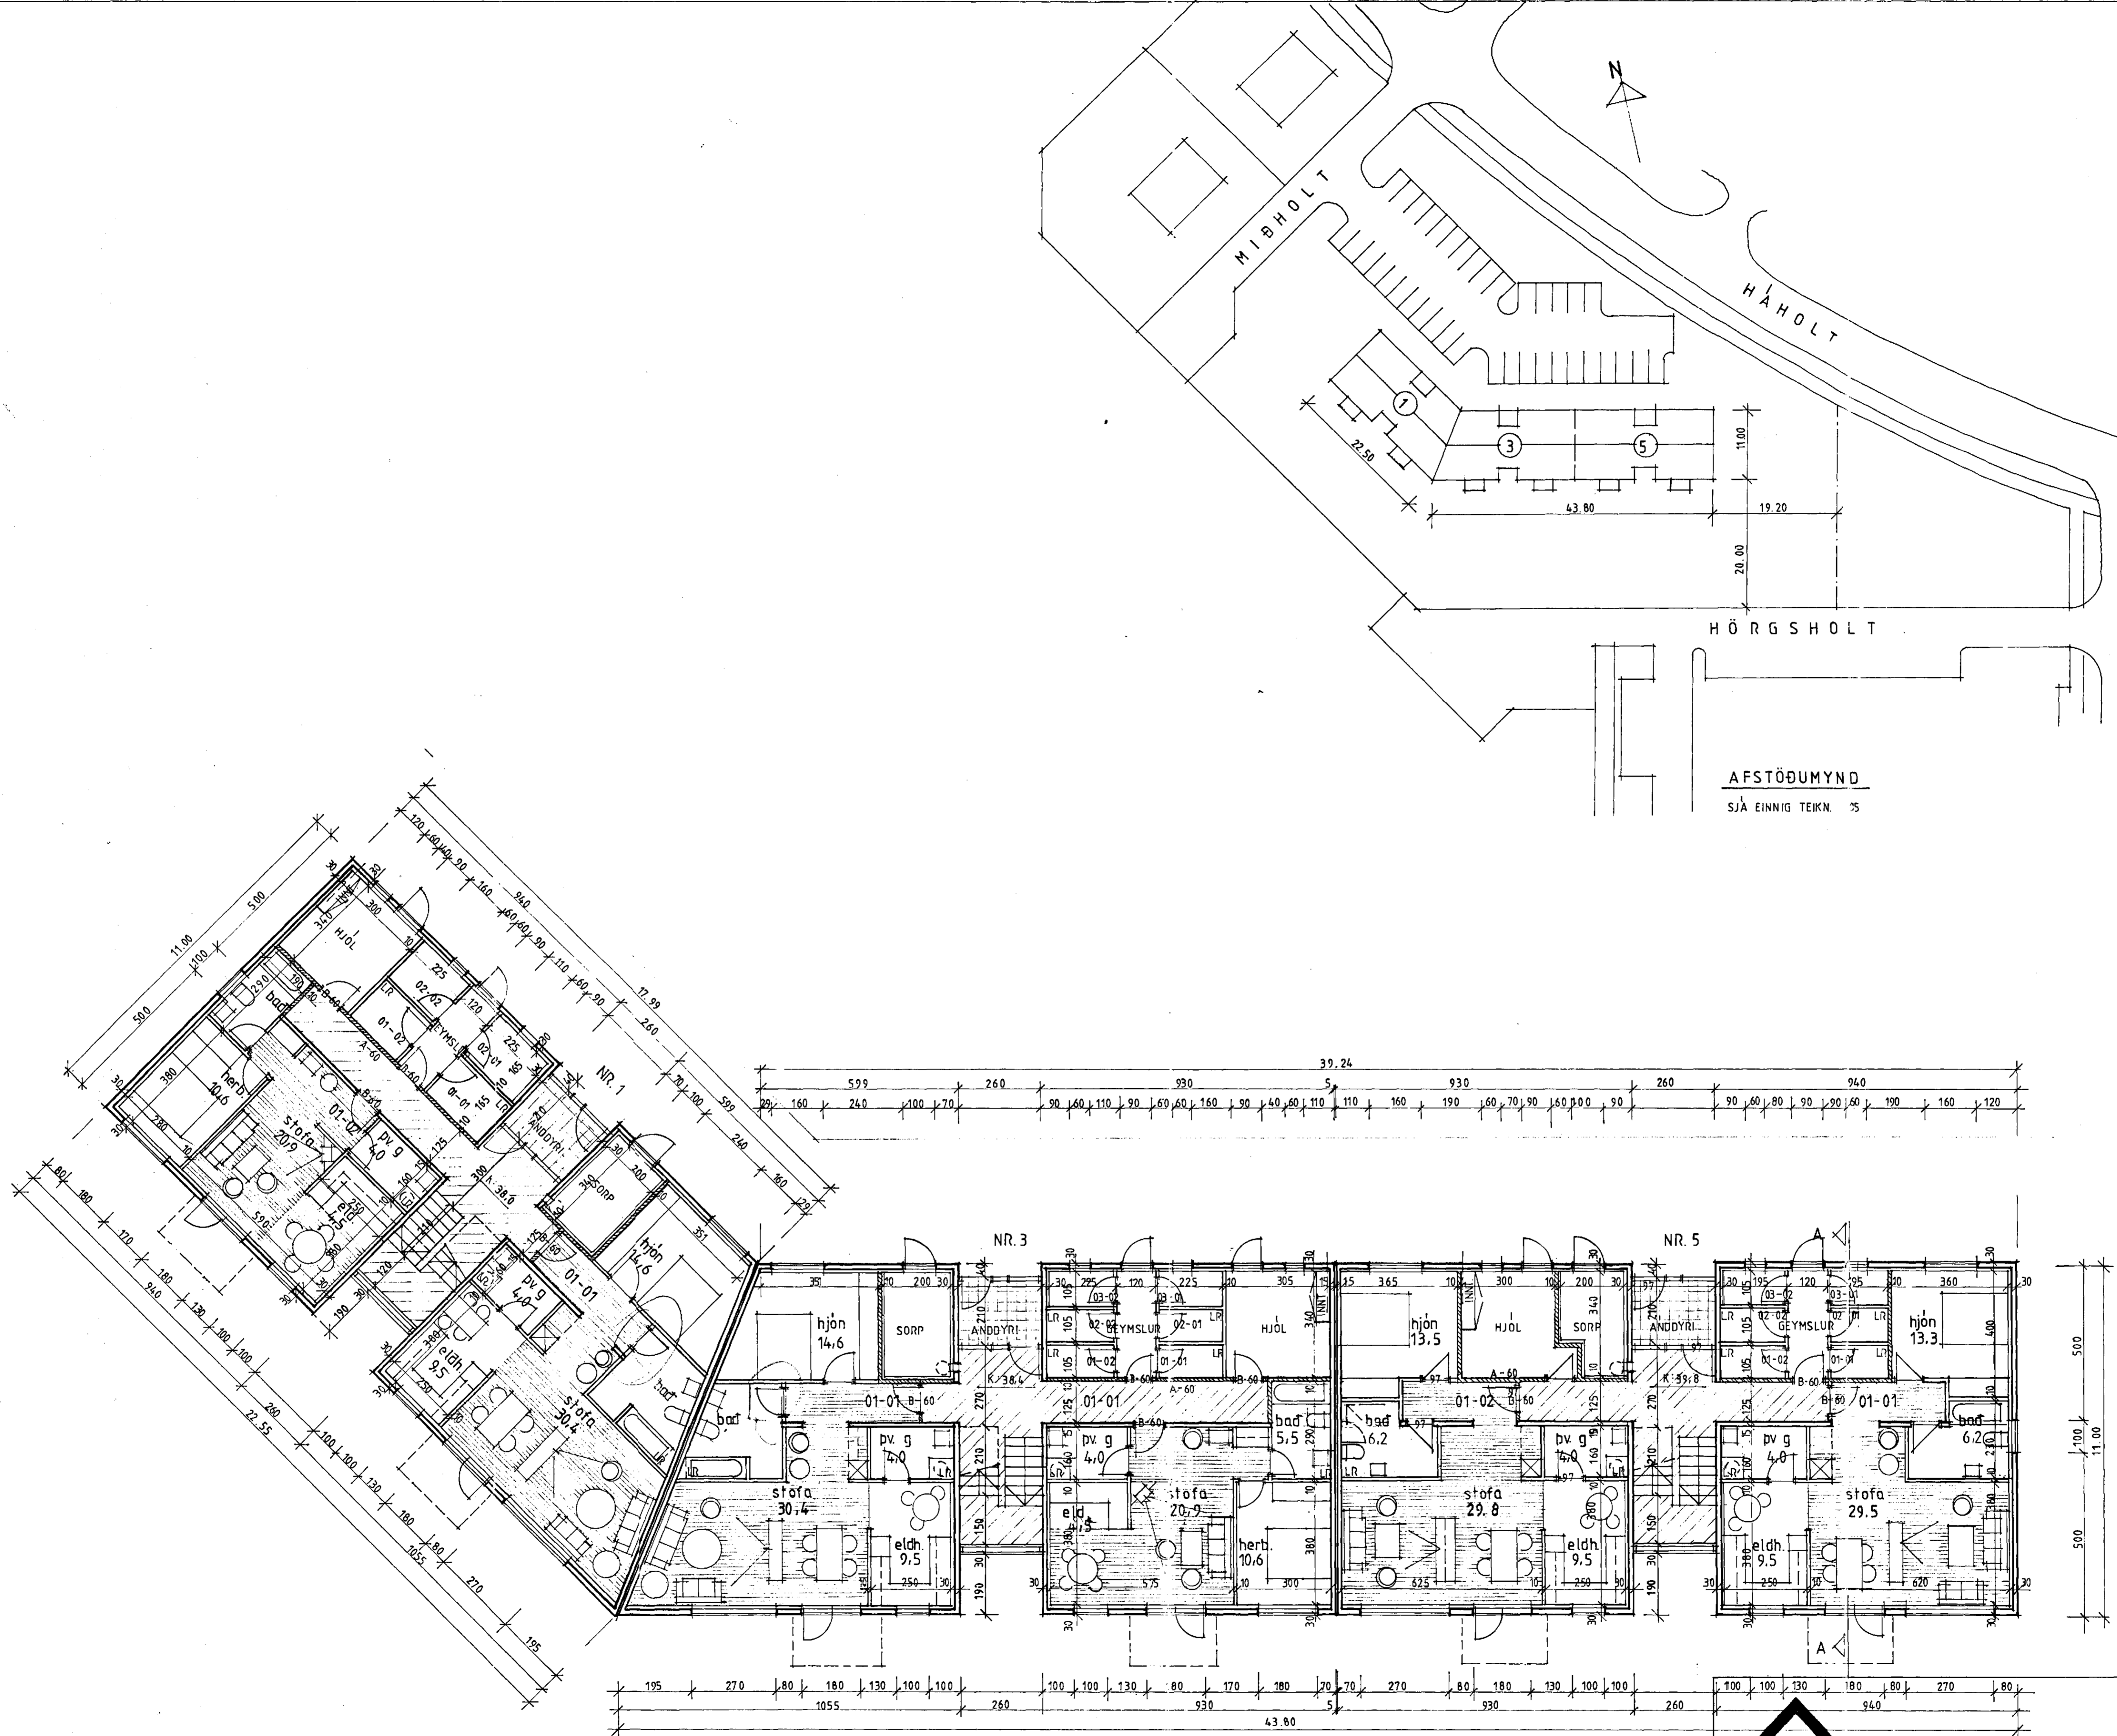

AFSTÖÐUMYND  
SJÁ EINNIG TEIKN. 05

GRUNNMYND 1.HÆÐ

**BYGGDAVERK HF.**  
REYKJAVÍKURVEGI 60 SÍMI 54644

**DAGS. BREYTT**

08.11.90	INNTAK
22.11.90	BADH., HÆBARLEGA.
22.03.91	SVALIR
05.05.93	BADHERBERGI Í NR. 1 OG 3

**MÍÐHOLT 1-3-5**

AFSTÖÐUMYND	1:500
GRUNNMYND 1.HÆÐ	1:100

10.10.90 **01**  
Ársæll Vignisson arkitekt  
Reykjavíkurgöti 60 s. 65 30 81  
79. Ad Ársæll Vignisson