

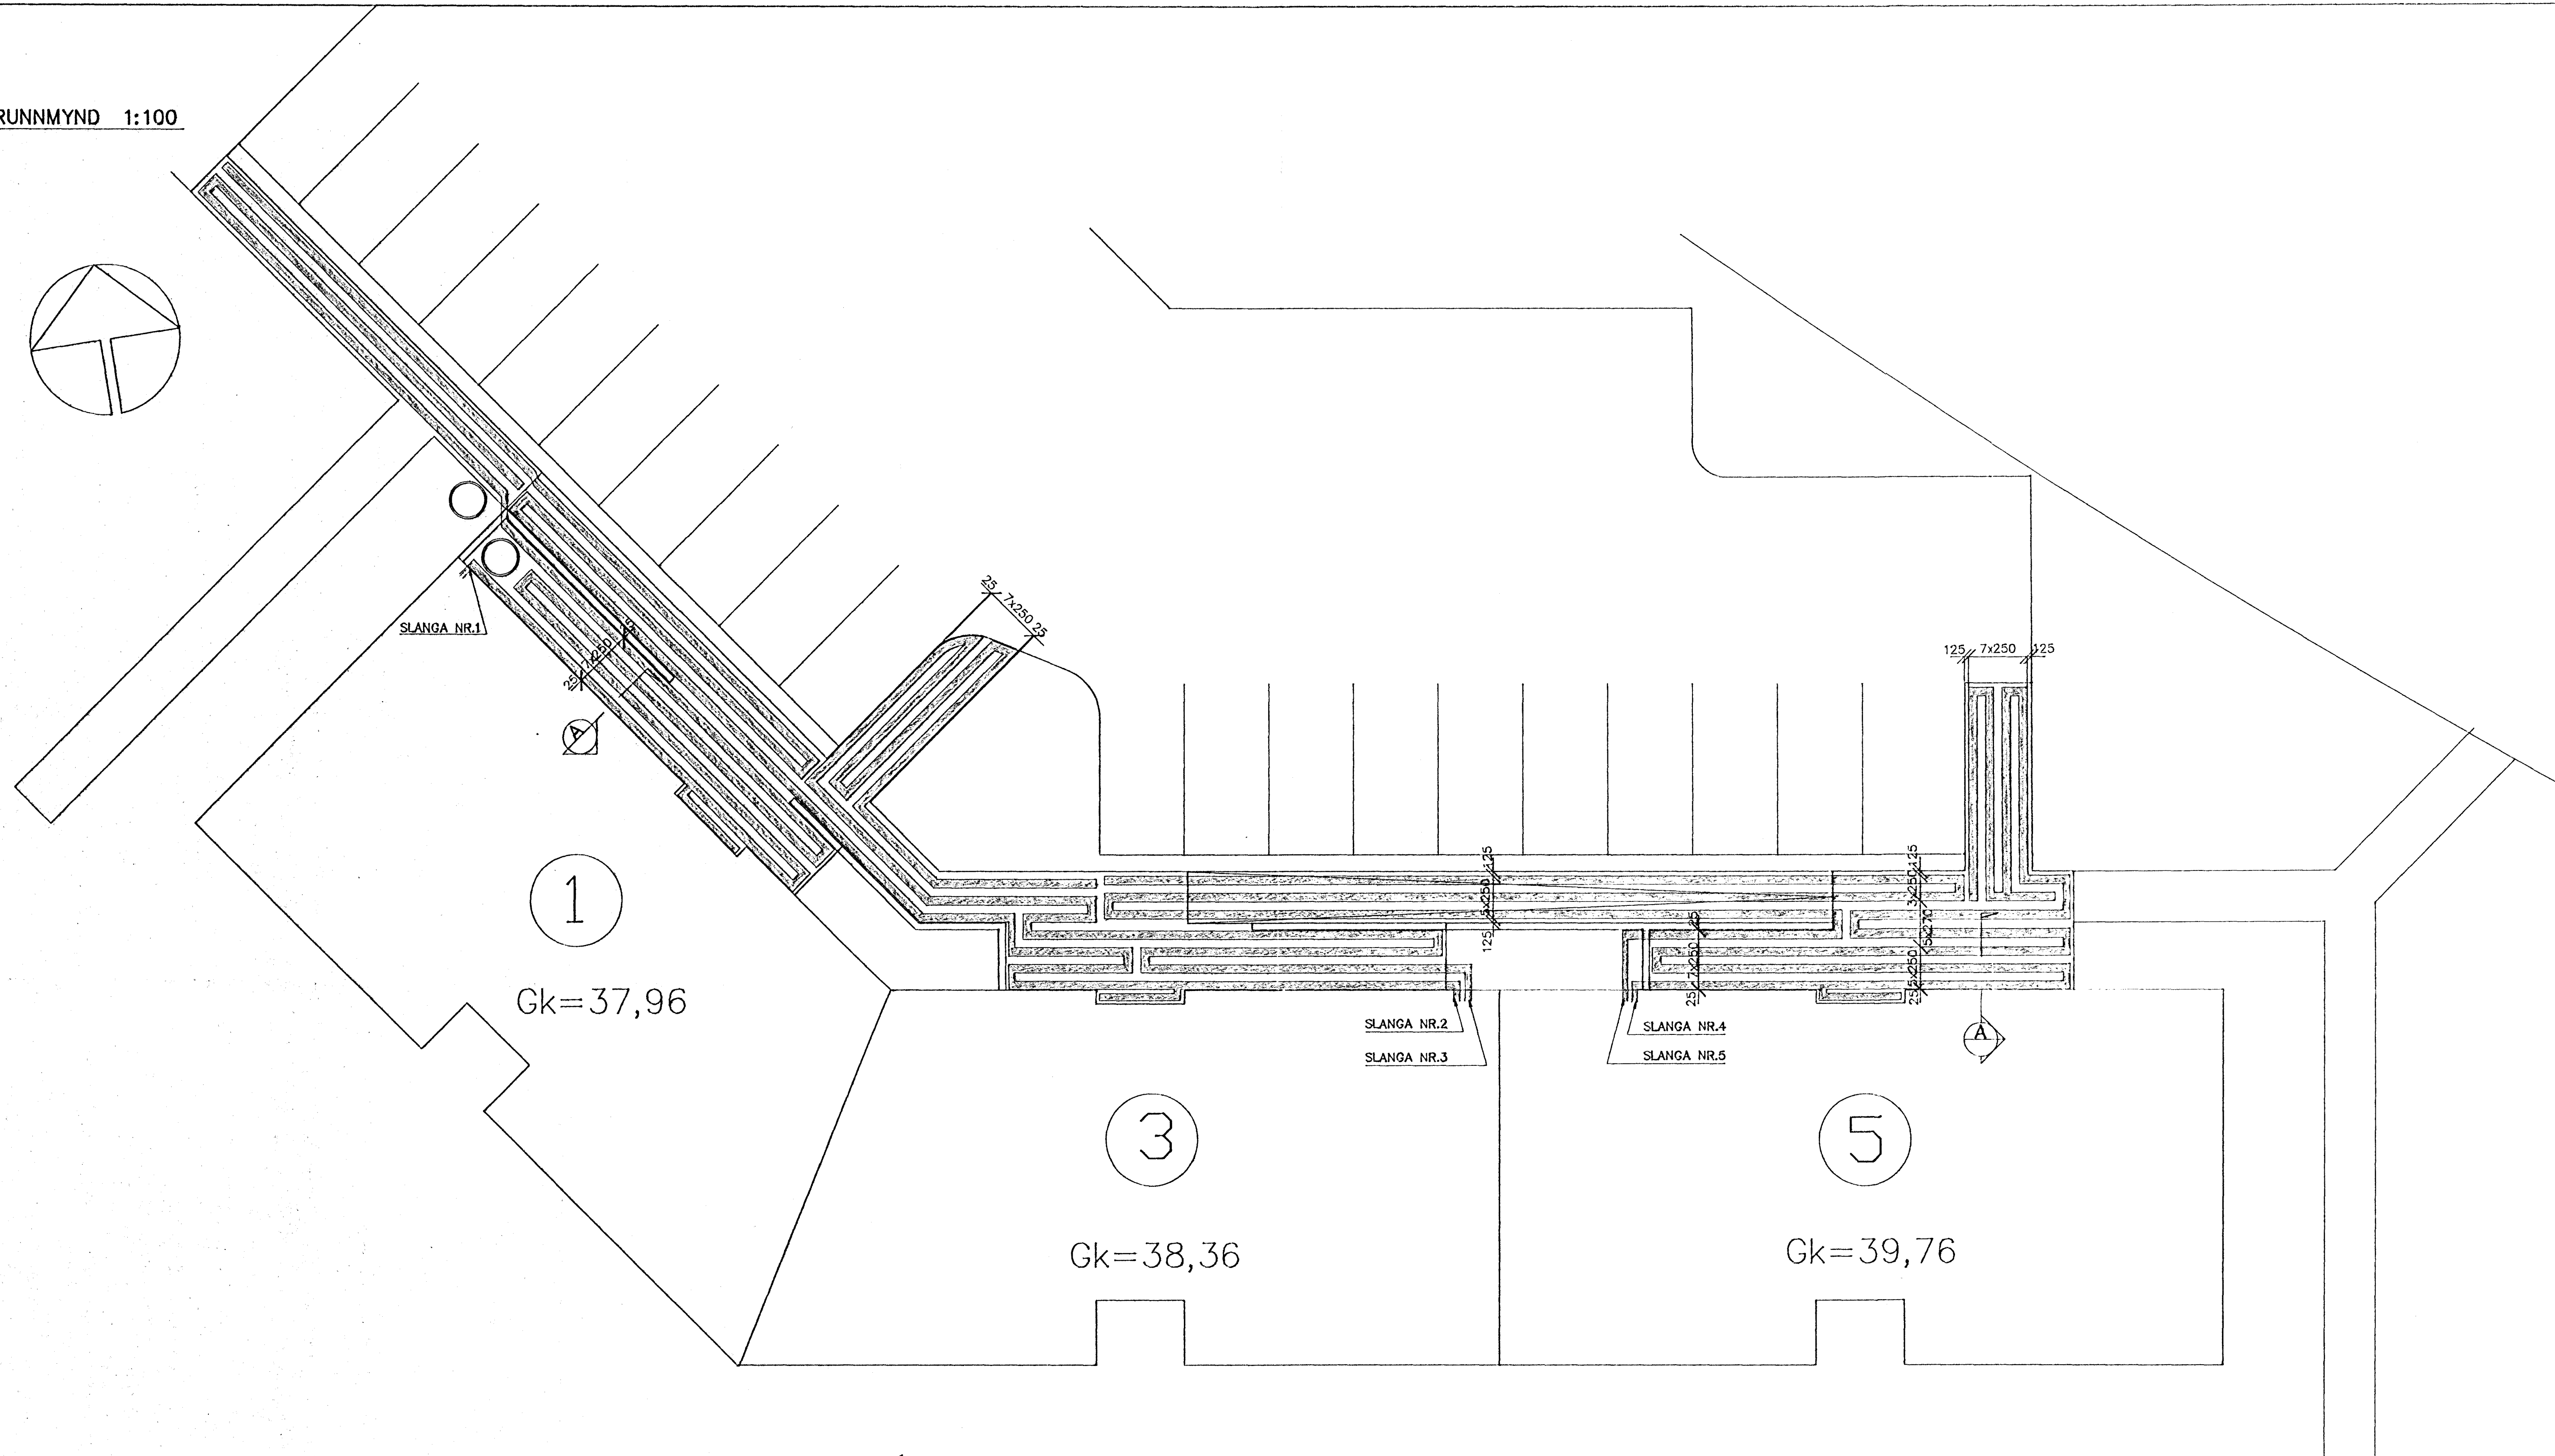


GRUNNMYND 1:100

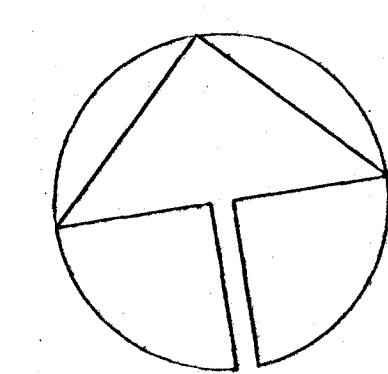

SNID 1:5 A

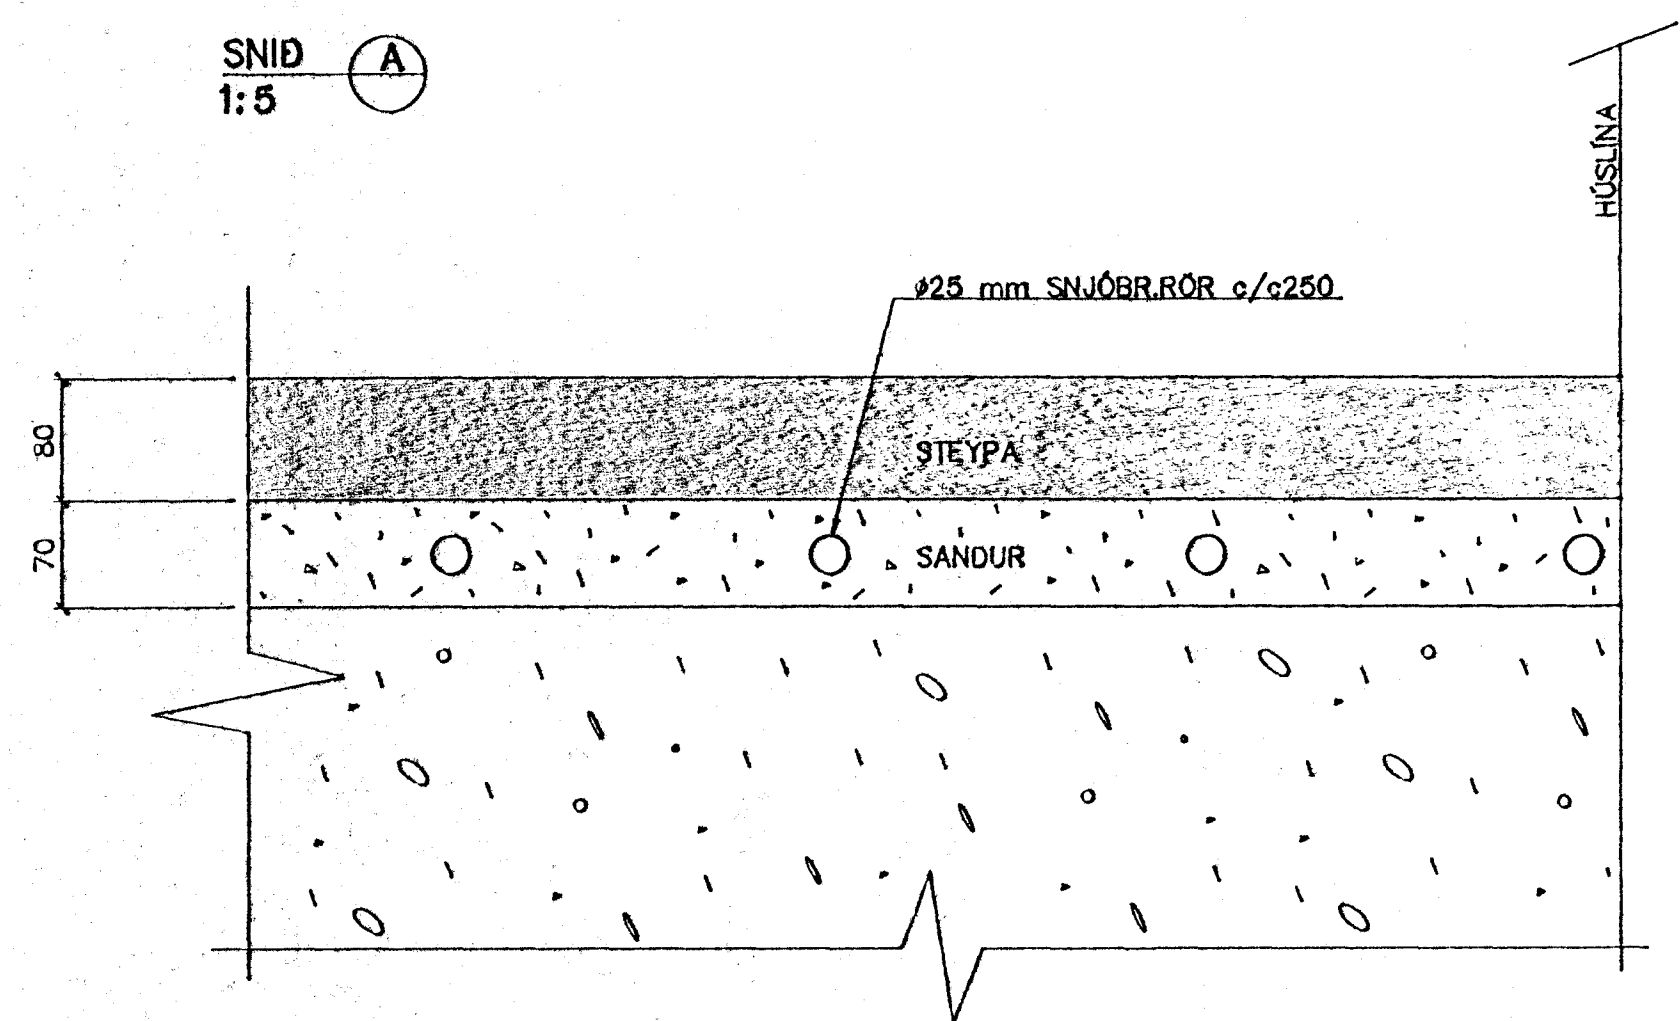


SKÝRINGAR

BRÆDDUR FLÓTUR ER ALLS 200 m²
 MESTA ORKUPÖRF BRÆDSLU ER 200x150=30.000 KCAL/KLST EDA 8,3 KCAL/KLST
 MIDAD VÍÐ AD NOTA 15' ÚR BAKRÁSARVATNI GEFUR ÞAD AF SÉR UM 10,5 KCAL/KLST
 PÍPUR SKULU VERA 25 mm HITAPÖLNAR PLASTPÍPUR OG SKULU ÞÉR ÞOLA AD
 MINNSTA KOSTI 60°C HITA VÍÐ 0,45 MPa(4,5kg/cm²) ÞRÝSTING Í 50 ÁR.
 PÍPUR SKULU LAGÐAR MED 250 mm MILLIBILI ÁN SAMSEYTTA.

SNJÓBRÆDSLUKERFIÐ SKAL ÞRÝSTIREYNA MED KÖLDU VATNI VÍÐ 0,6 MPa(6kg/cm²)
 ÞRÝSTING ÁÐUR EN FÝLLT ER YFIR ÞAD.
 ÞRÝSTINGURINN SKAL STANDA Í 10 TÍMA OG LEYFILEG BREYTING MÁ MEST VERA
 0,01 MPa, MEDAN Á ÞRÝSTIÞRÖFUN STENDUR.

SLÖNGULENGDIR

- SLANGA NR.1 : 170 m
- SLANGA NR.2 : 170 m
- SLANGA NR.3 : 170 m
- SLANGA NR.4 : 170 m
- SLANGA NR.5 : 170 m

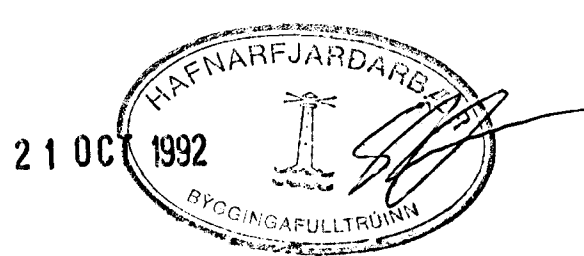

MIDHOLT 1, 3 OG 5, HAFNARFIRÐI			
PRIFA- OG HITALAGNIR		Málv 1:5	
SNJÓBRÆDSL		Vark nr	
GRUNNMYND		90.39	
SNID		Bláð nr	
Hannóð BG	Teknióð CRT	Yfirfaró	Bláð nr
Daga 22.09.92	Stampýskit	<i>Björn Jónsson</i>	L18

Verkfræðistofa
 Stefáns og Björns sf. FRV
 Reykjavíkurveg 68, 220 Hafnarfjörð
 sími 91-651310