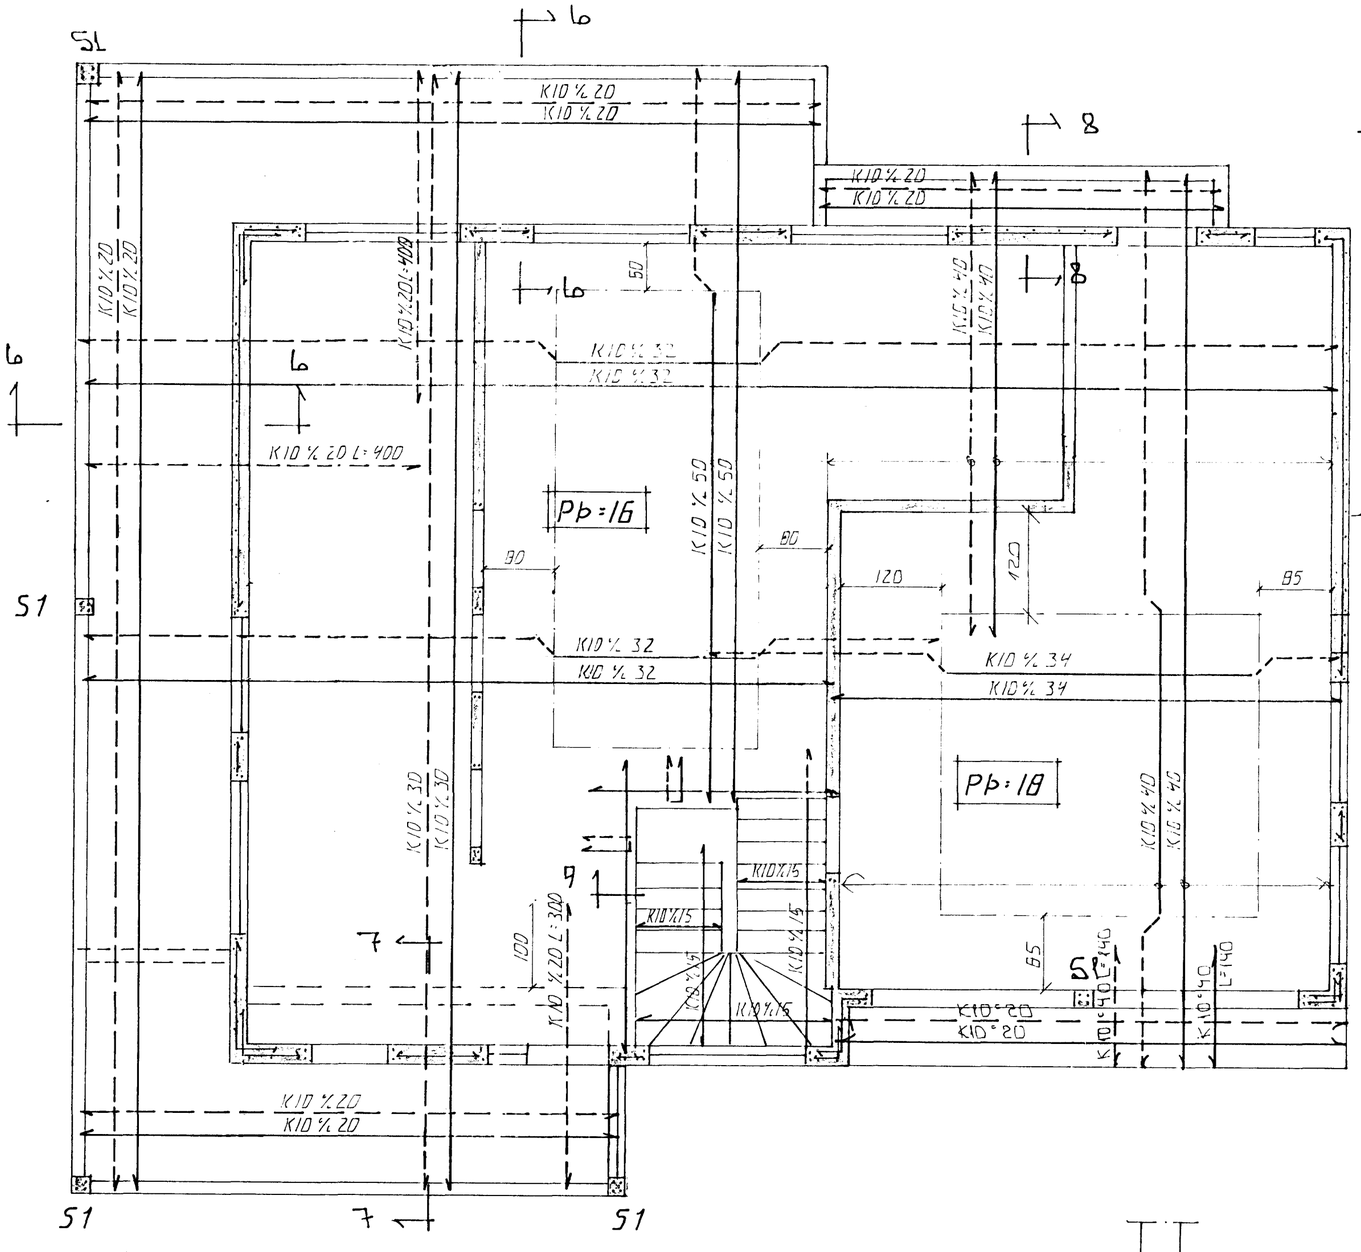

GRUNNMYND ∧ 1:50

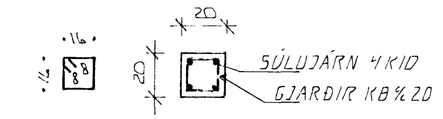

SÚLA S1 ∧ 1:20

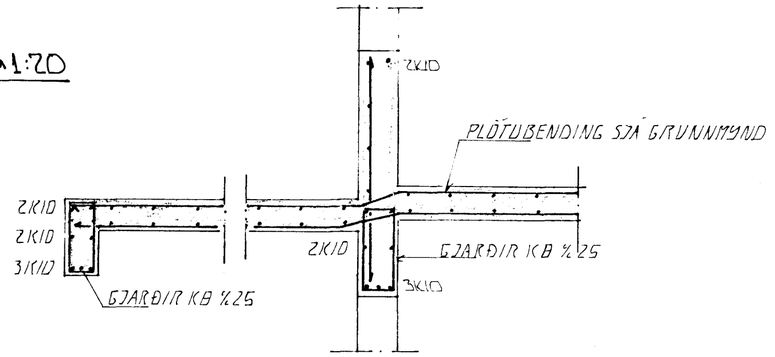

SNIÐ 6 - 6 ∧ 1:20

Í YTRI BRÚN ÚTVEGGJA
KOMI EINFÖLD GRIND
K10 °30 LÓÐRÉTT
K10 °20 LÁRÉTT

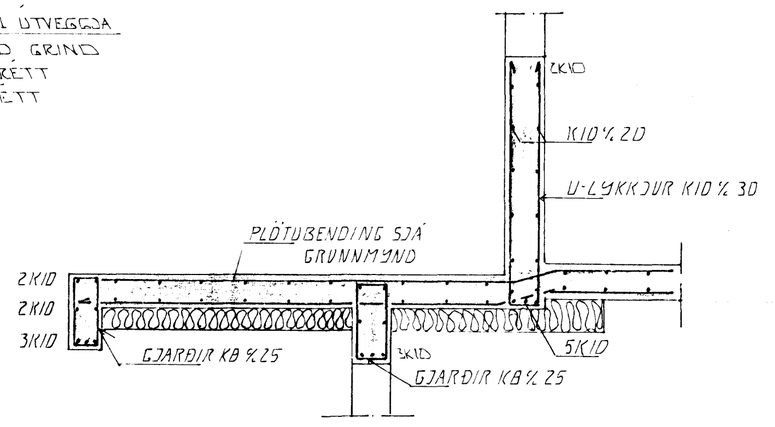

SNIÐ 7 - 7 ∧ 1:20

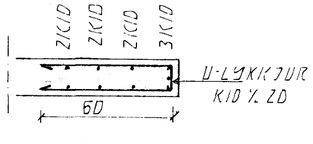

SNIÐ 9. 1:20

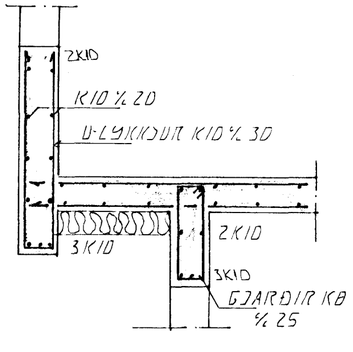

SNIÐ 8 - 8 ∧ 1:20

HAFNARFJARÐARBÆR
22 MAR 1993
BYGGINGAFULLTRÚINN

SKÝRINGAR:

ALMENNAR SKÝRINGAR SJÁ BL. NR. 1-01.

STEYPA:

S > 250
VS ≤ 0.5
LOFT ≥ 4 %
SEMENT > 300 KG/M³

BR.NR.	DAGS	EÐLI BREYTINGAR	SIGN.
03	12.3.93	BRETT V. SKYGGNI	GÞ
2	11.02.93	SVALIR STÆKKAÐAR	ÁÞ
1	24.04.92	VEGG BÆTT VIÐ BENDINGU BREYTT	ÁÞ

MIÐHOLT 2 HAFNARFIRÐI

BENDING VEGGJA 1. HÆÐ OG PLÖTU YFIR 1. HÆÐ
SNIÐ OG SÉRM. - GRUNNMYND.

MÆLIKV. ∧ 1:50 ∧ 1:20

DAGS. FEB. 92
HANNAÐ Á.Þ.
TEIKNAÐ
VERK NR. 9207
BLAÐ NR. 1-04

SIGURÐUR ÞORLEIFSSON TÆKNIFRÆÐINGUR F.T.F.I.
STRANDGÖTU 11 HAFNARFIRÐI SÍMI 54751/54255