

ALMENNT

JÄRNALÖGN

BEYGING JÄRNA.

HÆDIR ERU Í HÆÐARKEFNI KEYKJAVÍKUR.
 TÁKNAR HÆÐ 1400 M. Í SNIÐMYND
 TÁKNAR HÆÐ Á PLÖTU 1400 M. Í GRUNNMYND
 JÄRNASTÆRDIR ERU Í MM.
 TIMBURÞVERMÁL ERU Í MM.
 ÖNNUR ÖNEFND MÁL ERU Í CM.
 MERKIL AÐ ÞYKKT PLÖTU (VEGGJAK) ER 16 CM.
 Á GRUNNMYNDUM AF PLÖTUM ER SNIÐID
 TEKID UNDIR ÞEIRRI PLÖTU SEM SÝNA Á.

PP x 16

TÁKNAR STEYPUKIL

STEINSTEYPA.

BRÖTPOLSFLÖKKUR STEYPU:

| BYGGINGARHLUTAR | BRÖTPOLS- FLÖKKUR | FRAMKV. FLÖKKUR |
|-------------------|----------------------|--------------------|
| | § 120 | |
| | § 150 | |
| | § 200 | |
| ALLT ISURDARVIRKI | § 250 | B |

* SBR. ÍST 10 T8
 SIGMÁL: 6-10 CM.
 LOFTBLENDI: Í ALLA STEYPU SKAL BLANDA
 LOFTBLENDI ÞANNIG AÐ LOFT-
 INNIHALD VEÐI 3.5-4.5%
 STEYPUVINNA: SJÁ ÍST 10 I 17

ÁLAGSFORSENDUR

LEYFT ÁLAL Á GRUNN SKV. BYGGINGARREGLUGERÐ
 GR. 7.1.9. SJÁ EINNIG BLNR.
 SNJÓALAG: 1.0 KN/M²
 NOTALAG SKV. ÍST 12.2
 VINDALAG: 1.4 KN/M²



ALMENN ÁKVÆÐI OG STAÐSETNING SJÁ ÍST 10 I 6 I.

GERÐ OG MERKING JÄRNA:


STÁL MERKT K ER KAMBSTÁL KS 40 MEÐ SKRÍÐMÖRK
 ØF = 4000 KP/CM²
 STÁL MERKT R ER SLÉTT STÁL MEÐ SKRÍÐMÖRK
 ØF = 2400 KP/CM²
 KAMBJÄRN Í NEDRI BRÚN PLÖTU SYTRI
 BRÚN VEGGJAK.
 KAMBJÄRN Í EFRI BRÚN PLÖTU SINNRI
 BRÚN VEGGJAK.
 EITT 10 MM KAMBJÄRN L = 600 CM. Á HVERJA
 20 CM Á SVÆÐI SEM PÍLAN NÆR YFIR
 ENDI Á KAMBJÄRNI ÞEINN
 JÄRN BEYGIST SKEYTIENGD INN Í AÐLIGGJANDI
 VEGG.
 GEFUR STEFNU JÄRNA SEM LEGGJAST NÆST
 YFIRBORDI STEYPU (NEÐST).
 MERKIR AÐ BIL MILLI JÄRNA SÉ JAFNT
 Í BÄÐAR ÁTTIR.
 HÉR BEYGIST ANNAÐ HVEKT JÄRN UPP Í
 EFRI BRÚN PLÖTU.

UM BENDISTÁL ALMENNT SJÁ ÍST 10.1.3.

TENGING JÄRNAGRINDA

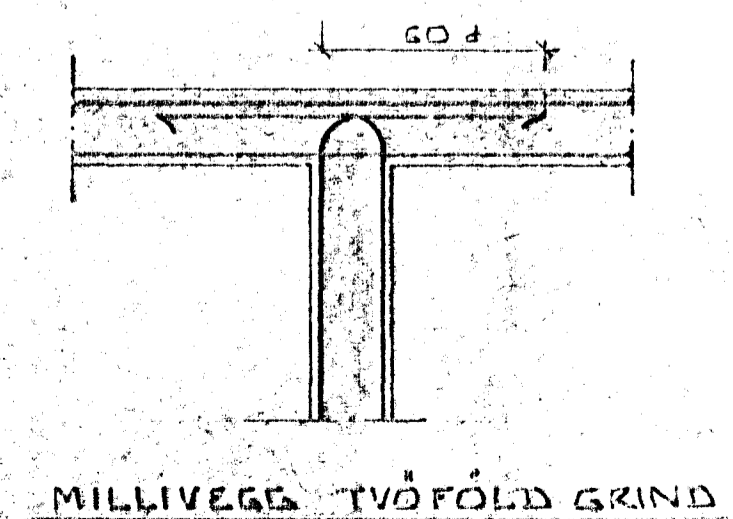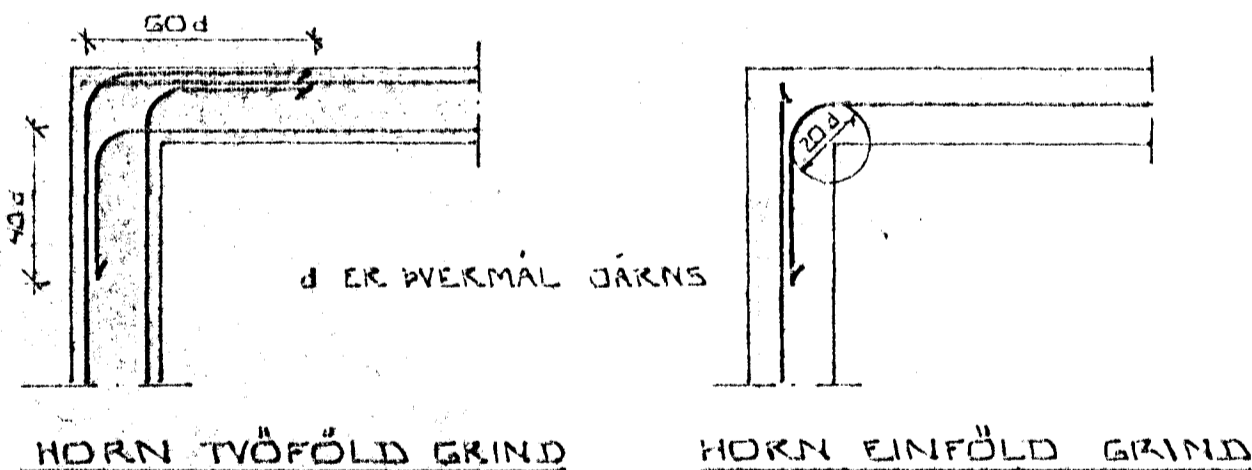

GJARDIR: STJF EDA KS 405

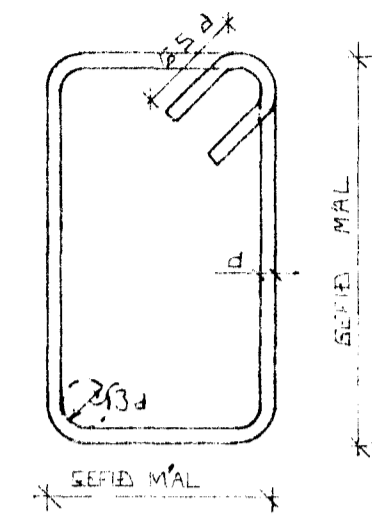


SJÁ EINNIG ÍST 10 I 6 2

SKEYTIENGD JÄRNA

Í PLÖTUM OG VEGGJUM SKAL EKKI SKEYTA
 MEIRA EN FJÓRÐA HVEKT JÄRN Í SAMA
 ÞVERSNIDI NEMA ANNAÐ SÉ SÝNT Á
 TEIKNINGU.
 SBR. ÍST 10 I 6 3 2 SKAL SKEYTIENGD
 VID VÍXILLAGNINGU VEKA 40.d (d = ÞVERMÁL
 STANGAR)

| | EDA | | | | | |
|-----------------|-----|----|----|----|----|----|
| ÞVERMÁL STANGAR | MM | 8 | 10 | 12 | 16 | 20 |
| SKEYTIENGD | CM | 32 | 40 | 48 | 64 | 80 |

SJÁ EINNIG ÍST 10 I 6 3.
 SÉ ANNAÐ EKKI TEKID FRAM KOMI 2K10
 Í KRINGUM DYRA OG GLUGGA OP ER NÁI
 50 CM. ÚT FYRIR OPID.

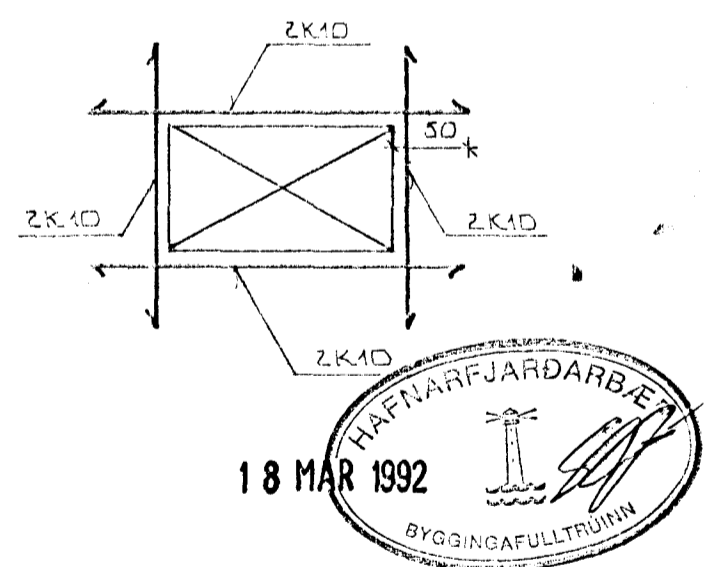

| BR. NR. | DAGS | EDLI BREVTINGAR | SIGN. |
|--|------|-----------------|--------------|
| | | | |
| MIDHOLT 2 HAFNARFIRÐI | | | DAGS FEB. 92 |
| ALMENNAR SKÝRINGAR: ISURDARVIRKI. | | | FRANNAÐ 4.2 |
| MEIJKV. | | | TEIKNAD |
| SIGURÐUR ÞORLEIFSSON TEKNIFRÆÐINGUR F.T.F.T.I. | | | VERK NR 9207 |
| SFRANDGÖTU 11 HAFNARFIRÐI Sími 54751 | | | BLADNR 1-01 |