




FRÁGANJUR LAGNA UNDIR OG Í SÖKIKULVEGG
 GRAFIR SKAL FRIÐ LÖGNUM UNDIR SÖKIKULUM. AÐUR
 EN ÞEIR ERU STEYPTAR.

INN TAK VATNSVEITU
 POLYURETHAN - FRAUD
 T.D. FÉSTI FRAUD PU-490

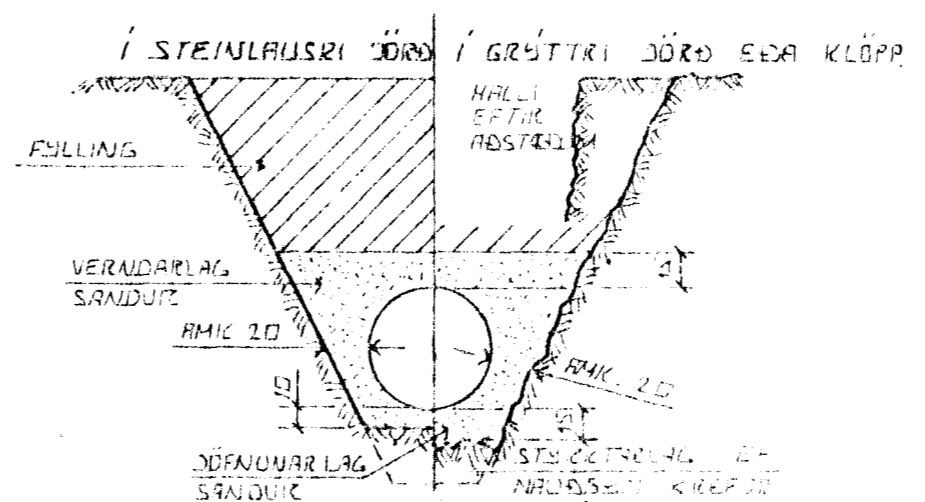

LEIÐSLUSKURDIR PLASTRÖRA

BURÐARGETA PLASTRÖRA TIL AÐ STANÐAST
 NOTALAG AUK HUNGANS AF DÖÐLAGINU SEM
 ÞEIR LEIÐSLUNNI LIGGUR RÍÐST EINSÓMAN
 AF HVÁÐ VEL SANDUR ER ÞEYPPAÐUR KRINNUM
 REIÐIN ÞESS VEGNA SKAL VANDIÐ MÖÐL
 ÞEYPPUN AÐ SEM HJETTA ER Á
 UMFERÐAR PLASI

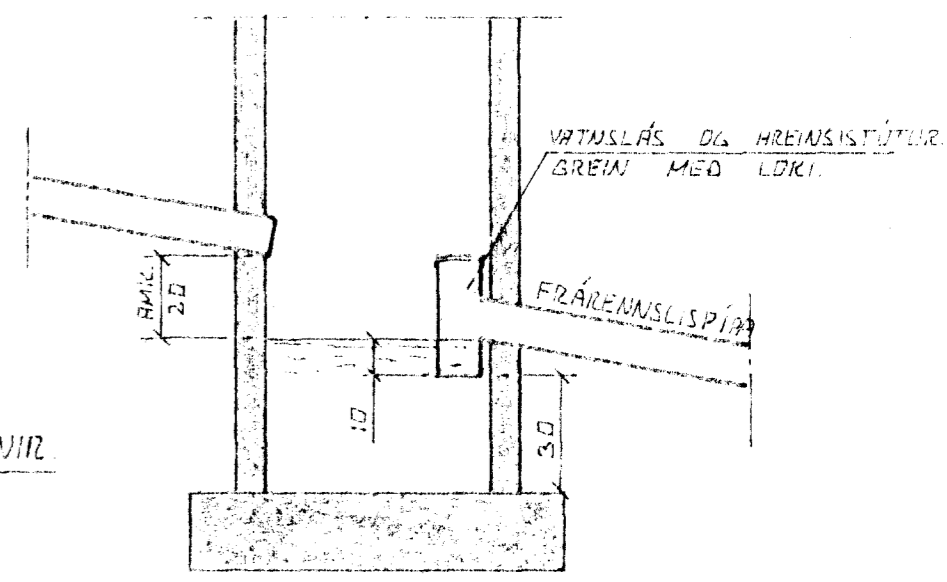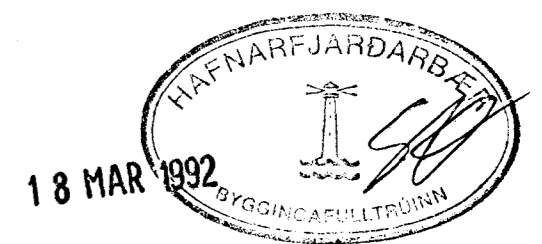

TÁKN FÖRIR GRUNNLAGNIÐ



- SKIÐPLÖGN
- REGNVATNSLÖGN
- REGNVATNSLÖGN F
DREYVATNSLÖGN
- DREYVATNSLÖGN

SAFNBRUNNUR

BRUNNUR FÖRIR DREYVATNI OG REGNVATNI
 FRÆNNISLISPIÐA SKAL VERA AMK 150 CM
 FRÁ BARKOÐI DREYVVEGS

ÚTGRÖFTUR

ÚTGRÖFTUR FÖRIR LEIÐSLUM SKAL
 EKKI VERA DÖÐRI EN BOTN
 UNDRISTARA EF NAÐU SNALEGT ER AÐ
 LEGGJA LEIÐSLUR DÖÐRA EN UNDIR-
 STÖÐUR VERÐUR AÐ LEGGJA LEIÐSLUNA
 NAÐ LANGT FRA UNDRISTÖÐUM. AÐ
 HSETA MEIRA SE ÖRUGG HLUFALL
 MILLI DÖÐTAR OG FÖLLAÐAR
 SKAL EKKI VERA MEIRA EN 1:2.

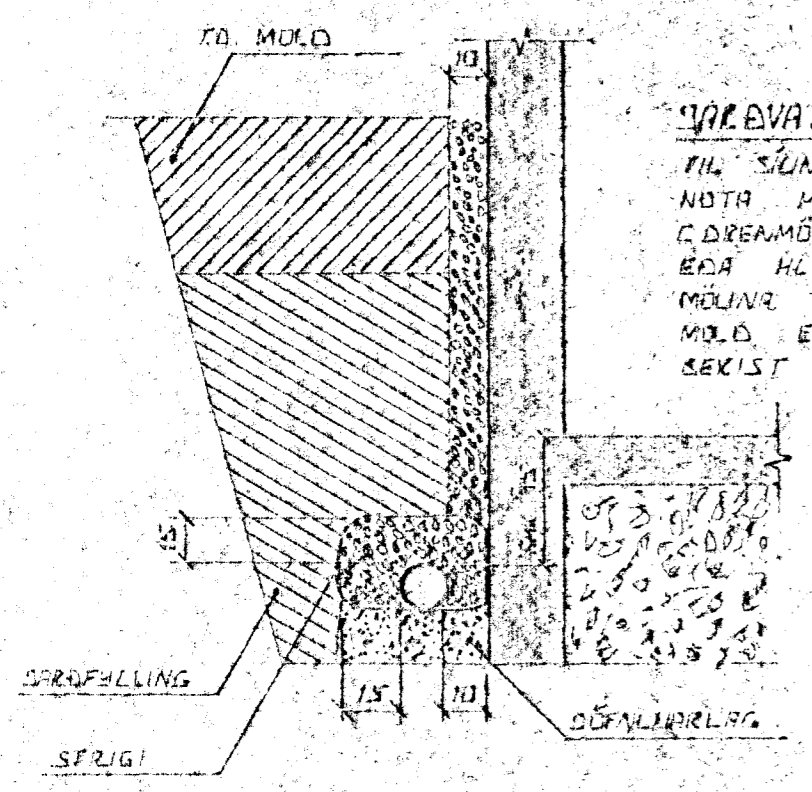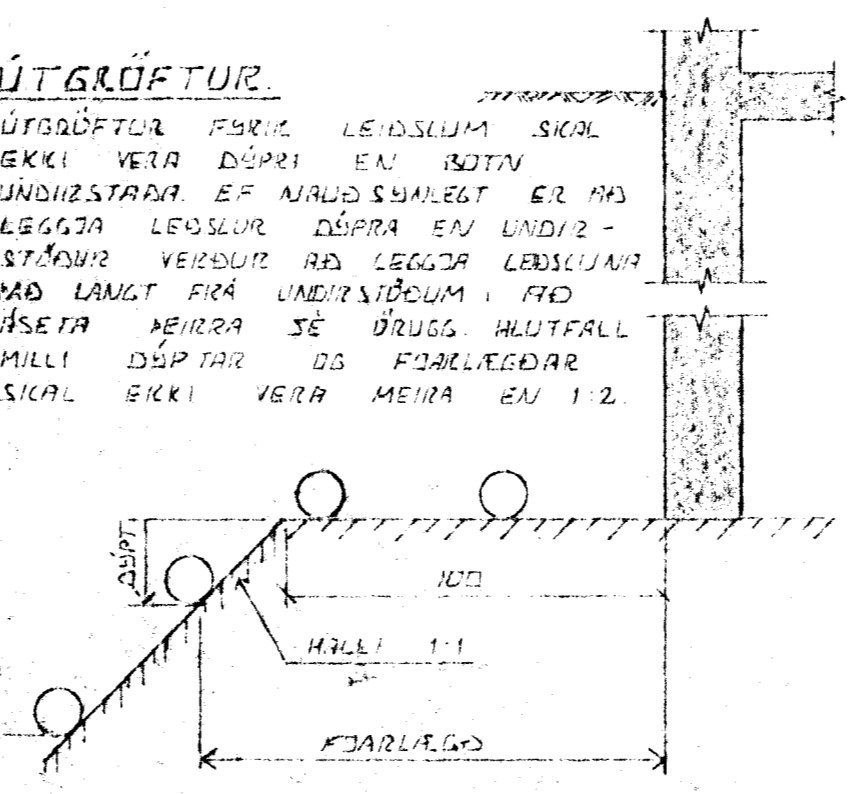

DREYVATNSLAGNIÐ
 TIL SÚNAK Á DREYVATNI SKAL
 NOTA MÖL STÖÐA ÚT-SEM
 DREYVATNSLÖGN SEÐA SKAL STÖÐA
 EÐA HLUÐTÆÐ EKKI ÞEIR
 MÖLNA TIL VARNAR SVI AÐ
 MÖLD EÐA FINKI SANDUR
 SEKIST LÖGNINA

DR. NR.	DAGS	EDLI BREVTINGAR	SIÐN.
	MÍÐHOLT 2 HAFNARFREDI		DAGS FEBR. 92
	ALMENNAR SIKSIRINGAR, FRÆNNISLISLAGNIÐ OG INNTAK VATNSVEITU.		HANNAÐ
	SIGURÐUR ÞORLEIFSSON TEKNIFRÉÐAGUR F.T.F.I.		TEIKNAD
	STRANDGÖTU 11 HAFNARFREDI SÍMI 54151		VERK NR. 9207
			BLAD NR. 2-01