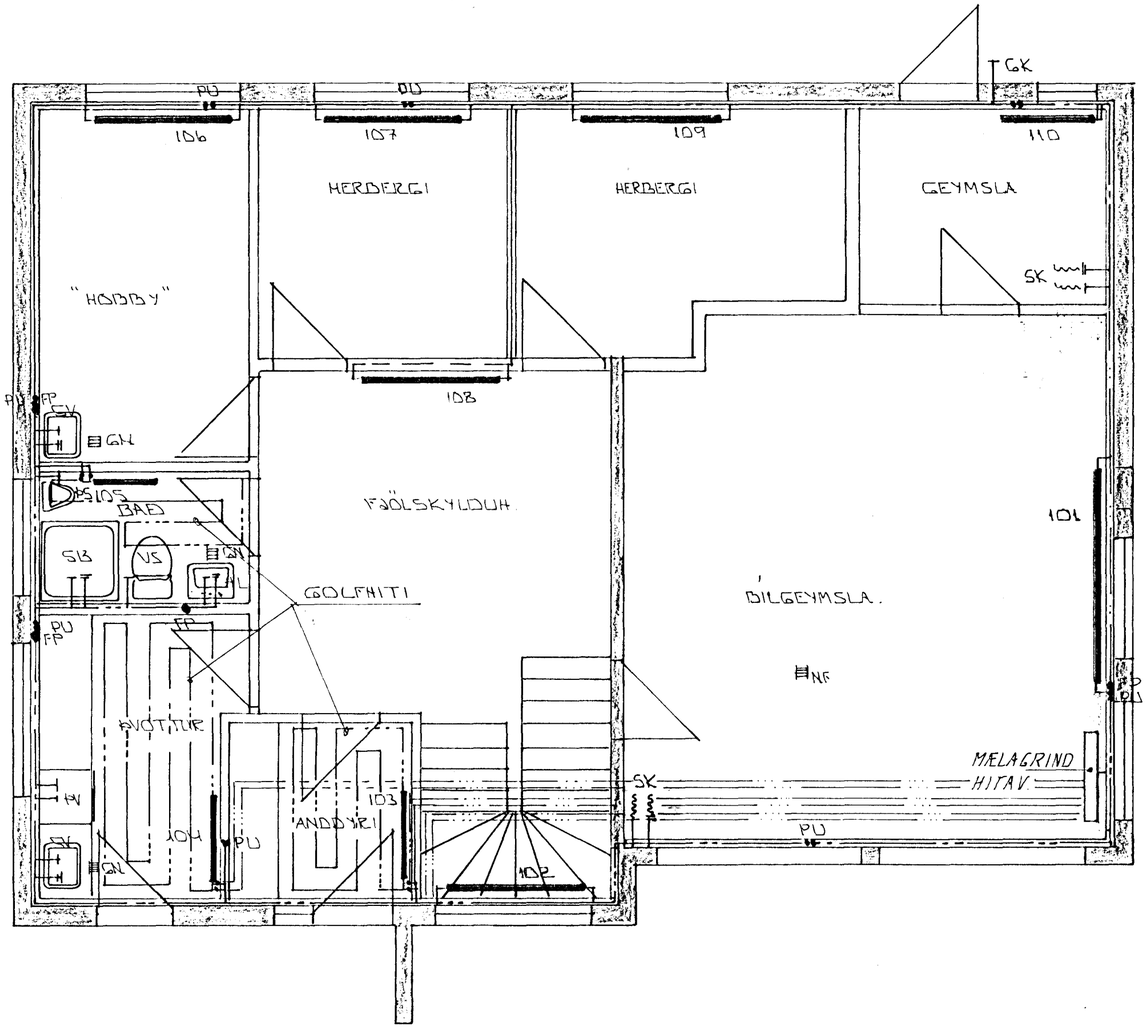

GRUNNMYND ~ 1:50

SKÝRINGAR:

ALMENNAR SKÝR. SJÁ BL. 2-01

ÁSKILIÐ, ELDRI TEIKNING ÓGILD

10 DES 1993 HAFNARFJARÐARBÆR BYGGINGAFULLTRÚINN

BR.NR.	DAGS	EÐLI BREYTINGAR	SIGN.

MIÐHOLT 2 HAFNARFIRÐI

GRUNNMYND 1. HÆÐAR.

HITA- VATNS OG FRÁRENNSLISLAGNIR.

MÆLIKV. A1:50 ~ 1:500

DAGS.	FEBR. '92
HANNAÐ	
TEIKNAÐ	
VERK NR.	9207
BLAÐ NR.	2-03

SIGURÐUR ÞORLEIFSSON TÆKNIFRÆÐINGUR F.T.F.I.
STRANDGÖTU 11 HAFNARFIRÐI SÍMI 54751/54255