

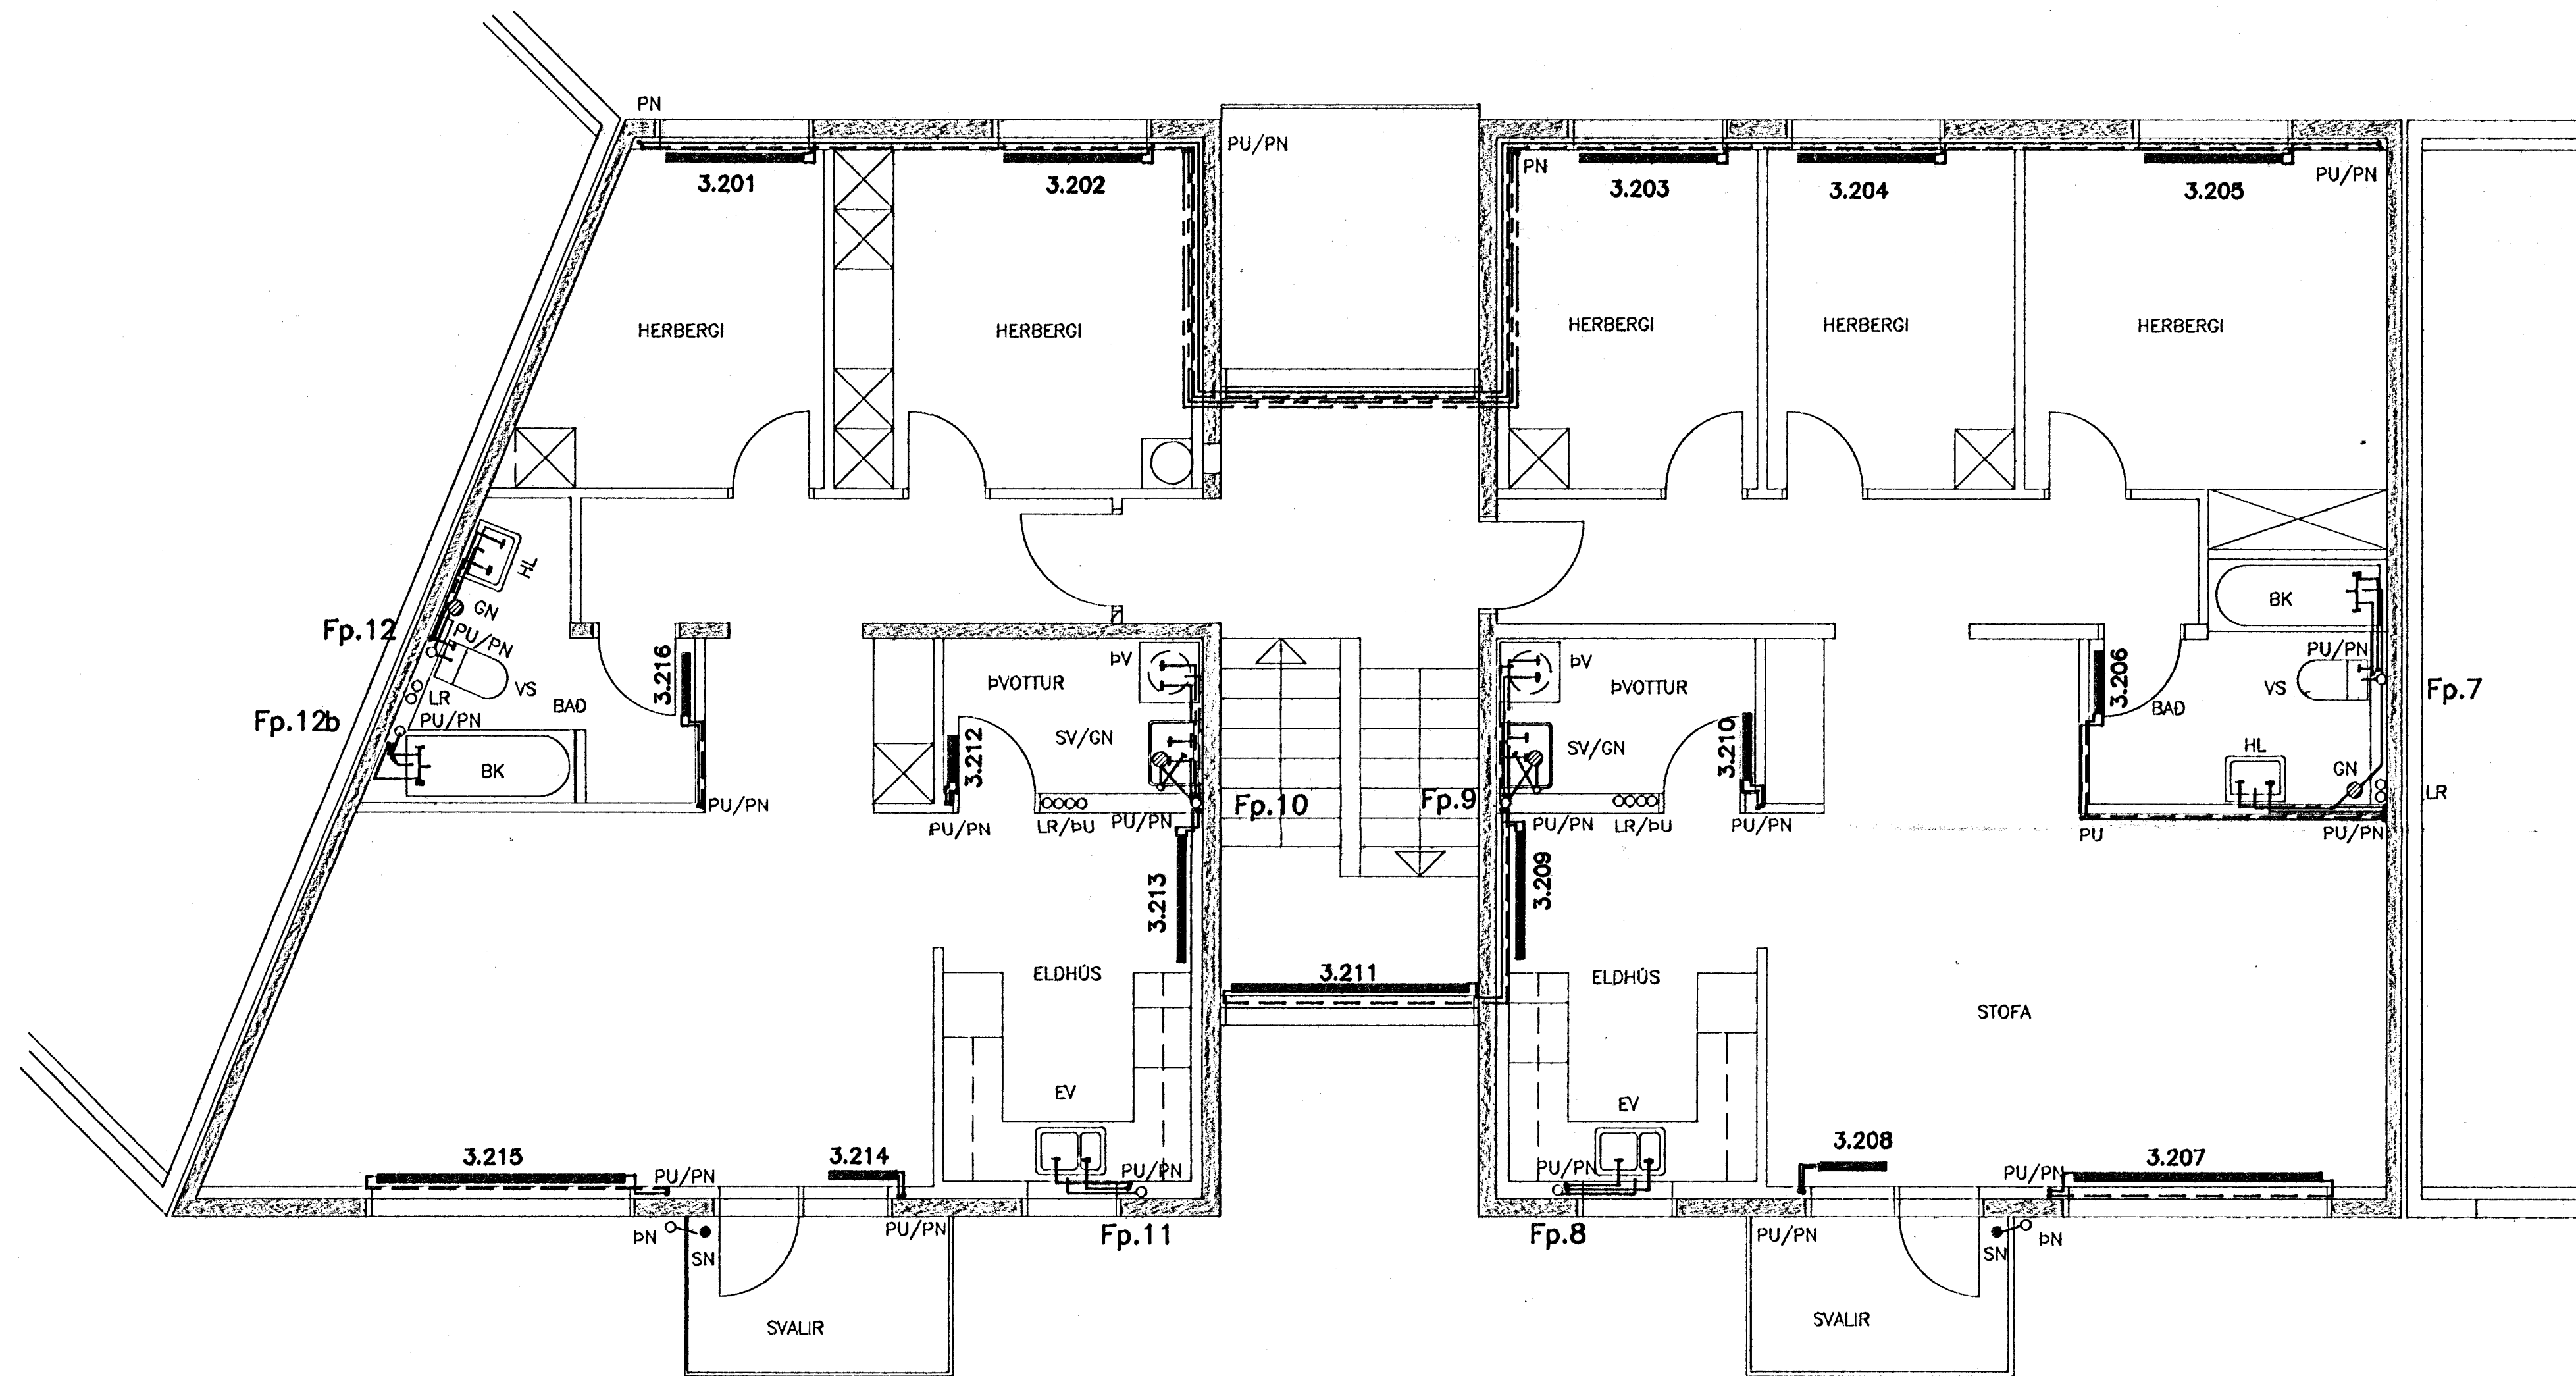


GRUNNMYND 1:50

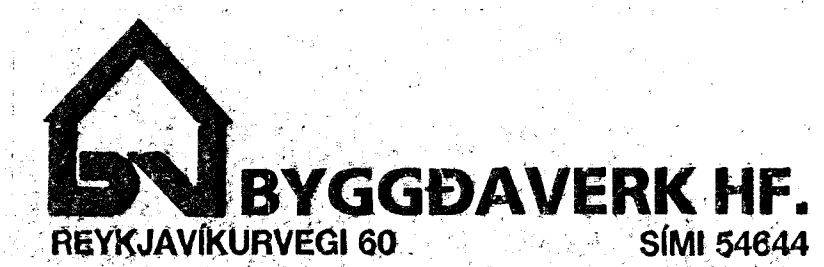

04 NOV 1991

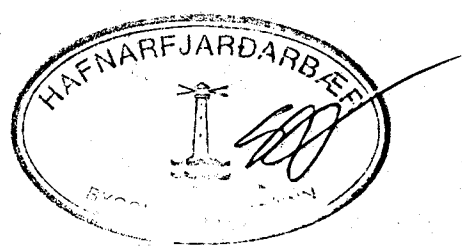

MIDHOLT 3, HAFNARFIRÐI				MKV:
PRIFA- OG HITLAGNIR				1:50
GRUNNMYND 2. HÆÐ				VERK.NR.
Verkfæðistofa Stefáns og Björns s.f. CONSULTING ENGINEERS				90.39
PRJAKN	BG	TEIKN	GRT	BL.NR.
DAÐS	24.01.91	Björn Pálsson		L 9
REYKJAVÍKURVEGI 68 HAFNARFIRÐI - SIMI 91 551340				