


JARDHÆÐ

EFDRI HÆÐ

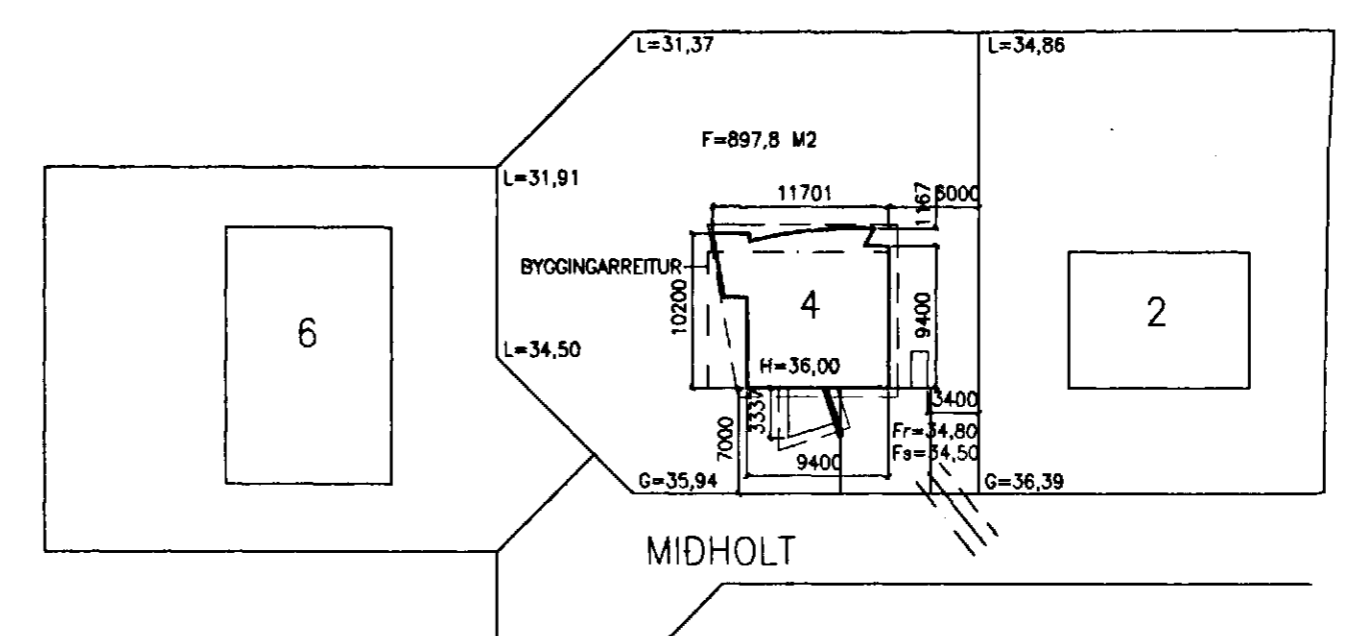

AFSTÖDUMYND MKV. 1:500

Samþykkt á fundi bygginga-
nefndar þ. 13 / 5 1992

BYGGINGAFULLTRÚINN
Í HAFNARFIRÐI

Sigurðir

B	29.04.92	ANDD. ÞAKGL. SORP. GARDST.H.	SE
A	06.12.91	STAKKUN, ANDDYRI, ELDHÚS	SE

BREYTT: DAGS: LÝSING: TEIKNAD:

HÚSID ER STEYNSTEYPT, EINANGRAD AD INNAN MED STEINULL OG KLÆTT GIPSPLOTUM. GLUGGAR ERU ÚR TRÉ. ÞAK ER ÚR TIMBRI, KLÆTT PAPPÁ, EINANGRAD MED STEINULL SKV. BYGGINGARREGLUGERD OG KLÆTT AD INNAN MED GIPSPLOTUM.

BILGEYMSLA:	24,2 M2
JARDHÆÐ:	88,2 M2
EFDRI HÆÐ:	88,7 M2
SAMTALS:	199,2 M2
IBÖD:	176,9 M2
RÚMTAK:	628 M3
LODARSTERD:	897,8 M2
NYTINGARHLUTFALL:	0,22

BATTERÍÐ
ARKITEKTAR

HAFNARSTRÆTI 17 REYKJAVÍK
S. 623365 FAX: 623706 KT. 460785-1658

JÓN ÓLAFUR ÓLAFSSON FAI
SIGURDUR EINARSSON FAI

MIDHOLT 4

AFSTÖDUMYND OG GRUNNMYNDIR

MKV: 1:100	DAGS: 06.06.91
TEIKNAD: SE	SAMBYKKT: JÓL/SE
HANNAD: <i>Ólafur Ólafsson</i>	

9111 (99)1.01 B