


GRUNNMYND 1:50

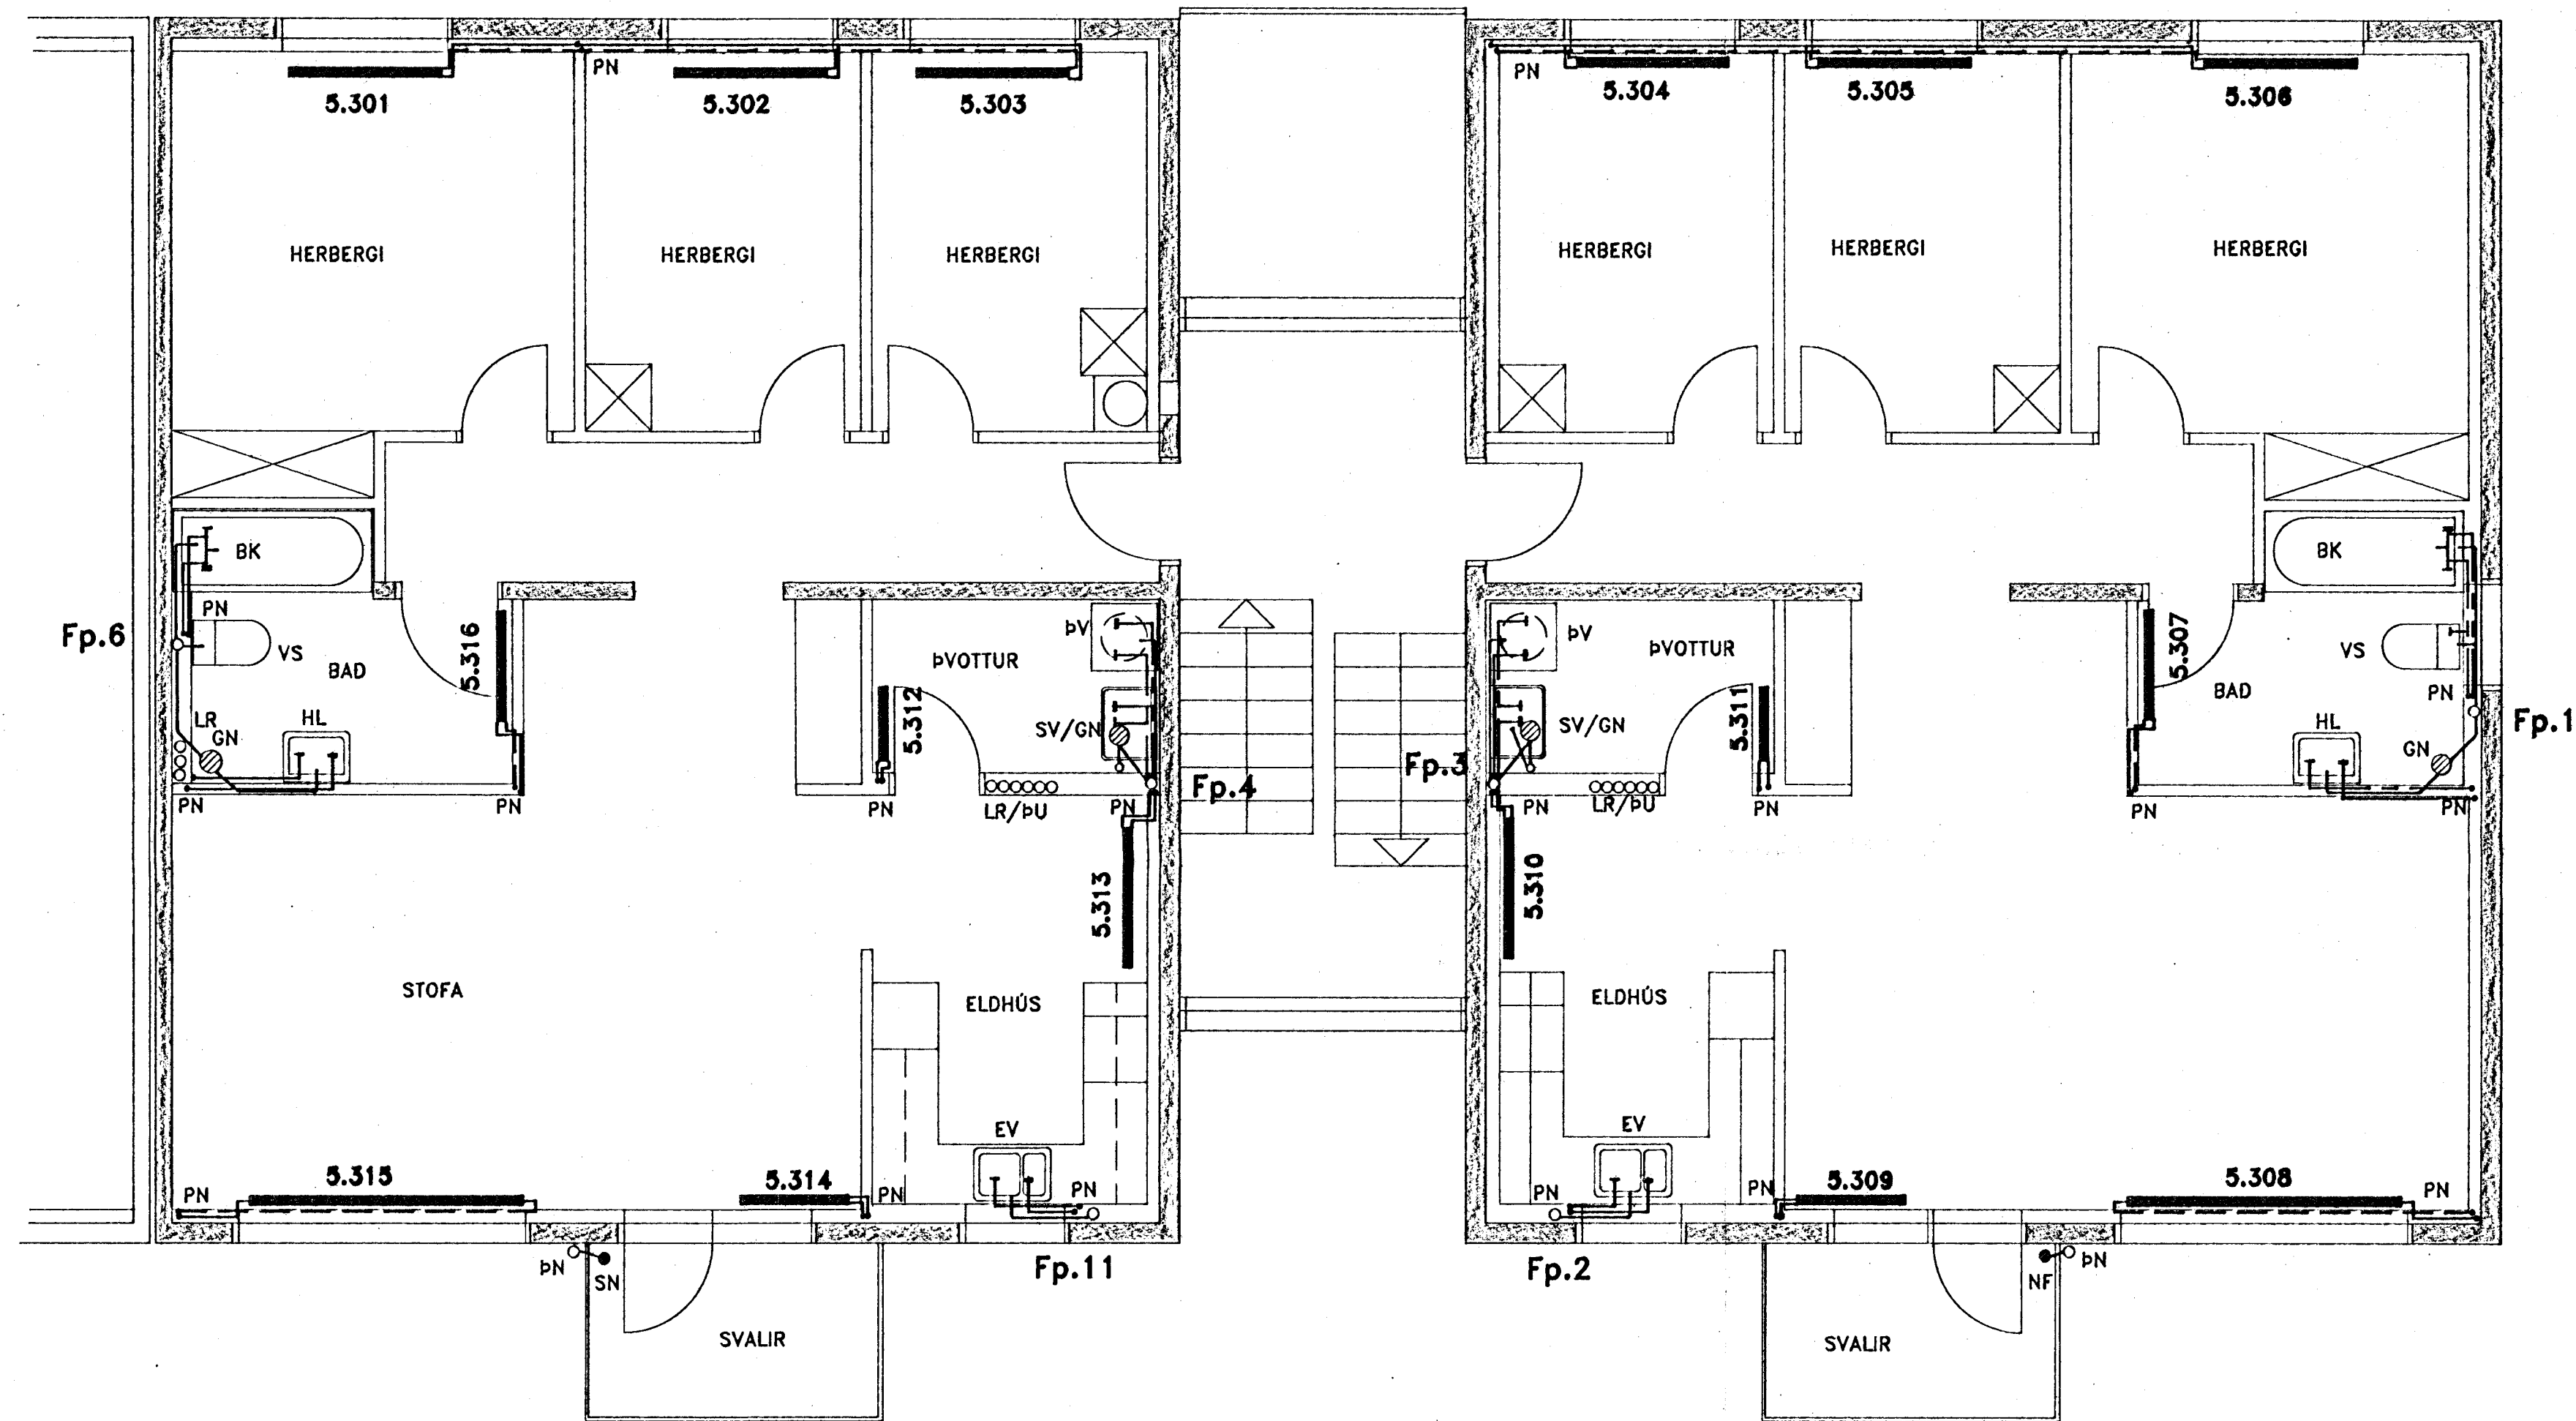

04 NOV 1991

MIDHOLT 5, HAFNARFIRÐI			
DR. NR.	SPREYTING	R	T
PRIFA- OG HITLAGNIÐ			1:50
GRUNNMYND 3. HÆÐ			90.39
REIKN.	TEIKN.	YFIR.	SC. LIT.
DAGS	30.01.91	BYGGINGAÞREYFINGARDEIÐ	L 12

BYGGÐAVERK HF.
 REYKJAVÍKURVEGI 60
 SIMI 54844

Verkfræðistofa
 Stefáns og Björns s.f.
 CONSULTING ENGINEERS
 REYKJAVÍKURVEGI 68
 HAFNARFIRÐI - SIMI 91-651340