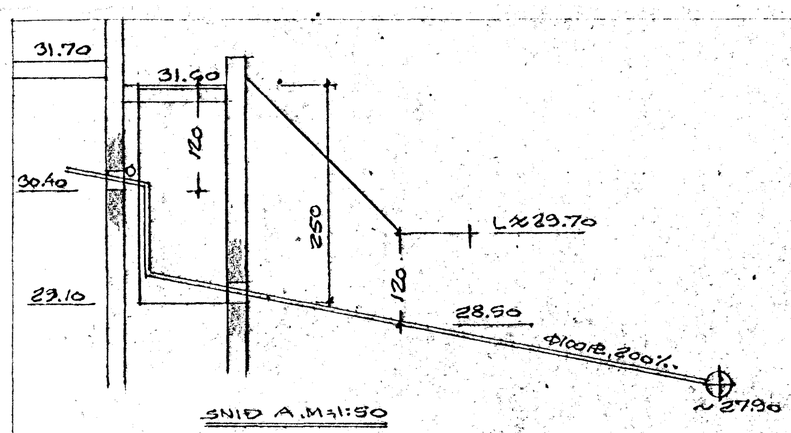

SNIÐ A, M=1:50

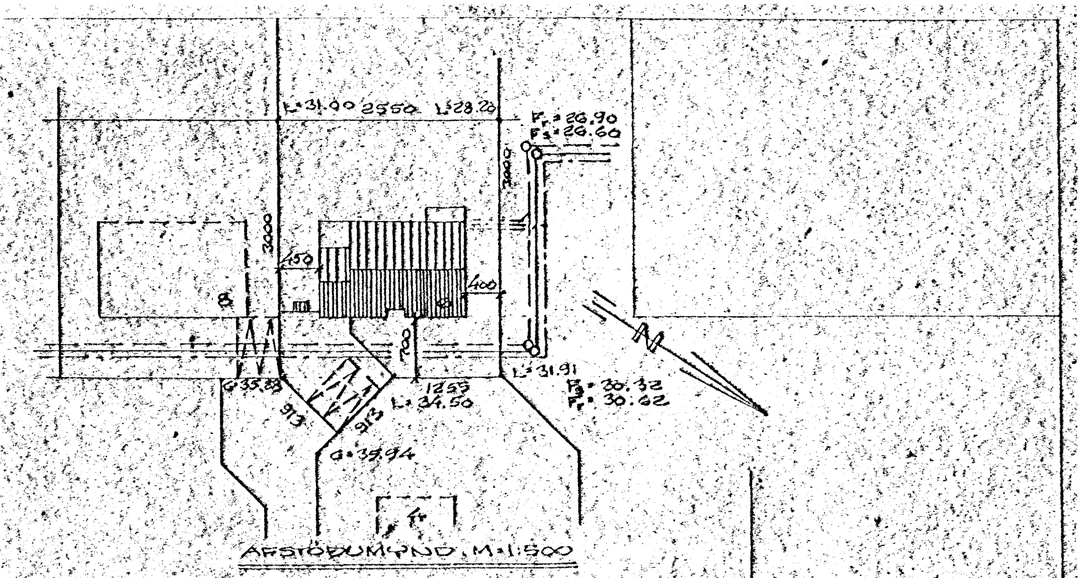

AFSTÖÐUMYND, M=1:500

KALDAVATNSINNTAK SÉ Ø32 GALVANISERAÐ RÖR UMVAFIÐ TJÖRUGÖRÐA. SPINDILLOKI SITJI Á RÖRIÐ.

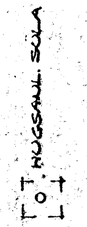

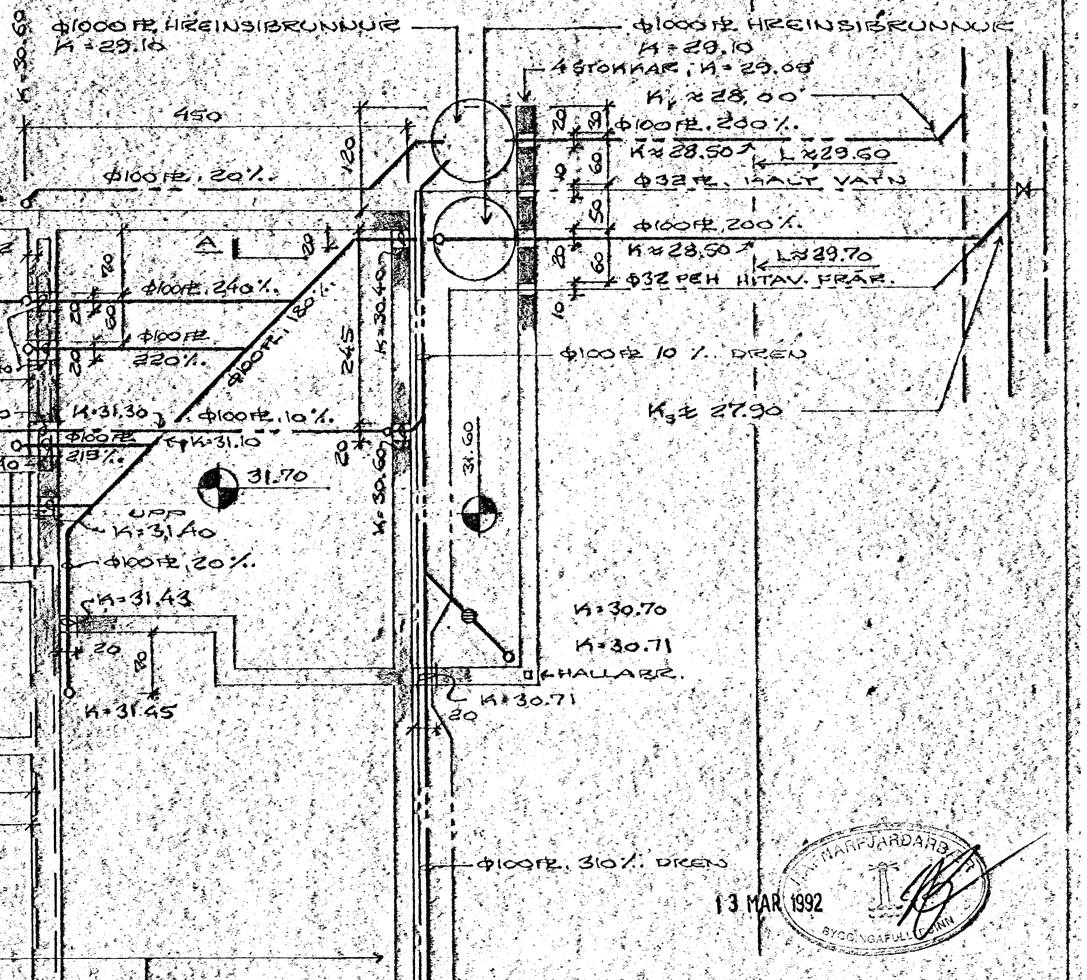

13 MAR 1992
BYGGINGAFULLTRÚINN

BREYTT 20.2.1992
MIÐHOLT NR. 9.

HAFNARFIRÐI Í OKTÓBER 1991
ARNARHRAUNI 47, 651412
LAGNIR Í GRUNNI
GRUNNMYND

Ágúst Ingimundarson