


GRUNNMYND NEDRI HÆÐAR, M=1:50

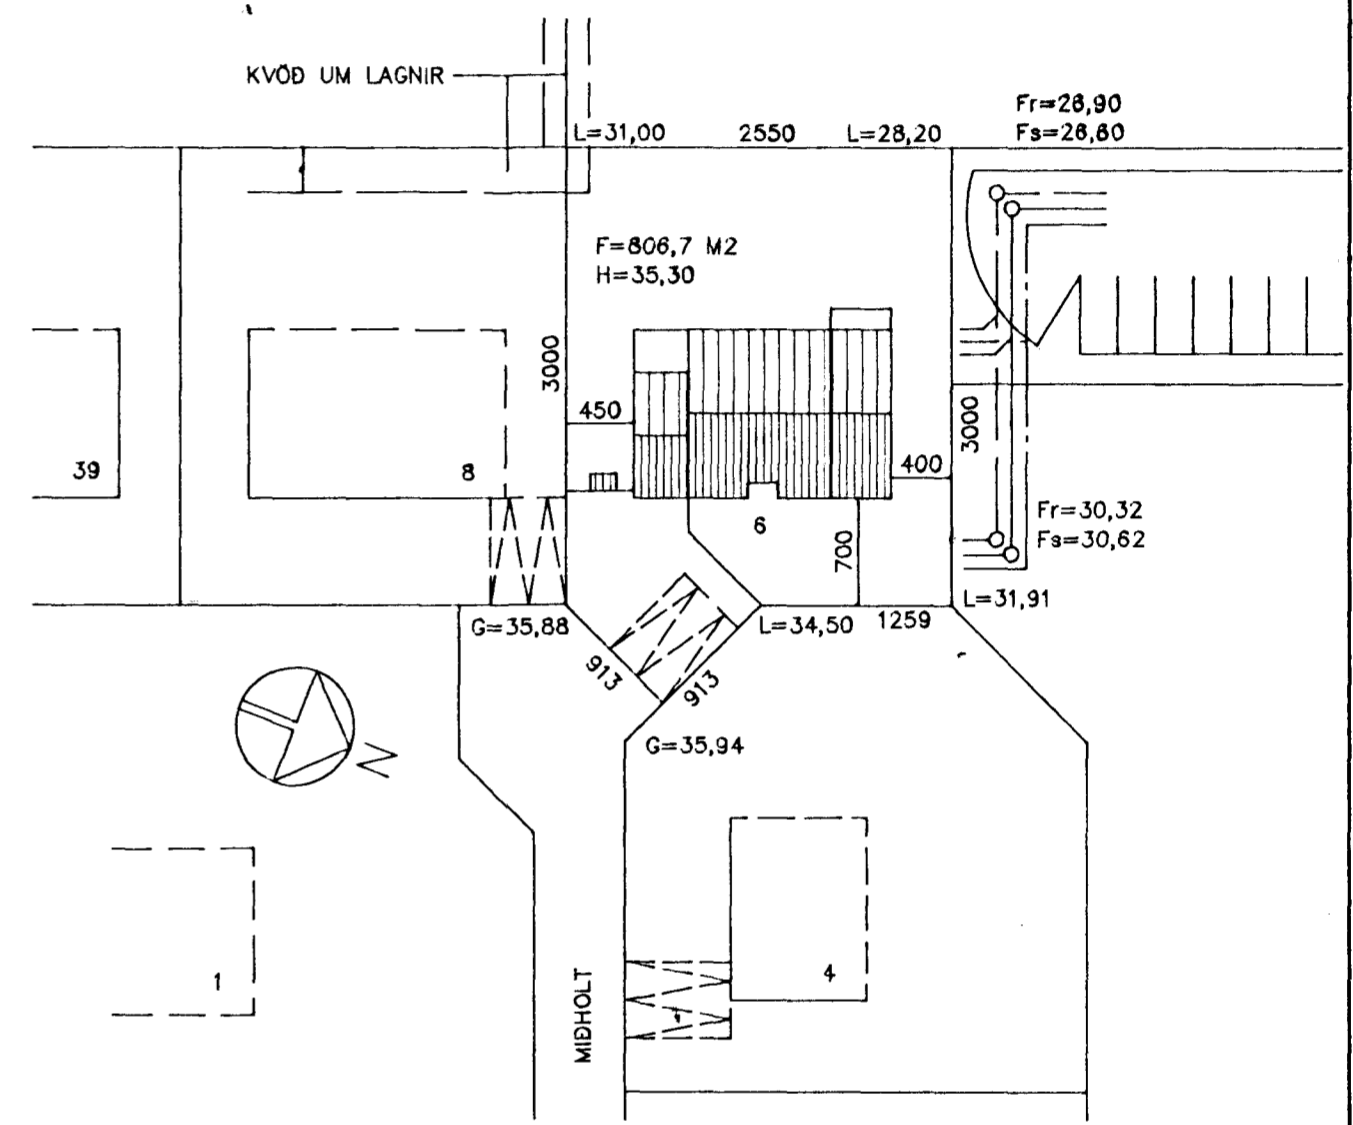

AFSTÖÐUMYND, M=1:500

*Stíllid grúta skal af stökum*



BREYTT 8. ÁGÚST 1994  
BREYTT Í JÚLÍ 1994

TEIKNISTOFA AGNARS MAGNUSSONAR  
ARNARHRAUNI NR.47, HAFNARFIRÐI. SÍMI: 91-651412

MIDHOLT NR. 6	TEIKNING NR. V12-1- 2
M=1:50	HAFNARFIRÐI Í JÚLÍ 1994
	HITA- OG NEYSLUVATNSKERFI GRUNNMYND NEDRI ÍBÚÐAR
<i>Agnar Magnusson FVEI</i>	
<small>BYGGINGAVERKFRÆÐINGUR FVFI OG BYGGINGATEKNIFRÆÐINGUR</small>	