


PÍPUR SÉU GALVANISERADAR OG EINANGRADAR MED 2 CM GLERULLAR- EDA FRAUDPLASTHÓLKUM, OG VARDAR MED PLASTDÚK. KALDAVATNSPÍPUR VEFJAST MED SÍSLAPPPA ÁÐUR EN EINANGRÁÐ ER. NEYSLUVATNSKERFIÐ SKAL ÞRÝSTIREYNA VIÐ 8 KG/CM<sup>2</sup> ÞRÝSTING Í 24 TÍMA, EFTIR OG FRÁGANGUR LAGNA SÉ Í SAMRÆMI VIÐ REGLUGERÐ FYRIR VATNSVEITU REYKJAVÍKUR.

*Áskilid grinda skil af stökku*

RÚMMYND, M=1:50

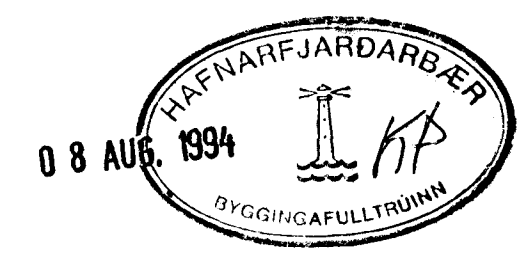

BREYTT Í JÚLÍ 1994

TEIKNISTOFA AGNARS MAGNÚSSONAR  
ARNARHRAUNI NR.47, HAFNARFIRÐI. SÍMI: 91-651412

|   |                         |
|---|-------------------------|
| MIDHOLT NR. 6   | TEIKNING NR. V12-1- 4   |
| M=1:50  | HAFNARFIRÐI Í JÚLÍ 1994 |
| ADSKILIN NEYSLUVATNSKERFI FYRIR ÍBÚÐIR Á EFRI OG NEDRI HÆÐ, RÚMMYND |                         |
| <i>Agnar Magnússon Felli</i>  |                         |
| BYGGINGAVERKFRÉÐINGUR VFI OG BYGGINGAÆNIFRÉÐINGUR                   |                         |

SPINDILLOKI, DÝPT Í JÖRD, AMK. 120 CM

MÆLAGRIND FYRIR EFRI ÍBÚÐ

SPINDILLOKI, DÝPT Í JÖRD, AMK. 120 CM

MÆLAGRIND FYRIR NEDRI ÍBÚÐ