
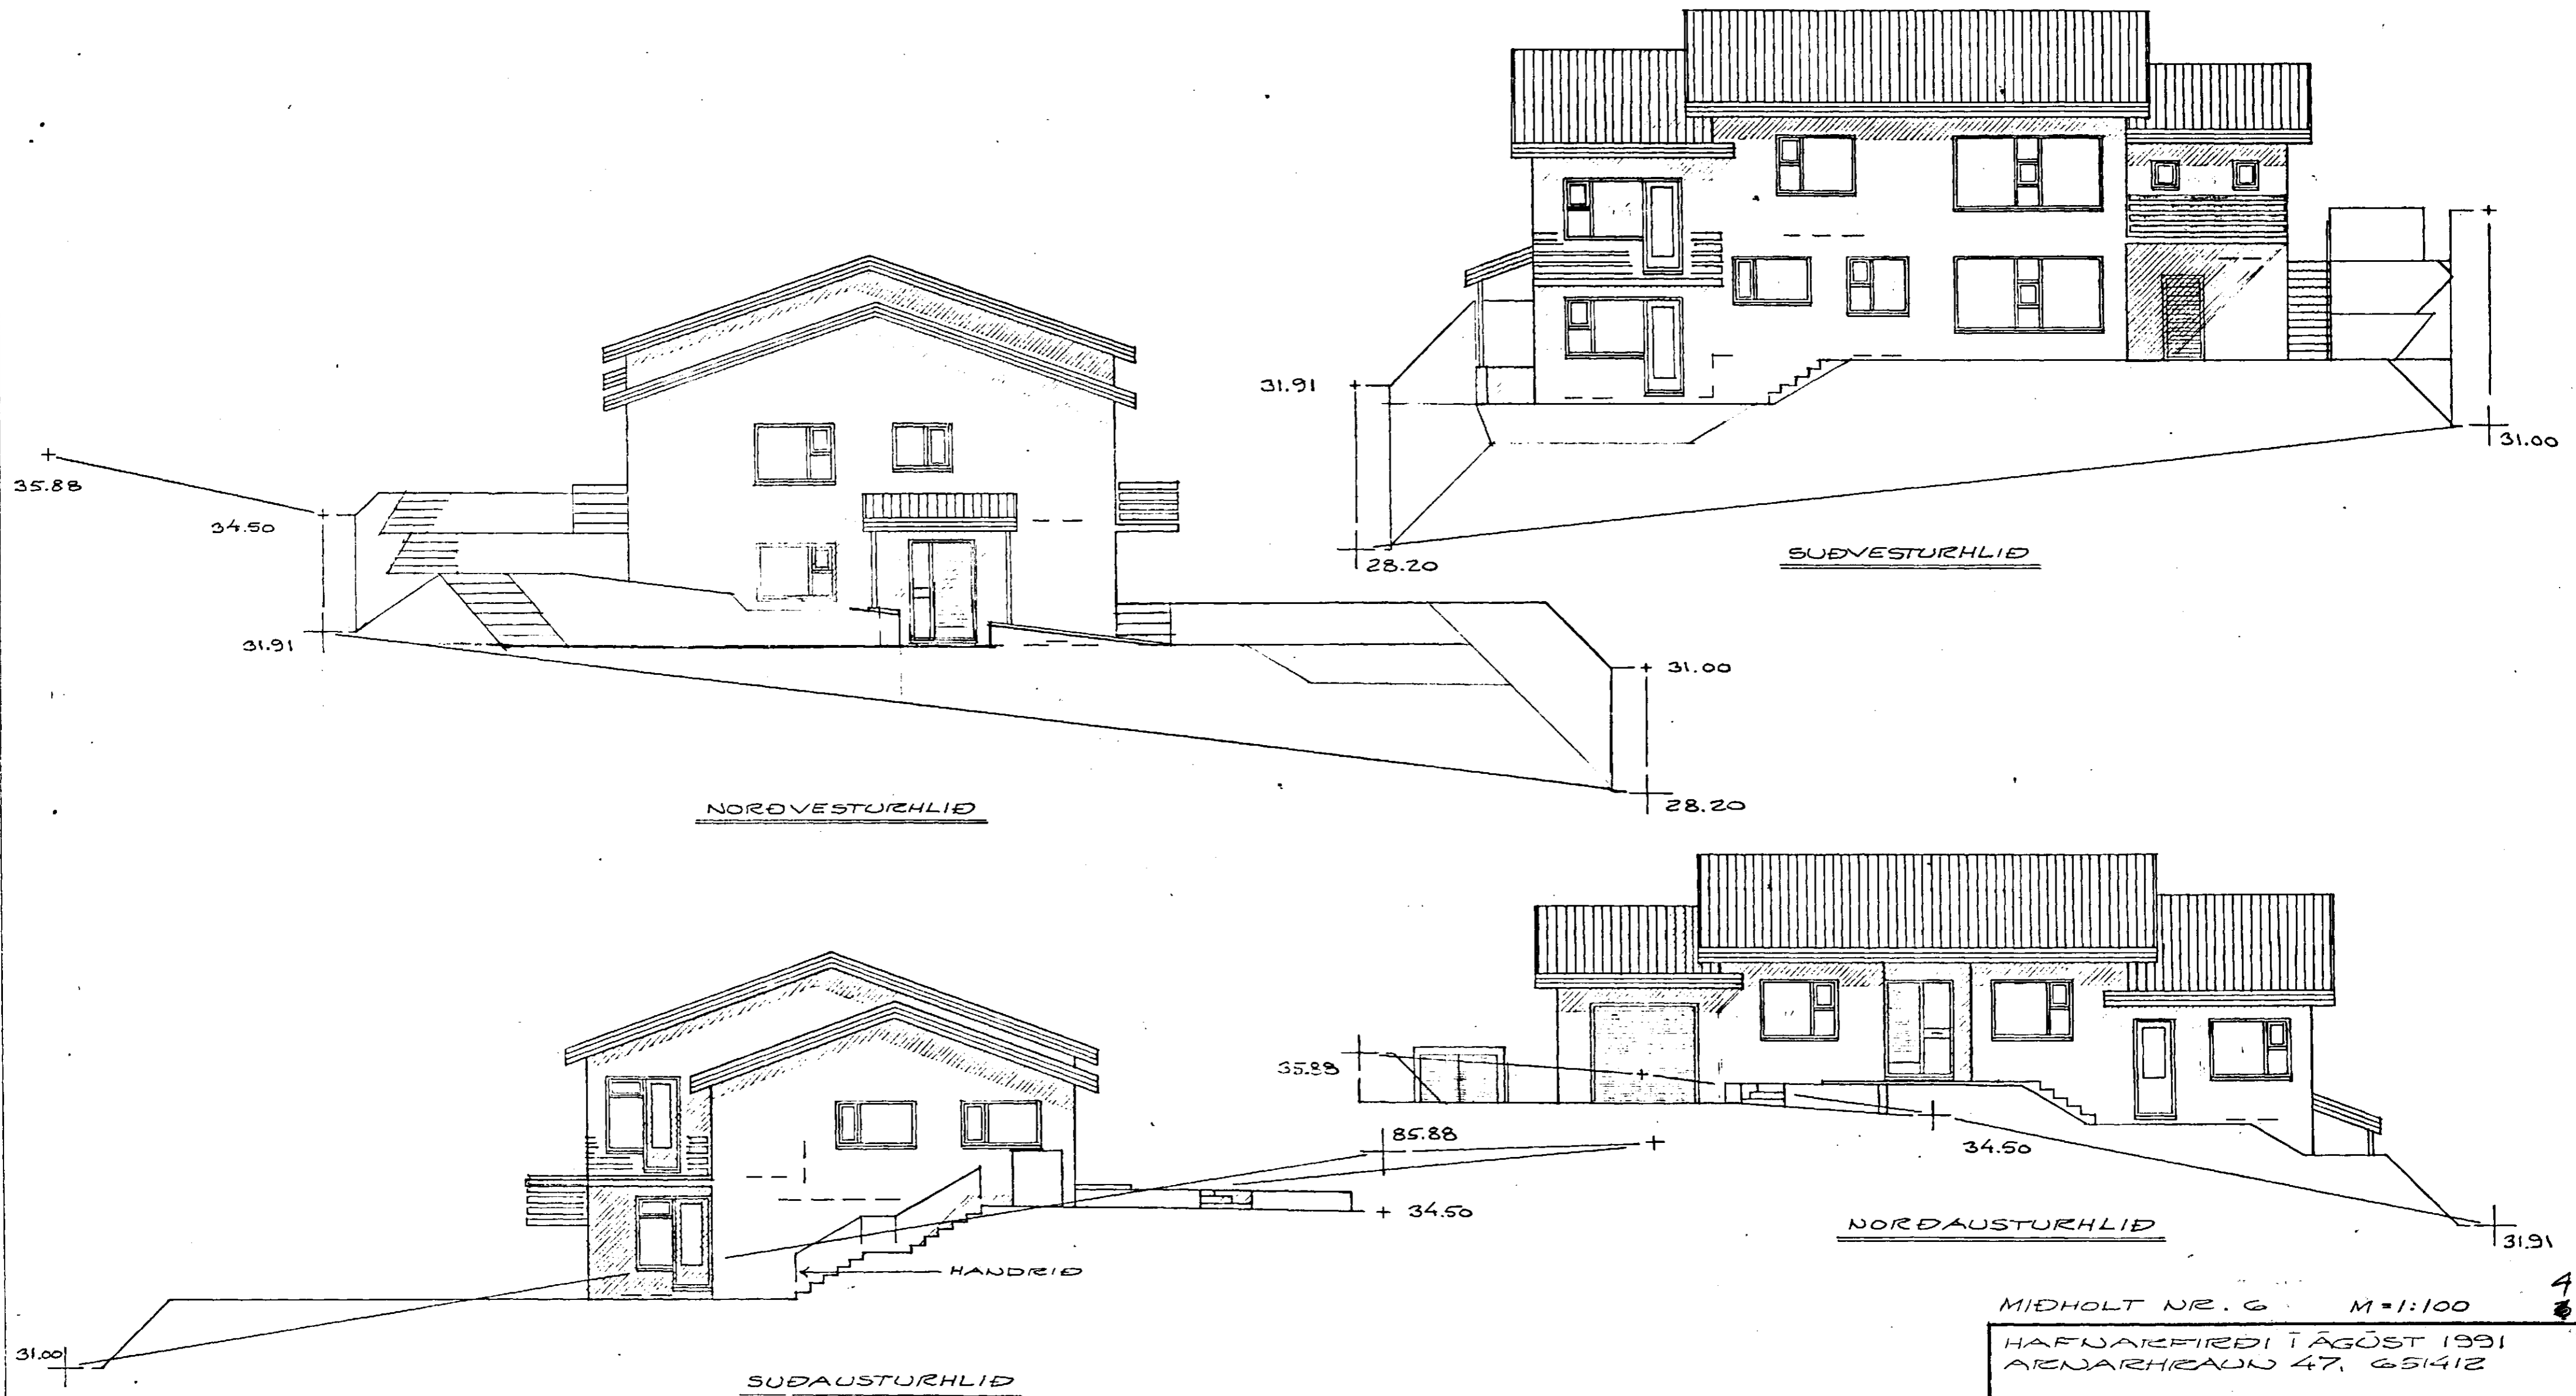


Samþykkt á fundi bygginga-
nefndar þ. 27.7.1994

BYGGINGAFULLTRÚINN
Í HAFNAFIRDI

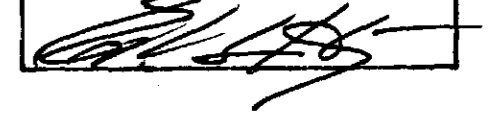

NORÐVESTURHLID

SUÐVESTURHLID

NORÐAUSTURHLID

SUÐAUSTURHLID

BREYTT 15.7.1994
BREYTT 20.6.1994
BREYTT 1.7.1993

MIDHOLT NR. 6 M=1:100
HAFNAFIRDI TÁGÖST 1991
ARNAHRÁUN 47, 651412

Agnar Magnússon