

## SKÝRINGAR.

Gefin hæðarmál frá fullfrágengnu gólfi og í miðja dós.

Allar málsetningar skulu takast af smíðateikningum.

Hæð rofa skal vera 105 cm.

Hæð tengla í eldhúsi, þvottahúsi, geymslu og badherbergi skal vera 105 cm.

Hæð tengla í bilageymslu skal vera 110 cm.

Hæð á öðrum tenglum 20 cm.

Hæð veggjósna skal vera 190 cm.


Málstraumur rofa skal vera 10A.

Málstraumur tengla skal vera 16A.


Pípur skulu vera 16 mm. og ídreginn 3x1,5q vír.

Inntakspípur skulu ná út að lóðarmörkum.

Á VIÐ NEMA ANNARS SÉ GÉTID.

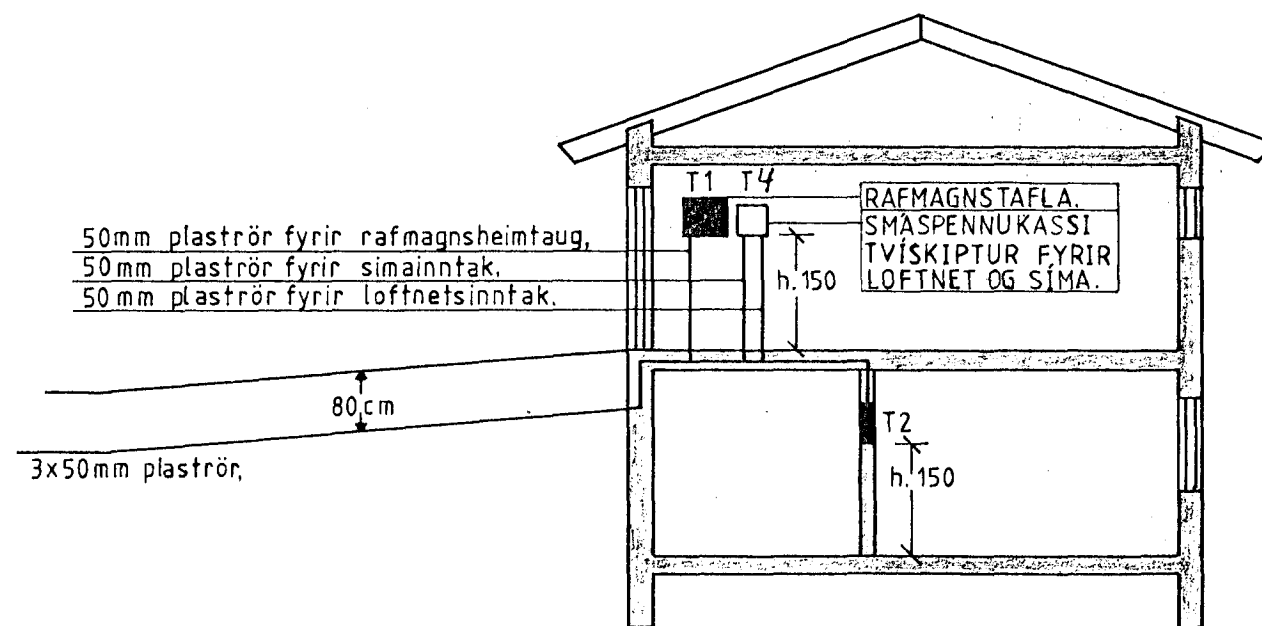

SNÍÐ. A-A.  
MKV. 1:100.

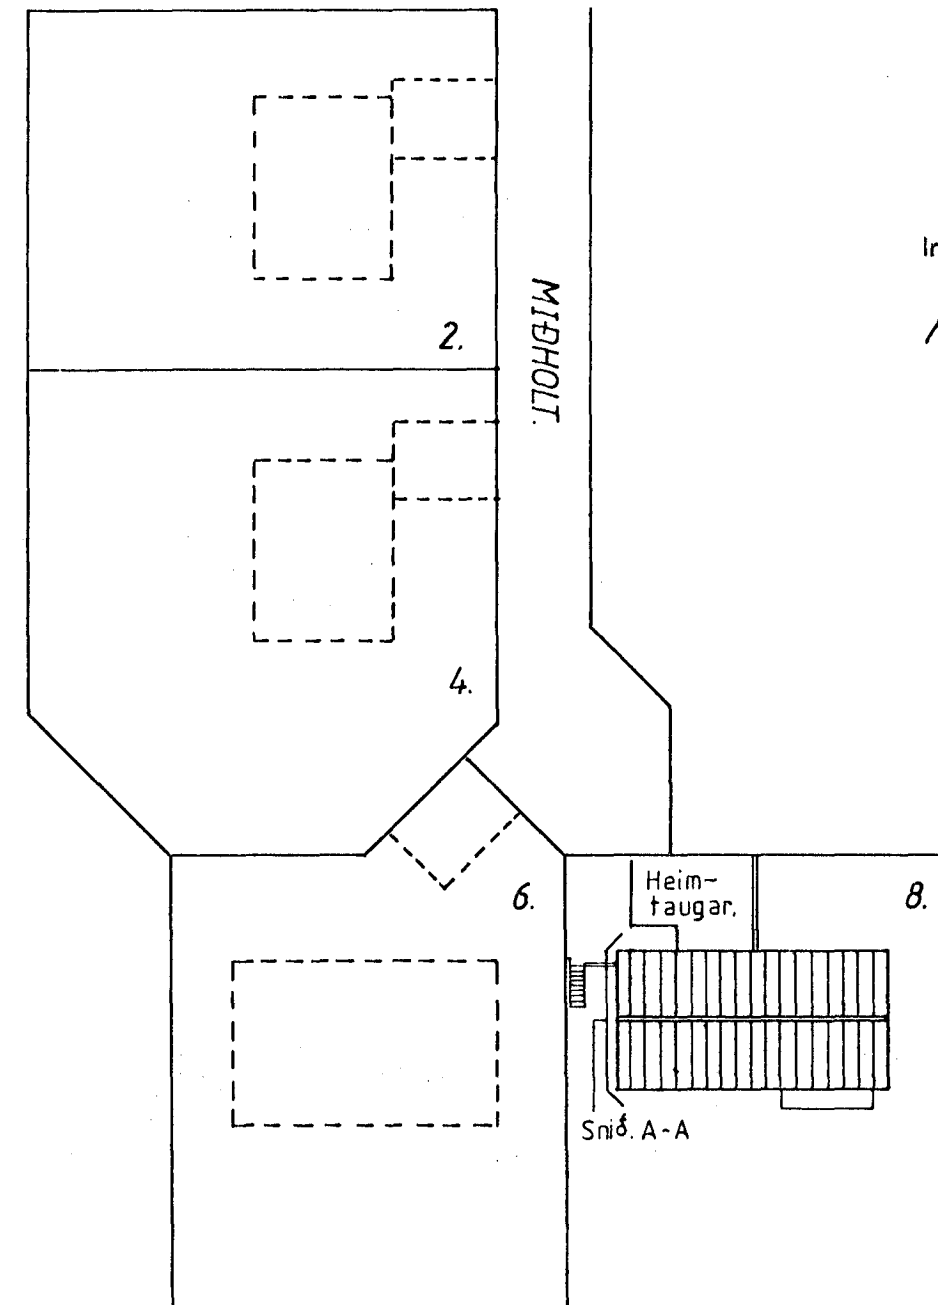

AFSTÖÐUMYND.  
MKV. 1:500.

Inntök samþykkt 31.3. 1995  
f. h. RAFVEITU HAFNARFJARDAR  
Pálbert Þröstvinnsson

HÚSVEITA TENGIST Á FASA 3.

MÍÐHOLT 8.

HAFNARFIRÐI RAFLÖGN.

JÓN SNORRI BERGPÖRSSON.

SÍMI: 52787.

3241