

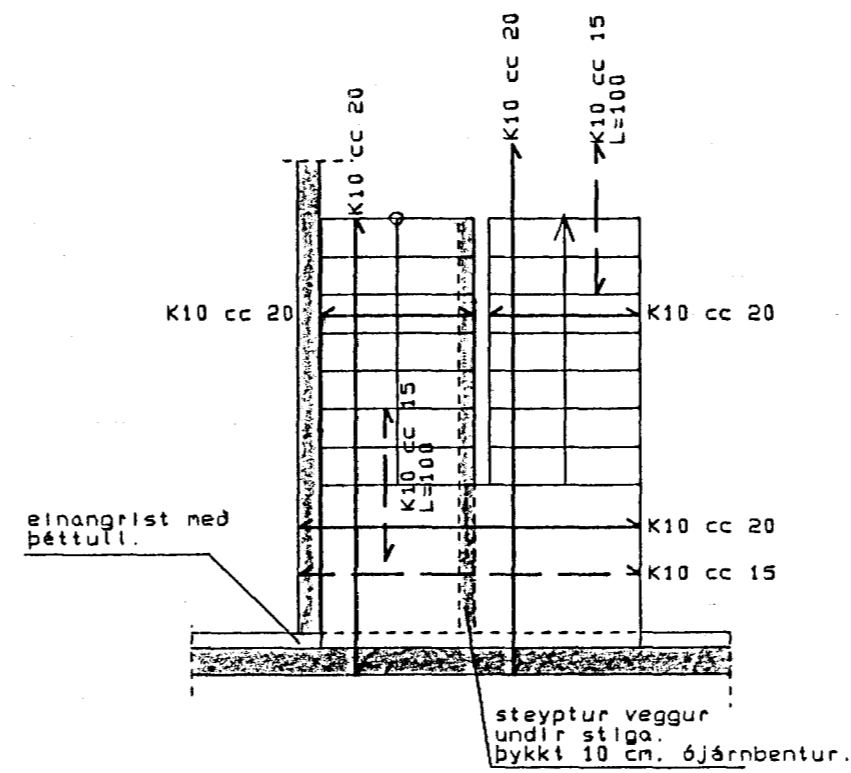
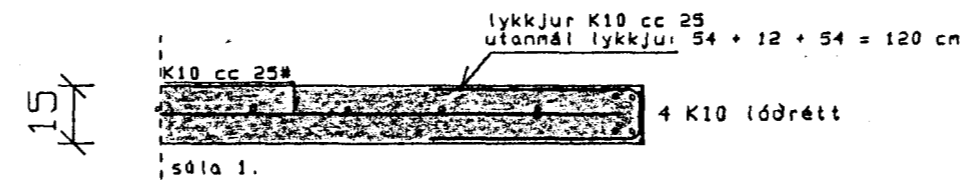


festingar og frágangur
á sperrum í þakrymi.
lóðrétt snið í þakrymi

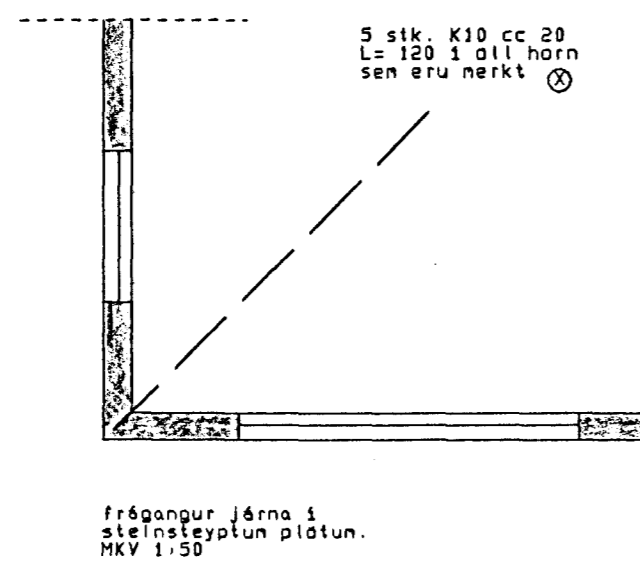

Járnending stiga. MKV 1:50

teikningu breytt 18. nóvember 1994
sperrur, laskar.
sjá skýringar á teikningu B-2.

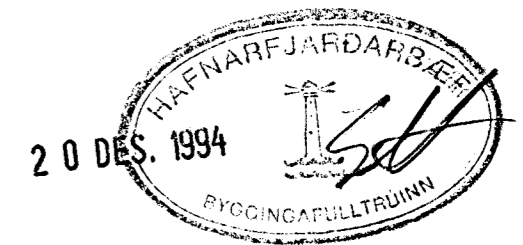

Miðholt 8 Hafnarfjörð

sníðmyndir (þak/steyptar plötur)

Tæknifyrirlitunarmiðstöðin Sveins Karlssonar TFI
Bæjarhrauni 2 220 Hafnarfjörður
91-653045 *Sveinn Karlsson*

ágúst 1993

Mkv. 1:20 1:50

Teikning.

B-2.A