



TENGIMYND FYRIR SNJÓBRÆÐSLU

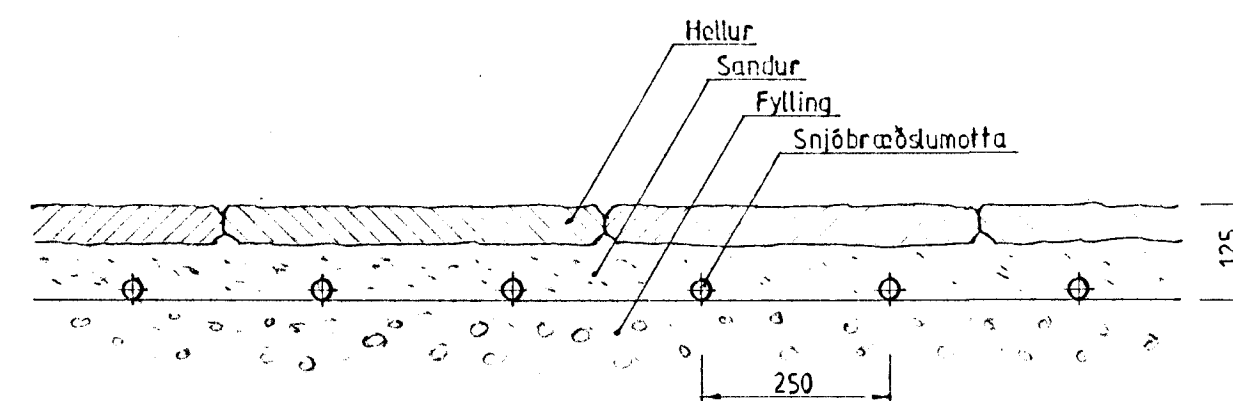

SNEIDING A-A

16 OCT 1989

HAFNARFJÁRDARFÉLAG  
BYGGINGAFULLTRÚNAÐ

 <b>NÝJA TEIKNISTOFAN HF</b>	MIÐVANGUR 103 SNJÓBRÆÐSLUKERFI GRUNNMYND, TENGIMYND	
	SUÐURLANDSBRÁUT 32 108 REYKJAVÍK Sími 91-688899	VERK MÁL 1:50 TEIKNAD E.H.