


- SKÝRINGAR:
- KALT VATN
 - - - HEITT
 - ← KRANI KALT VATN
 - ← HEITT
 - ⊗ SÆTISLOKI
 - ⊗ RENNILOKI
 - ⊗ RENNILOKI MED SPINDLI
 - ⊗ EINSTREYMIS LOKI
 - ⊗ VATNSMÆLIR
- GV GARDVATN
- AÐRAR SKÝRINGAR SJÁ TEIKN. NR 4 & 5

ALLT EFNI, PÍPUP OG FITTINGS SKAL VERA GALV.
 BALLOFIX RENNILOKAR SÉU VIÐ HVERT TÆKI.
 EINSTREYMISLOKAR VIÐ ÞVOTTAVÉLAR.
 ÖLL LÖGNIN SÉ SAMKV. BYGGINGASAMÞ. HFJ.
 OG REGLUG. VATNSV. HFJ.

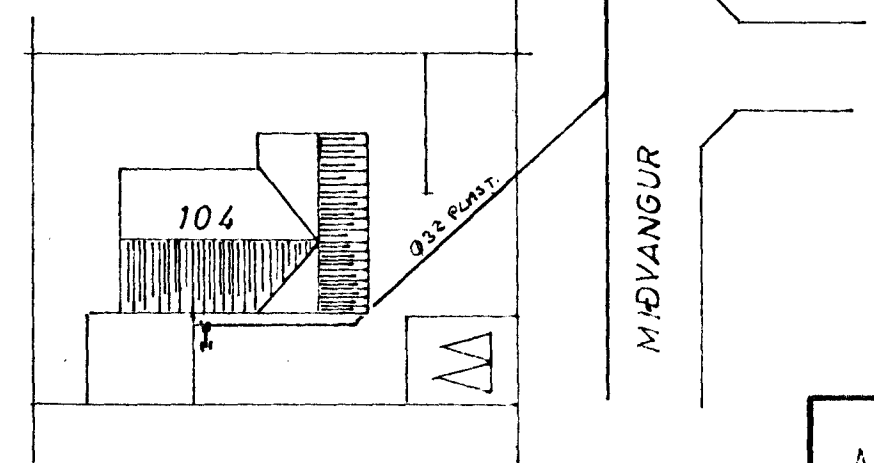

GRUNNMYND 1:50

AFSTAÐA 1:500

MIDVANGUR 104 HAFNARFIRÐI	M: 1:50 1:500	VERK 7013	TEIKN.NR 6
VATNSLÖGN GRUNNMYND OG AFSTAÐA	H: 27B T: 27B	Y: 27B S: 27B	DAGS JÚNÍ '71
JÓHANN GUNNAR BERGÞÓRSSON VERKFR MVFI KÖLDUKINN 9	BR.		