


MÍÐVANGUR 106

HAFNARFIRÐI


Bslg. endurverið 29/11/72

Samþykkt & fundi bygginga-
nefndar þ. 2/9 1970
29/11 72
BYGGINGAFLUTRÚINN
Í HAFNARFIRÐI
Sigurðsson


Kyndilegi verið aldvarinn

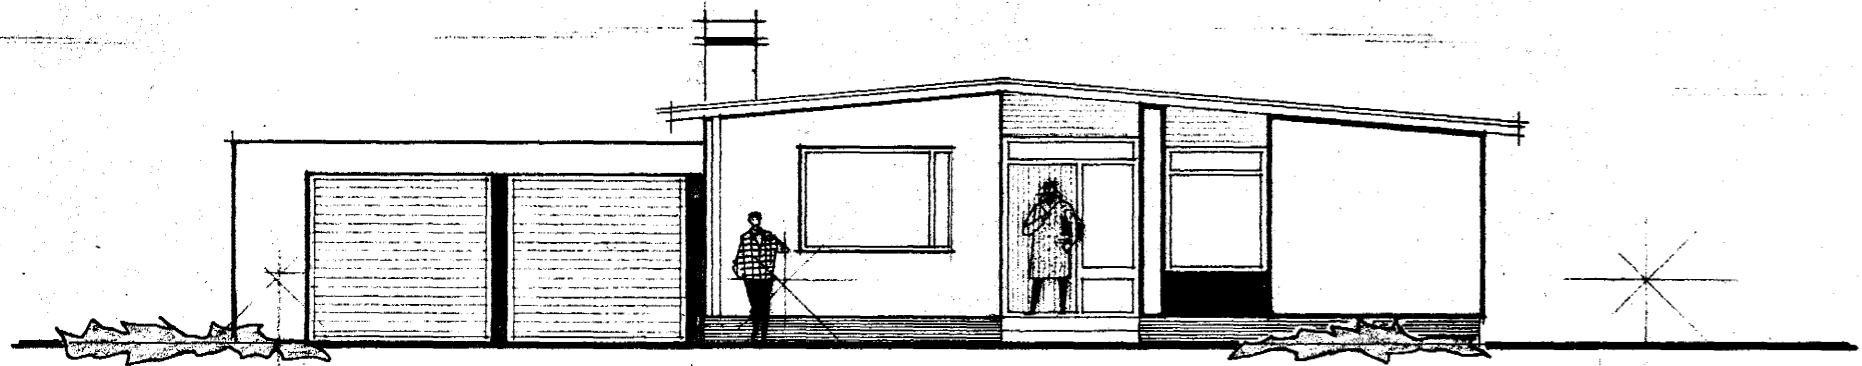


VESTUR

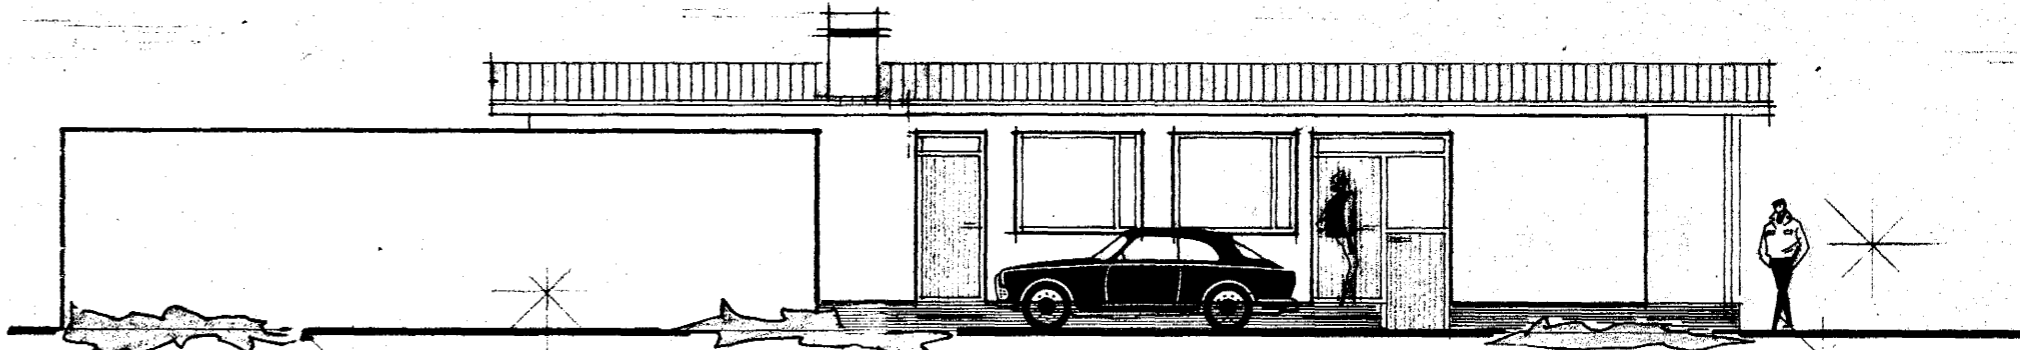

NORÐUR

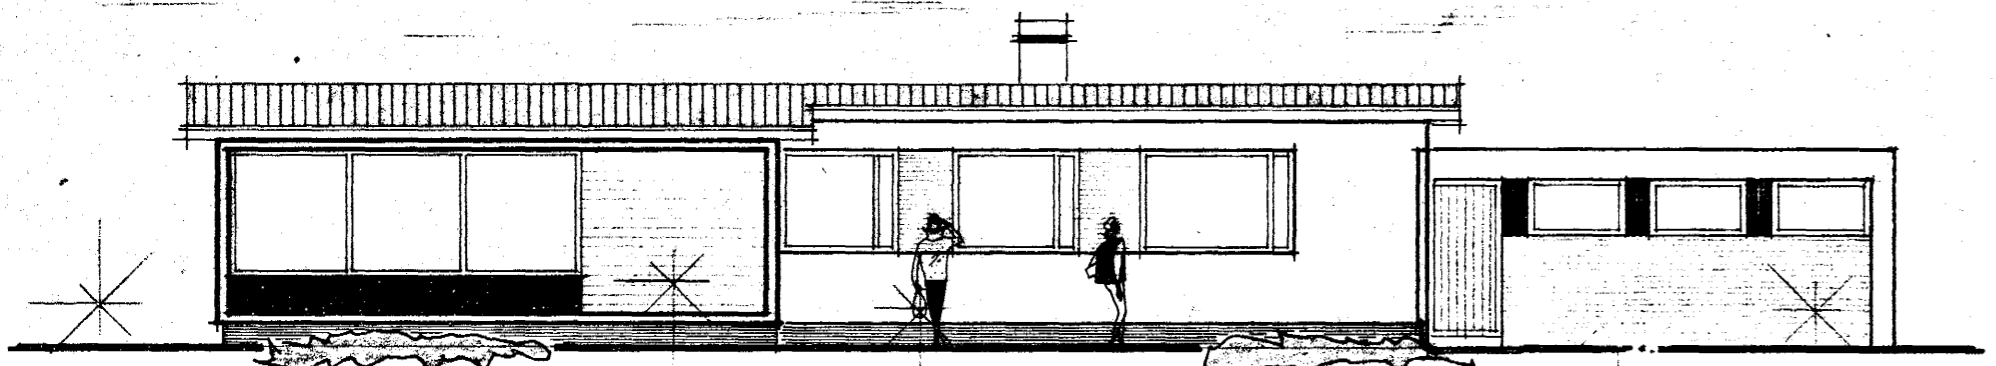

SUÐUR

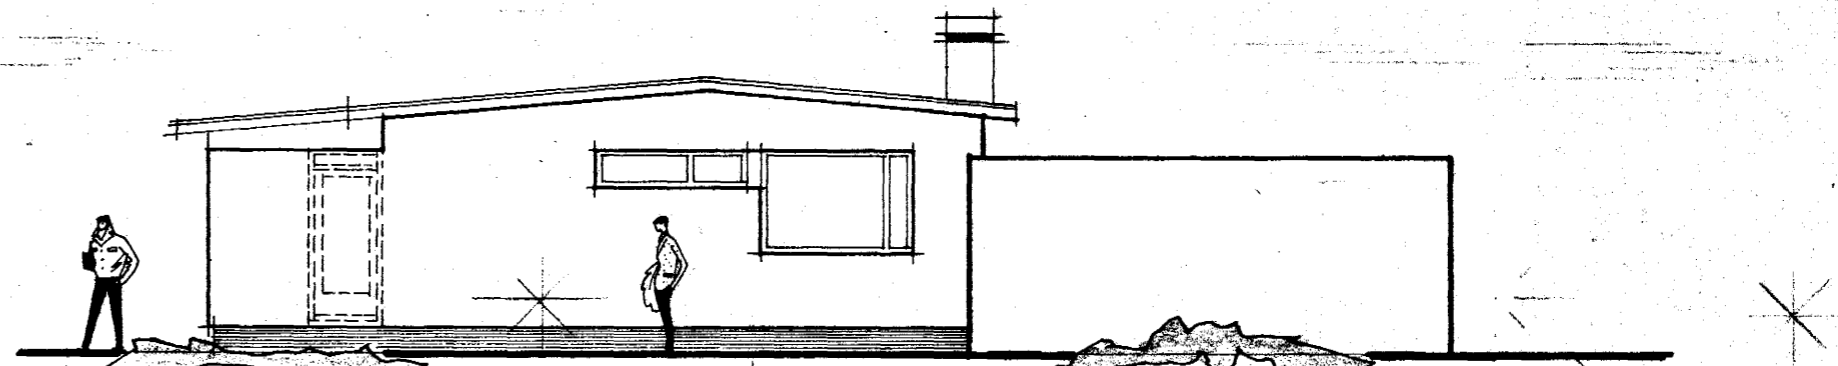

AUSTUR

HÚSNÆÐISMÁLASTOFNUN RÍKISINS	
ÚTLITSMYNDIR	EINBÝLISHÚS
	VERK 83 BREYTT
MÁL 1:100	BLAD NR 2
	ÁGÚST 1970

Sigurðsson