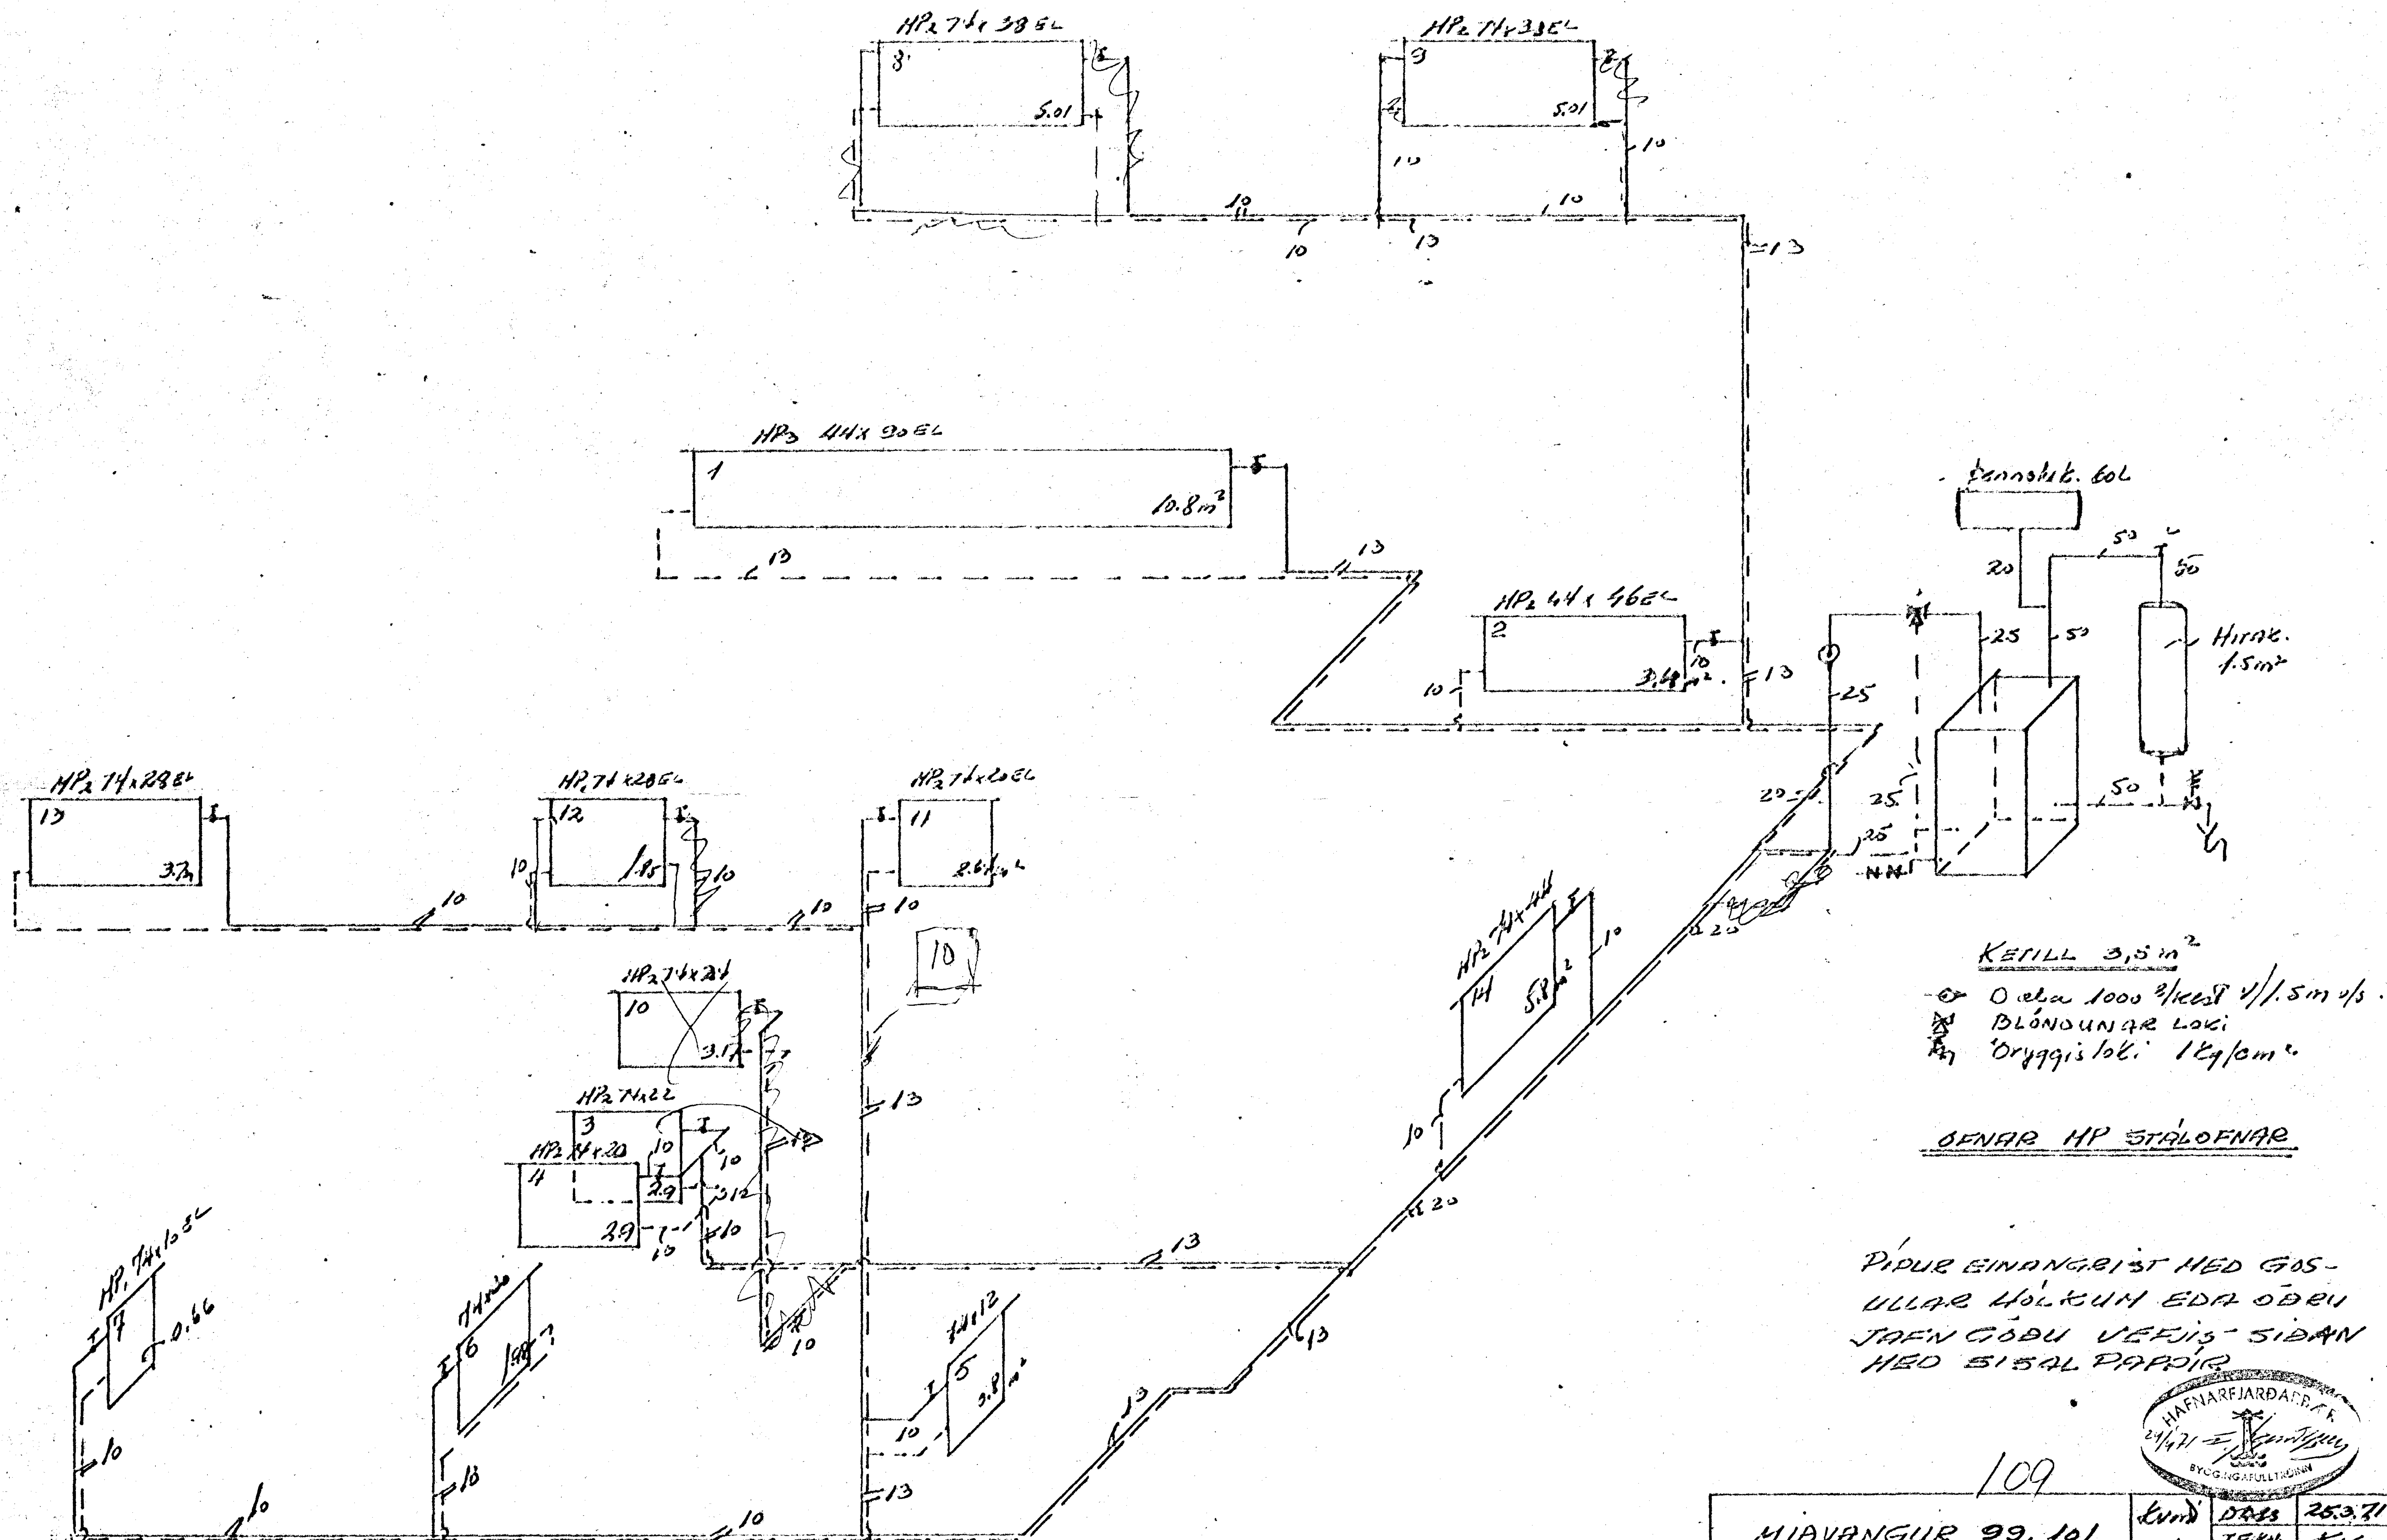


KETILL 3,5 m²

- O ela 1000 l/klst v/1.5m v/s.
- BLÖNDUNAR LOKI
- Öryggisloki 1 kg/cm².

OFNAR HP STÁLOFNAR

PÍPUR EINANGRIST MEÐ GOS-
ULLAR HÓLKUM EÐA ÖÐRU
JAFN GÓÐU VEFJIST SÍÐAN
MEÐ SISAL PAPPÍR

HAFNARFJARÐARBÆR
BYGGINGAFULLTRÚINN
21/4 71

109

| MIÐVANGUR 99, 101<br>103, 105, 107 & 109 | Kvarði<br>/ | DAGS. 25.3.71<br>TEIKN. [illegible]<br>11/1 13. |
|---|---|---|
| [signature]<br>Grænukinn 17 10363 | TEIKN. 7105<br>BL. 5 | |