


NR.- 6

NR.- 7

NR.- 8

NR.- 9

OFNAR RUNTAL	STÁLOFNAR	DELTA -T 40				
STADSETNING	OPN NR.	GERD	HÆD	LENGD	TENGIST.	HITA & KOAL/H
DVÖPTUR	1	VK-2	63	80	Ø 10	821
BAD	2	H	77	90	Ø 10	485
VS	3	H	63	50	Ø 10	100
HJÓNAHERB.	4	V -2	63	190	Ø 10	1555
GANGUR	5	V	77	150	Ø 10	845
HERB.	6	V -2	63	130	Ø 10	997
HERB.	7	V	63	160	Ø 10	767
HERB.	8	V	63	160	Ø 10	767
HERB.	9	V -2	63	130	Ø 10	997
SKÁLI	10	C -2	42	100	Ø 10	1397
STOFA	11	VK-2	42	160	Ø 10	
STOFA	12	V -2	42	600	Ø 10	4795 SAMT.
ELDHÓÚ	13	VK-2	63	160	Ø 10	1510
ANDDYRI	14	V	77	170	Ø 10	7234
BÍLSKÓR	15	V	77	560	Ø 10	3360

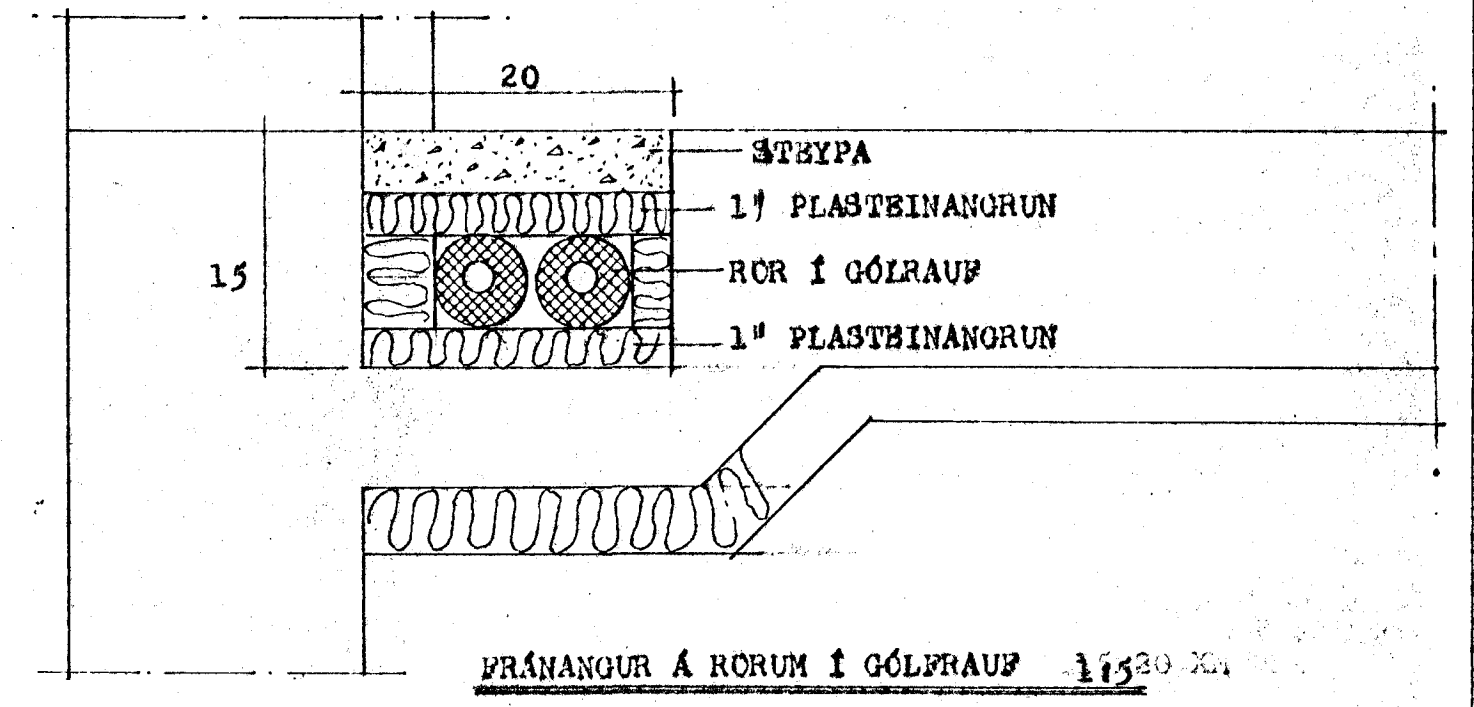

SKÝRINGAR:

MIDSTODVARPIPUR VENNJULEGARISVARTAR PÍPUETT MÁLAST MED ASPALT-MÁLNINGU OG BINANGAST MED 17 MM OLERULLÁRHÓLKUM OG VEFJAST SÍÐAN MED SÍGALPAPPA. GATA SKAL ÞESS, AD EDLILEG ÞENNSLA HINDRIST EKKI.
 Á ALLA OFNA KOMI LOFTTÆMINGARSKRÓPA OG FRAMRENNSLISLOKI ER STJÓRNAST AF HERBEROISHITA, MERKTUR -T, EDA BAKRENNSLISL. ER STJÓRNAST AF VATNSHITA, MERKTUR -R.
 ALLIR OFNAR TENGJAST MED Ø 10 OG STILLITIS.



STEINGRÍMUR TH. ÞORLEIFSSON MTPI		
MIDVANOUR NR. 110 HAFNARFIRÐI		
MÁL	1:50	HITALAGNIR GRUNNMÝND
DAGS.	DES: 1971	
BLAD	5	