




Samþykkt á fundi byggingaráðs
númer p. 11/11 1970
BYGGINGARÁÐGJAFI
HARMAKON
E. Sigurðsson

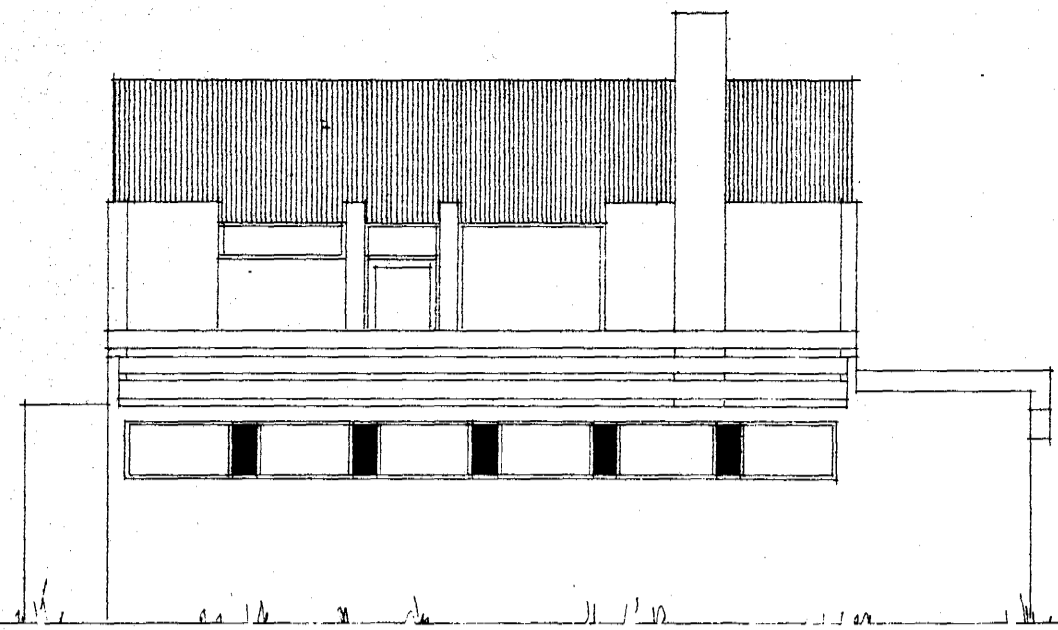


VESTUR

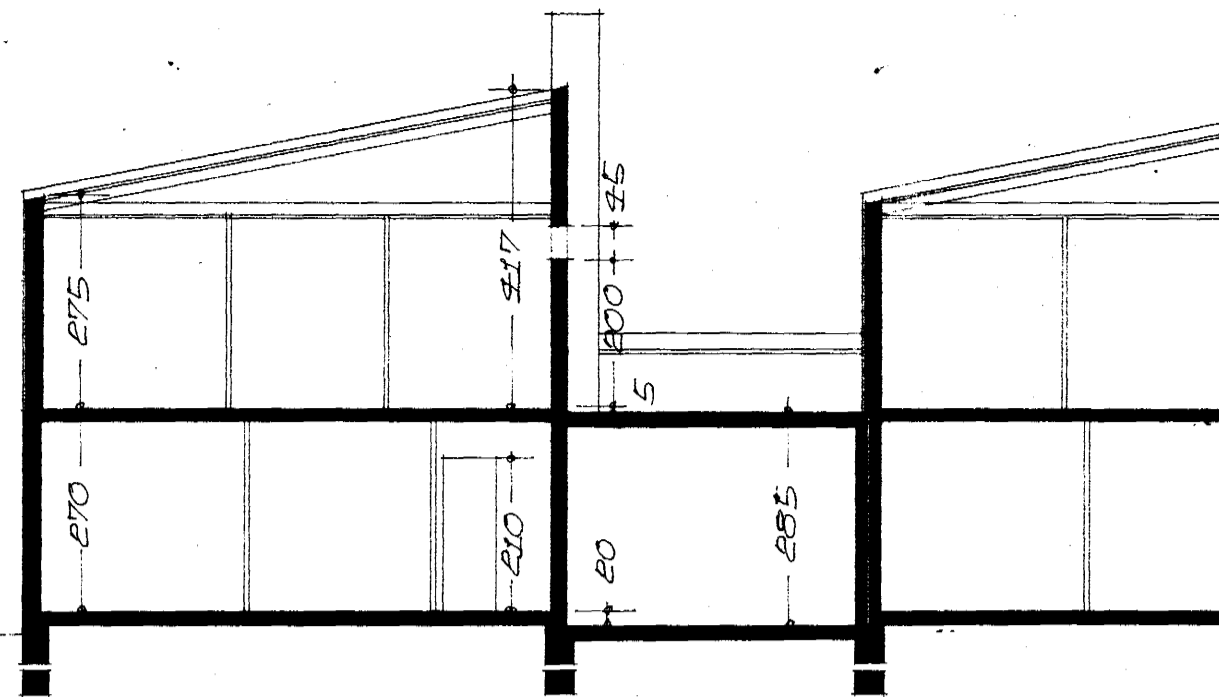



SKURÐUR A-A

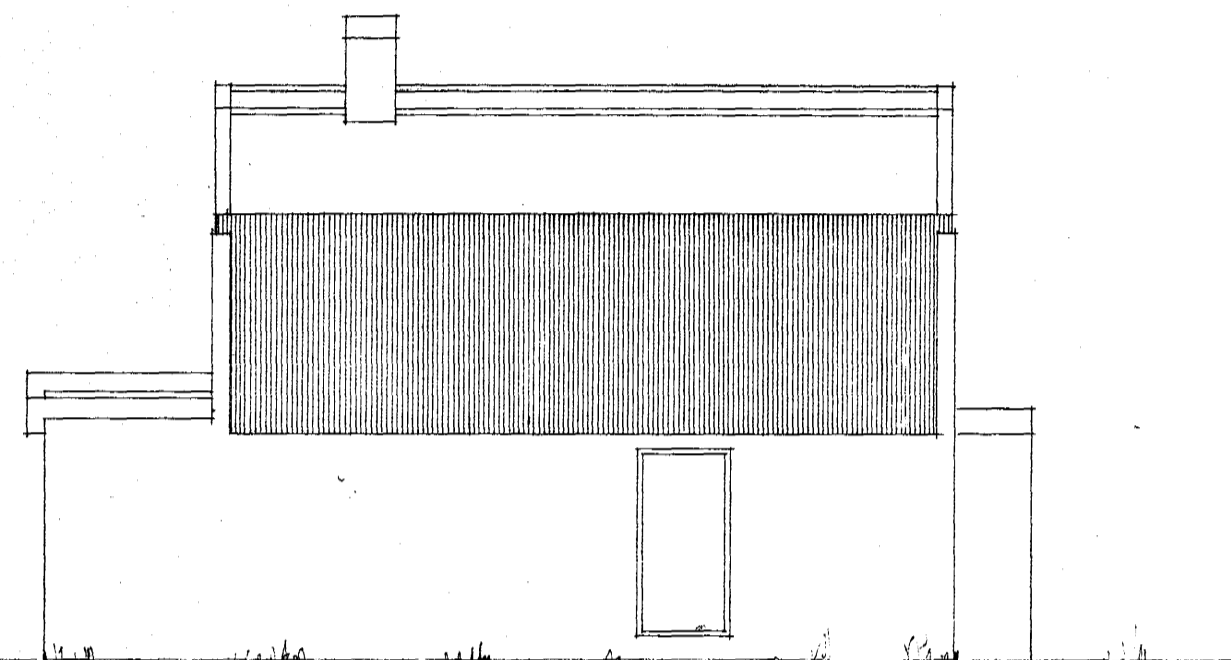


AUSTUR

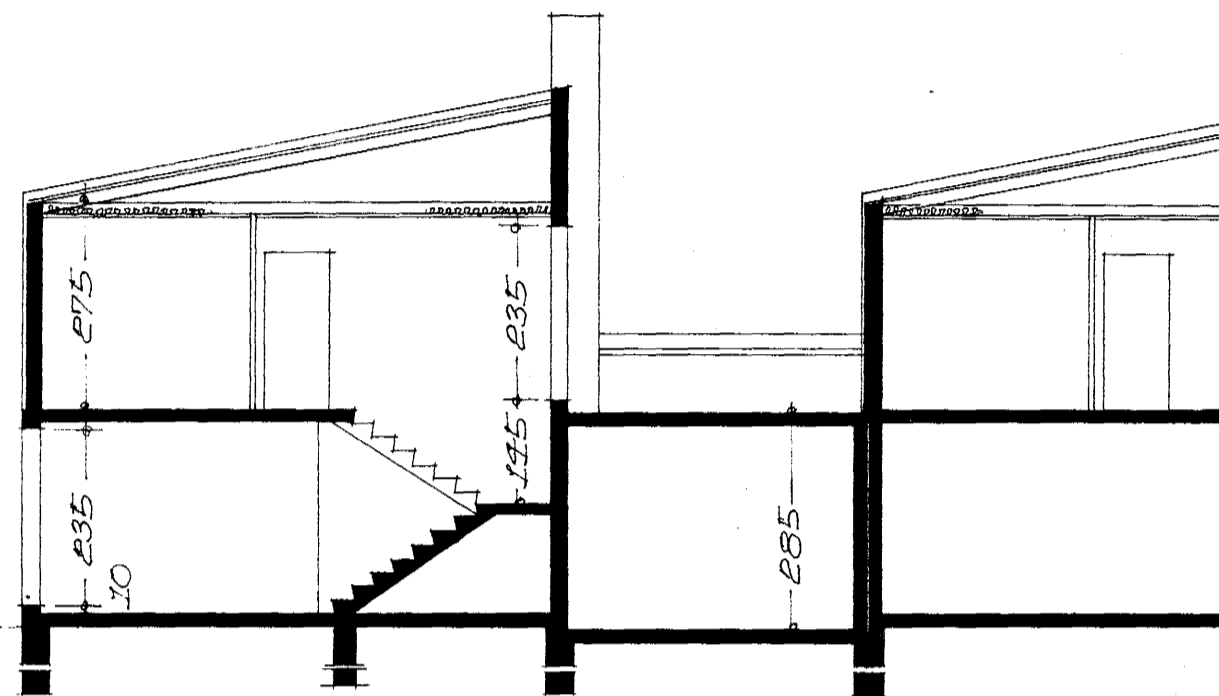

SKURÐUR B-B

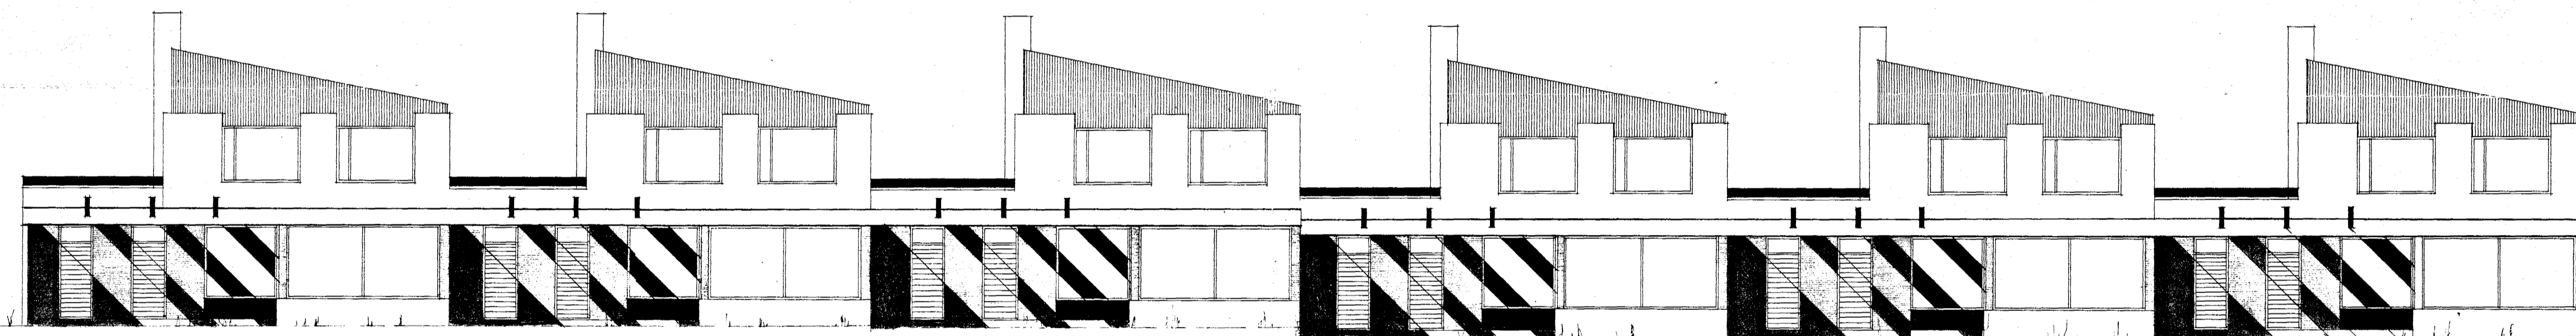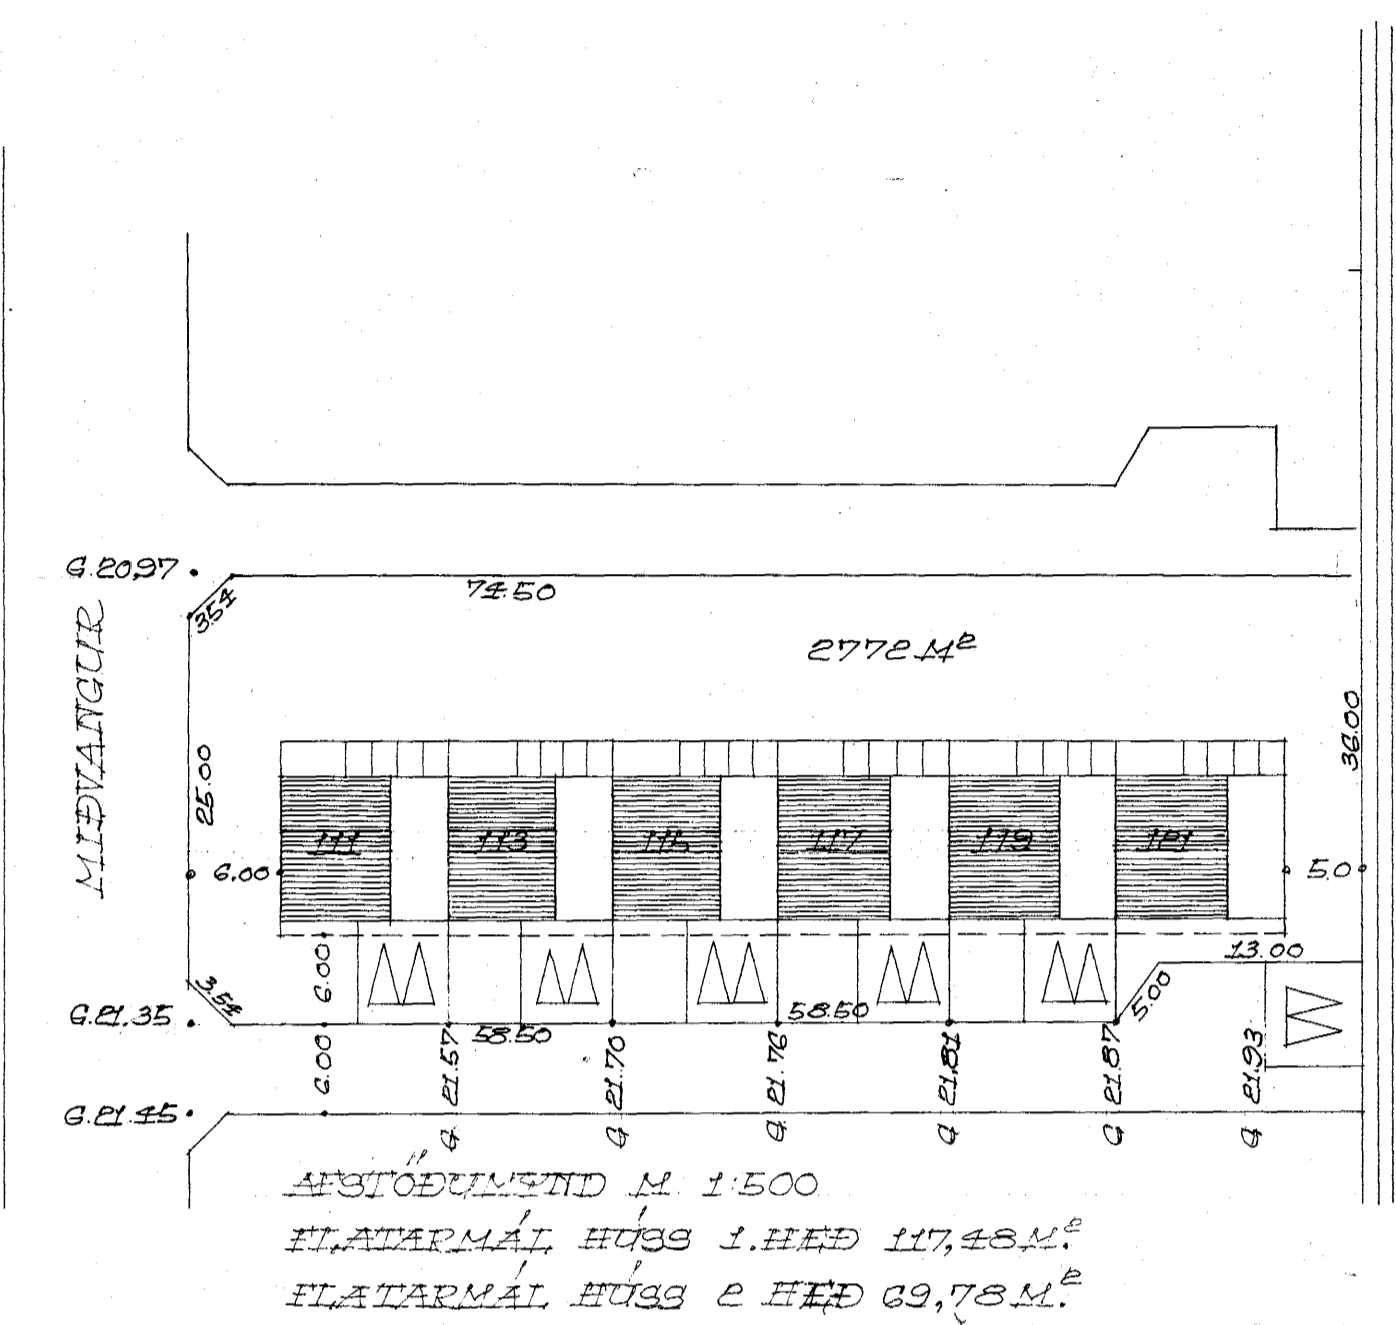

SUÐUR

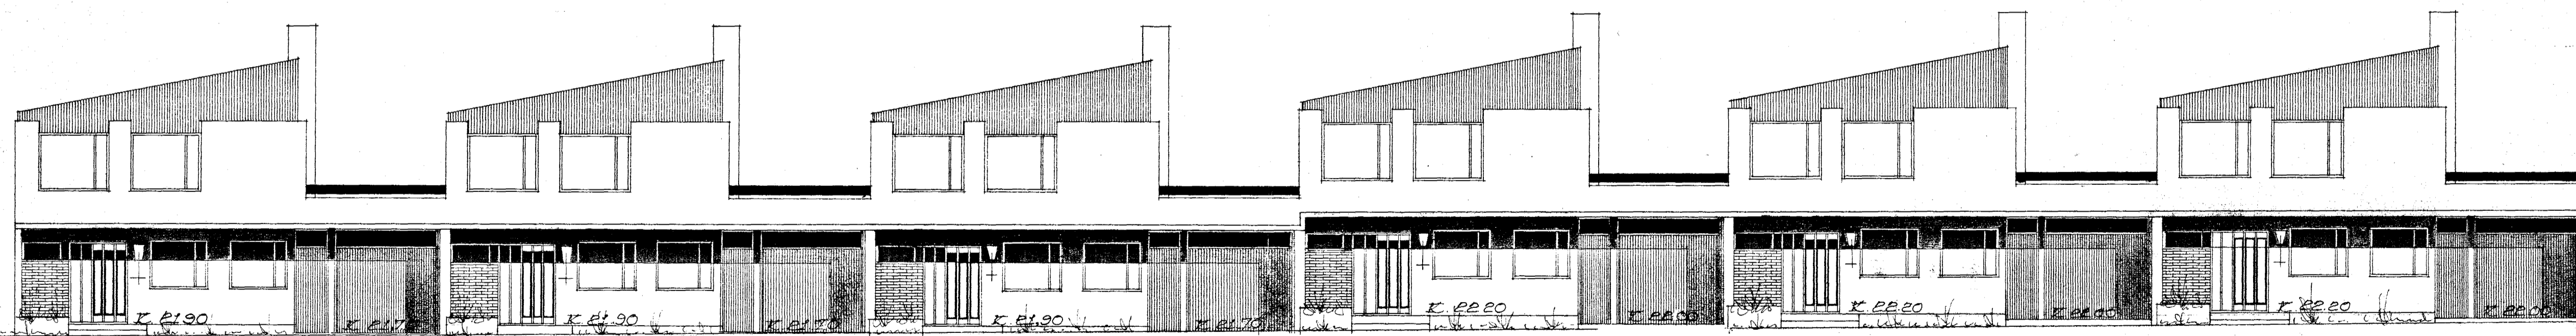

NORÐUR

REPKJAVÍK 1. NOV. 1970
E. Sigurðsson