



Samþykkt á fundi bygginga-
nefndar þ. 6/11 1986
BYGGINGAFULLTRÚINN
Í HAFNARFIRÐI

Handwritten signature

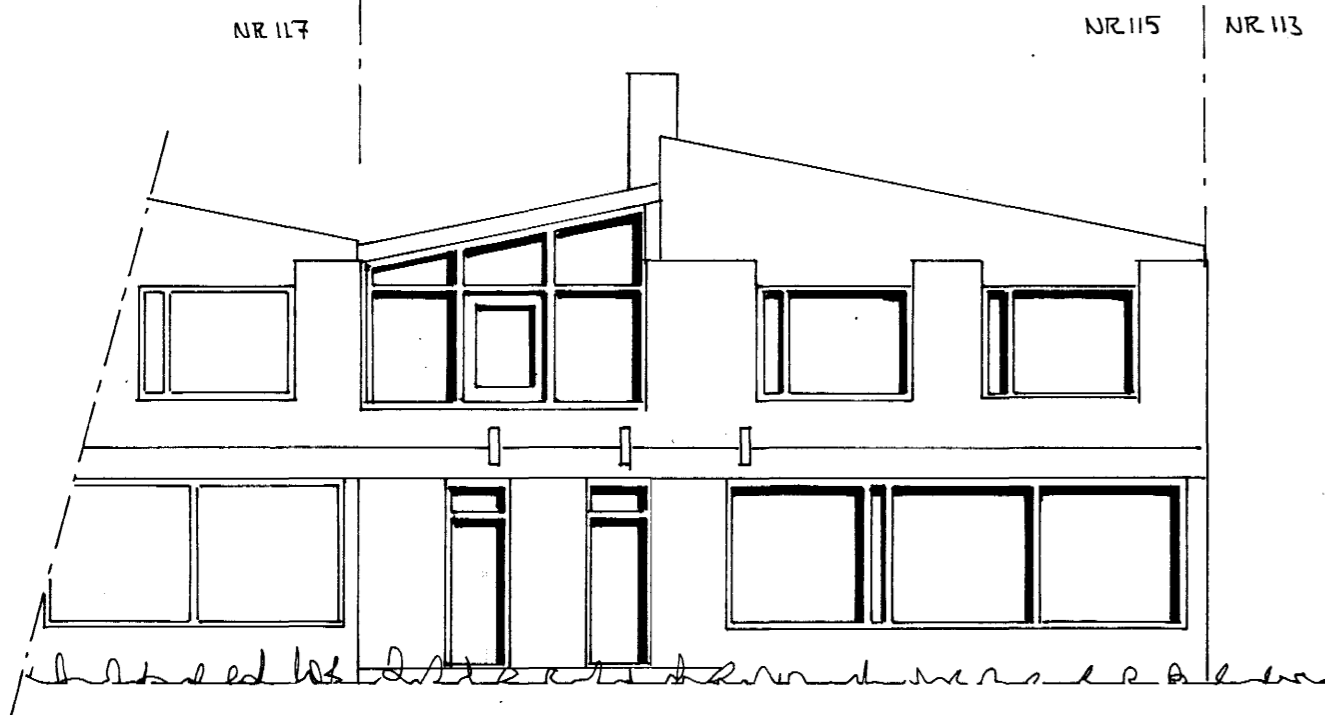


ÚTLIT VESTUR 1:100

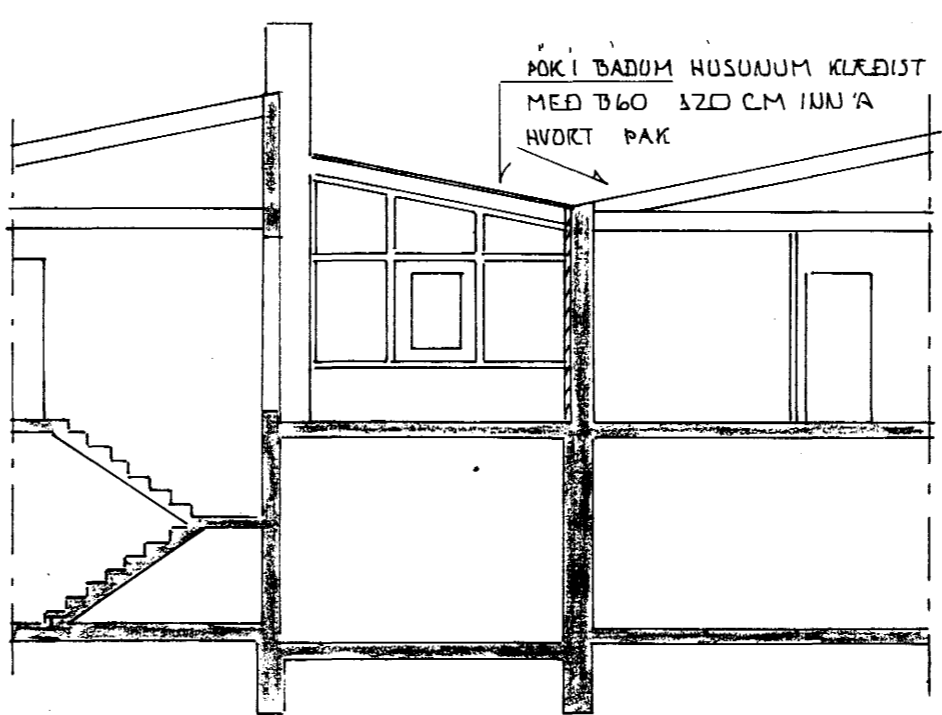

SNID A 1:100



ÚTLIT AUSTUR 1:100

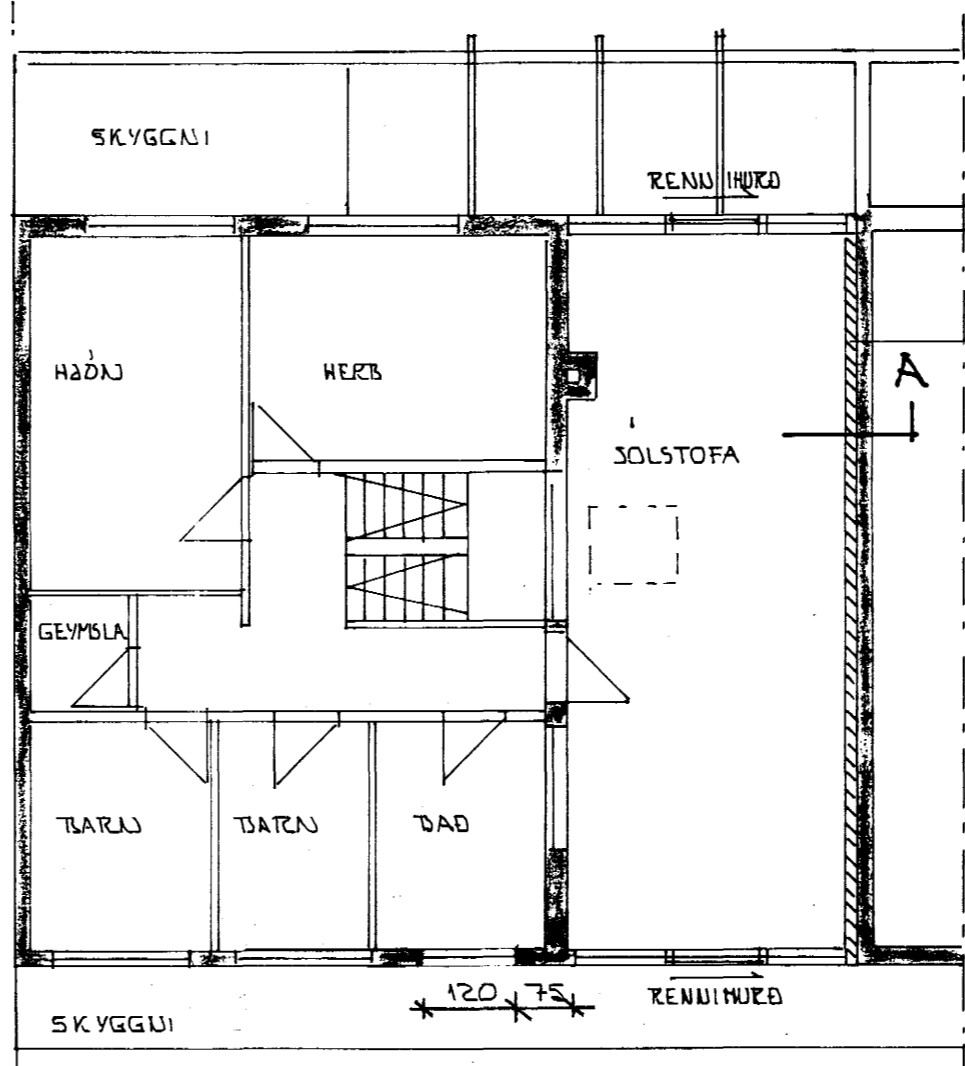


GRUNNMYND 1:100

VEGGUR UR 30CM HLEDSLUSTEINI
VÁI UPP Í EFSTU KLÆÐINGU

UNDIRRITABÍR ERU SAMÞYKKTAR ÞVI AÐ
HÓSEIGANDI NR 115 BYGGI GRÓÐURSKALA
SKV. ÞESSARI TEIKNINGU

111	
113	
117	
119	
121	

BR. NR.	DAGS.	EDLI BREVINGAR	SIGN.
MÍÐVANGUR 115	HAFNARFIRÐI	SÓLSKÁLI	DAGS. SEPT. '86
			HANNAÐ
			TEIKNAD
			VERK. NR.
MELIKV. 1:100 A 1:500			BLAD NR.
SIGURÐUR ÞORLEIFSSON TEKNIFRÆÐINGUR			0-01
STRANDGÖTU 11 HAFNARFIRÐI SÍMI 54751			

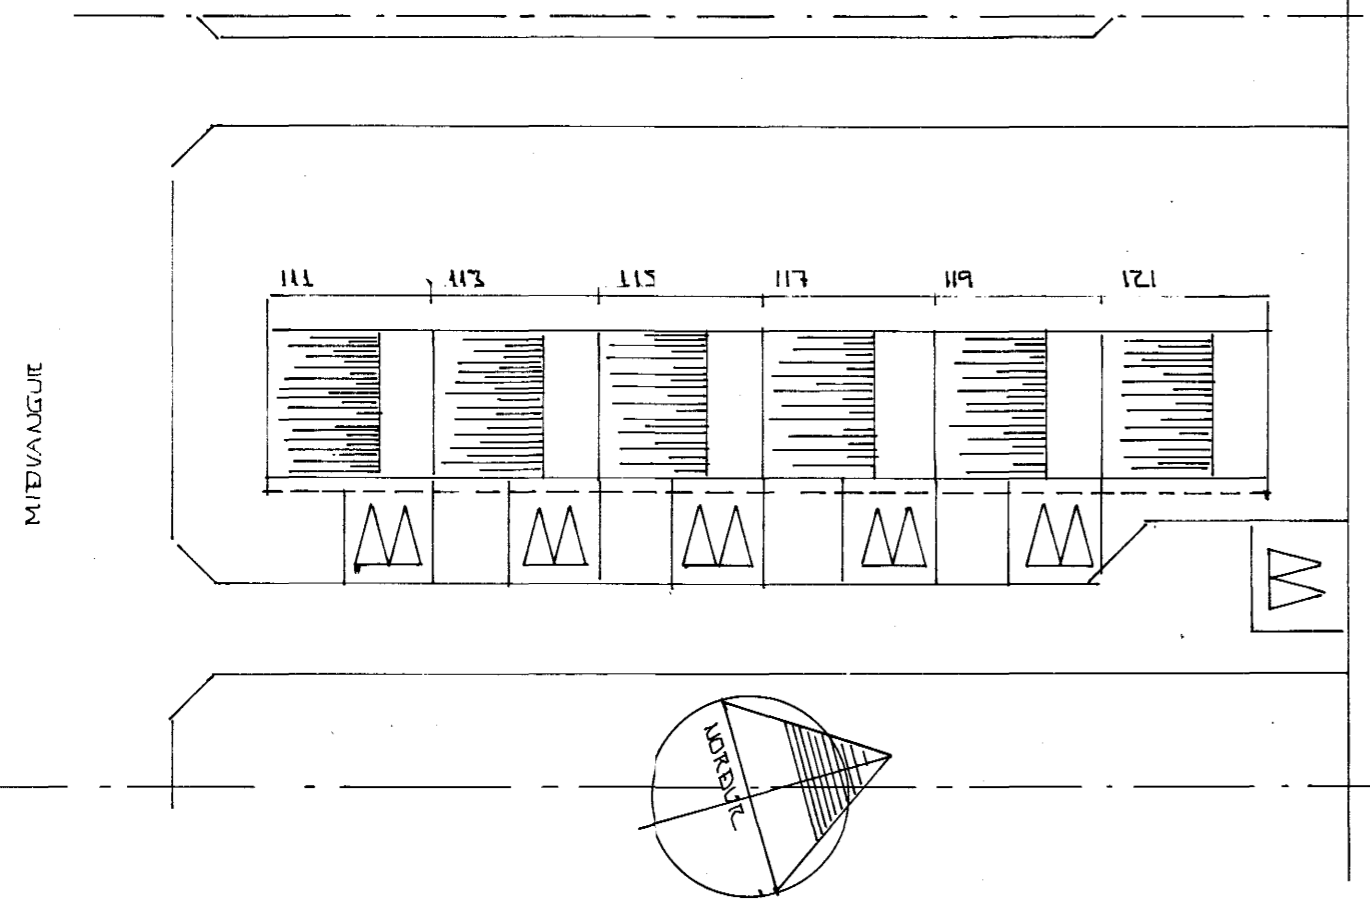

AFSTÖÐUMYND 1:500