



Samþykkt á fundi bygginga-
nefndar þ. 6.11.1986
BYGGINGAFULLTRÚINN
Í HAFNARFIRÐI


[Signature]

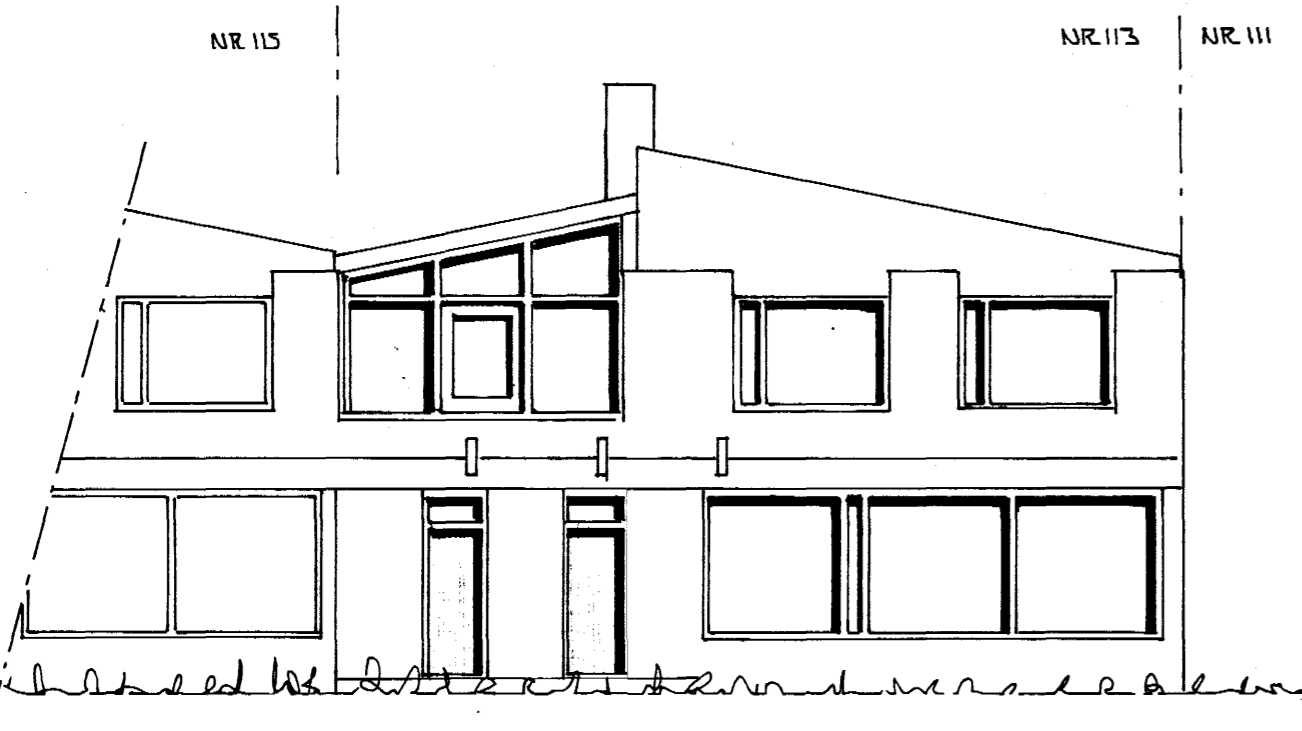


ÚTLIT VESTUR 1:100

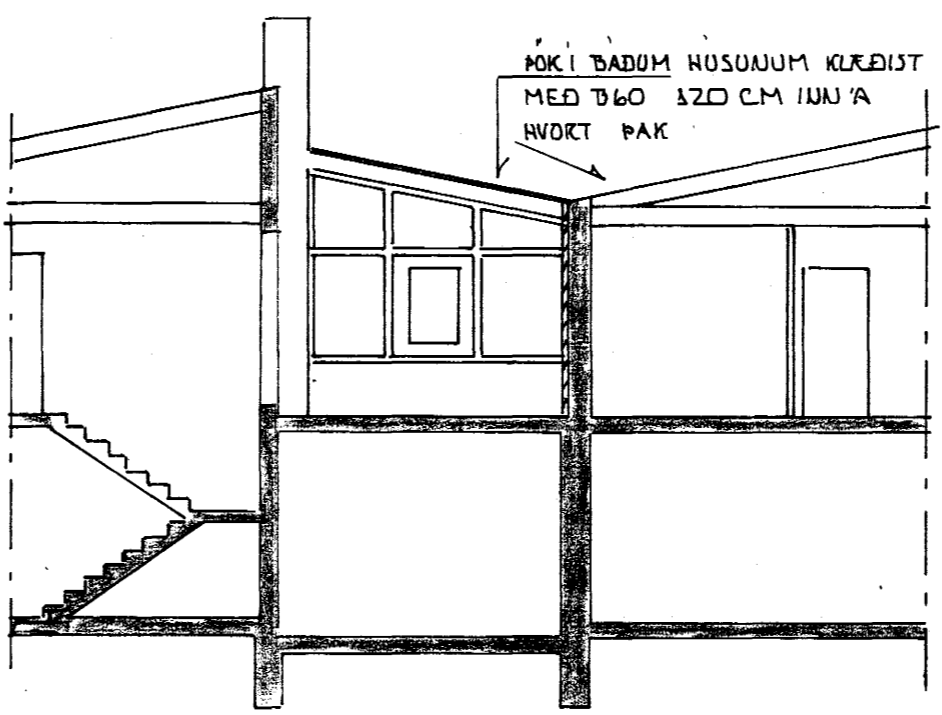

SNID A 1:100

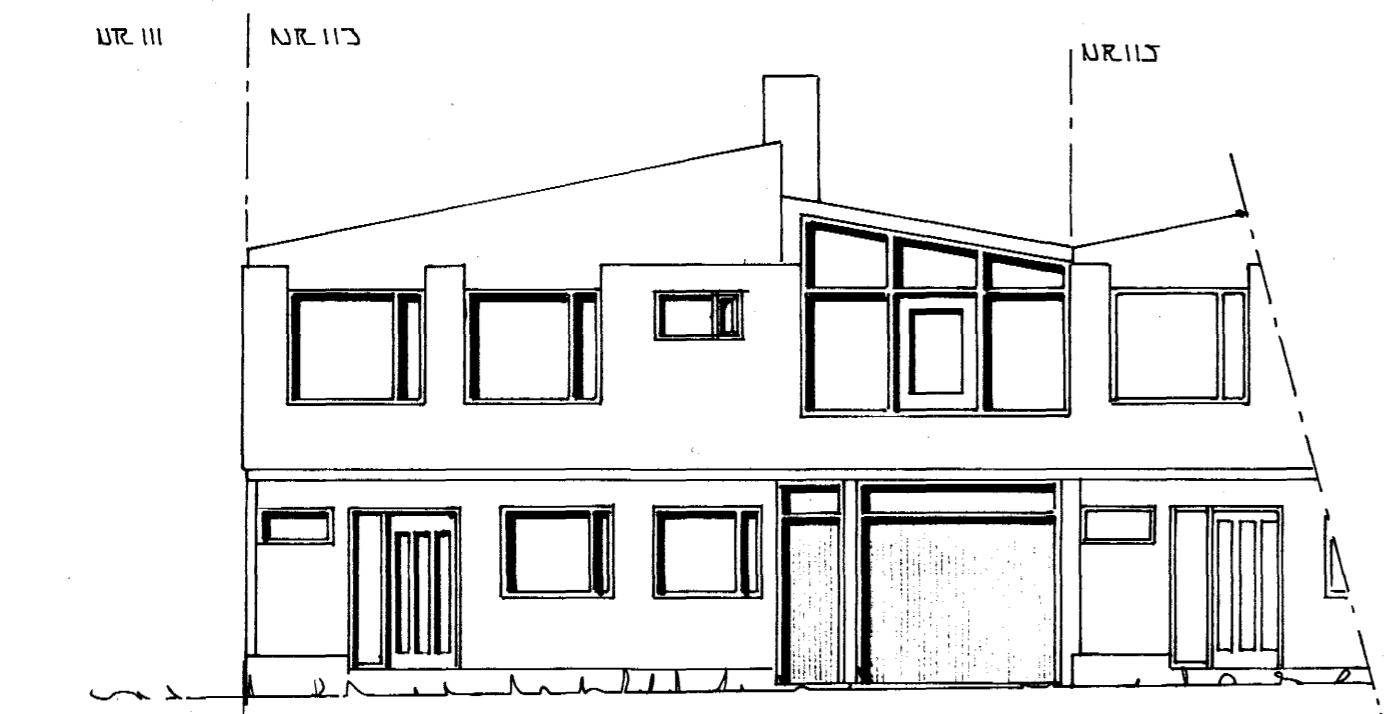


ÚTLIT AUSTUR 1:100

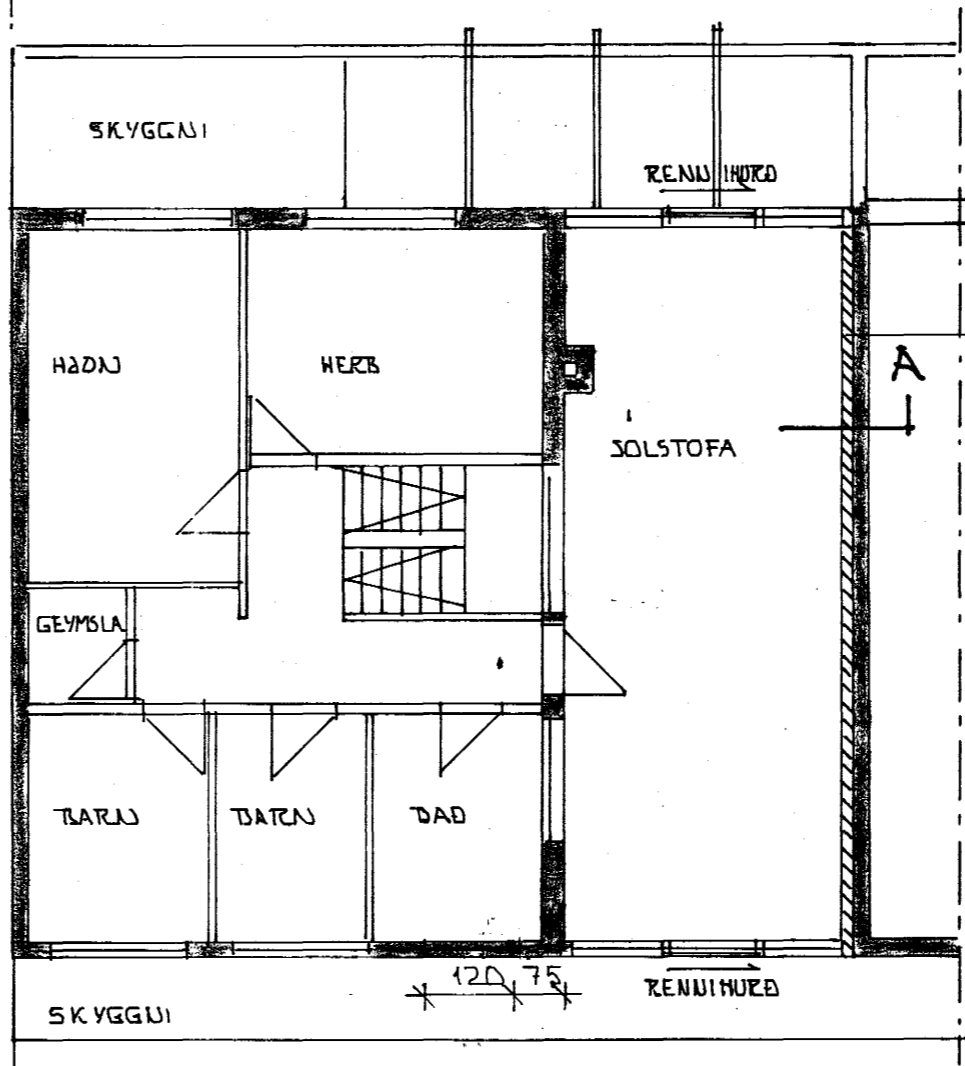

GRUNNMYND 1:100

UNDIRRITABIR ERU SAMÞYKKIR ÞVI AÐ
HÓSEIGANDI NR 113 BYGGI GRÓÐURSKALA
SKV. ÞESSARI TEIKNINGU

| | |
|-----|--|
| 111 | |
| 115 | |
| 117 | |
| 119 | |
| 121 | |

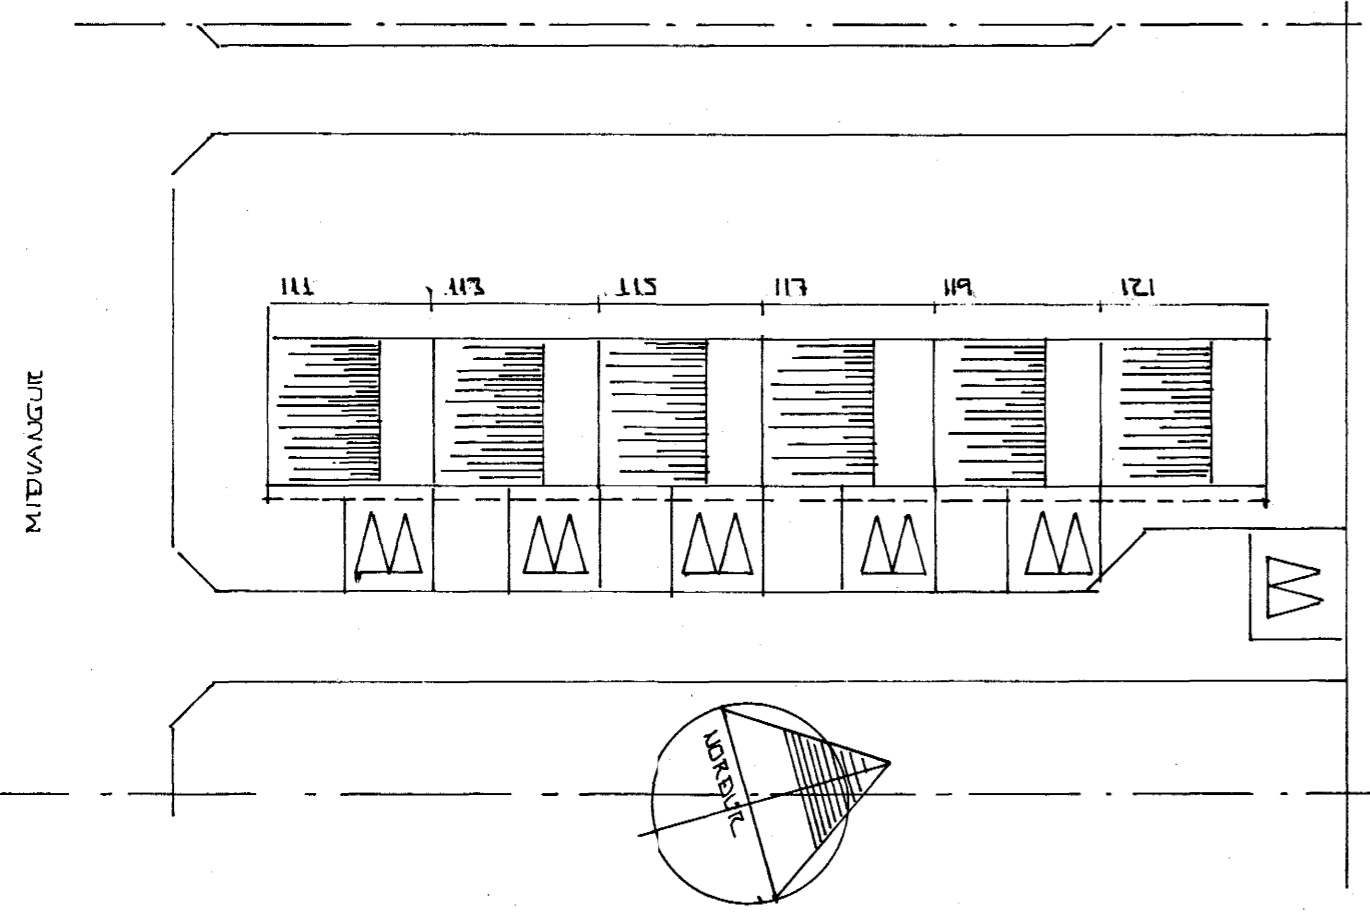

AFSTÖÐUMYND 1:500

| | | | |
|--|-------------|-----------------|-------------------------------|
| BR.NR. | DAGS. | EDLI BREVTINGAR | SIGN. |
| MÍÐVANGUR 113 | HAFNARFIRÐI | SÓLSKÁLI | DAGS. JÚLÍ 1986 |
| | | | HANNAÐ |
| | | | TEIKNAD |
| | | | VERK NR. |
| MÁLÍKV. 1:100 A 1:500 | | | BLAD NR. |
| SIGURÐUR ÞORLEIFSSON STRANDGÖTU 11 HAFNARFIRÐI SÍMI 54751 | | | TEKNIFRÆÐINGUR [Signature] |