


GRUNNMYND MKV 1:50

KETILKERFI $\Delta T = 60^\circ$		HITAVEITA $\Delta T = 40^\circ$		HITA- TENGISTÆRI-ÞÖRF	
NR.	TILVÍSUN	TILVÍSUN			
1	H56-700	H56-1200	AB	15	470
2	V56-1100	V77-1400	AD	15	180
3	VK63-1600	VK63/II-1800	AD	15	1685
4	V63-1200	VK63-1700	AD	15	940
5	V63-1200	VK63-1700	AD	15	940
6	V63-1200	VK63-1800	AD	15	985
7	V49-4100	VK49/42-4000	AD	15	2650
8	V49-1500	VK49/42-1900	AD	15	1370
9	H63-1000	H63/II-900	CD	15	700
10	H35-500	H35-800	AB	15	200
11	VK10-1500	VK10/56-1600	CD	15	1600
12	V63-1000	VK63-1500	AB	15	820

SKÝRINGAR: PÍPUR ERU STÁLPIPUR, ÞER LIGGI Í EINANGRUN ÚTVEGGJA OG Í LOKUDUM GÓLFRAUFUM. PÍPUR MÁLIST MEÐ ASFALTMÁLNINGU OG EINANGRIST MEÐ 2 CM GLERULLARHÓLKUM. ÚTANUM HÓLKA SKAL YEFJA PLASTDÚK. LEGGJA SKAL PÍPUR ÞANNIG AD ÞENSLA VERÐI EKKI HINDRUÐ. ÖFNASKRÁ ER MIÐUÐ VIÐ RUNTAL OFNA.

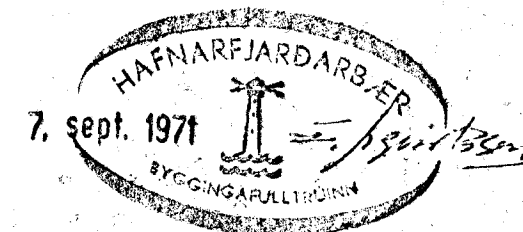

HÚSNÆÐISMÁLASTOFNUN RÍKISINS	
HITALÖGN	SÉRTEIKNING
BLAÐ NR 1 AF 2.	VERK NR.
	<b>1052</b>
	MKV 1:50
	JÚNÍ 1968.

Sigurður P. Kristjánsson